


4.5-Zimmer-Maisonette, Typ A2



Brandstrasse 51 | 53155
Untere Etage Maisonette 1/2

Brandstrasse

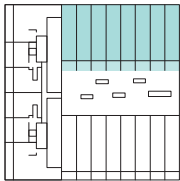

Rietpark

Preise brutto pro Monat. Preisänderungen vorbehalten. Bautechnische und ausführungsbedingte Änderungen und Anpassungen an den Plänen und Quadratmeterangaben sowie Materialwechsel bleiben infolge des Planungs- und Baufortschritts vorbehalten.

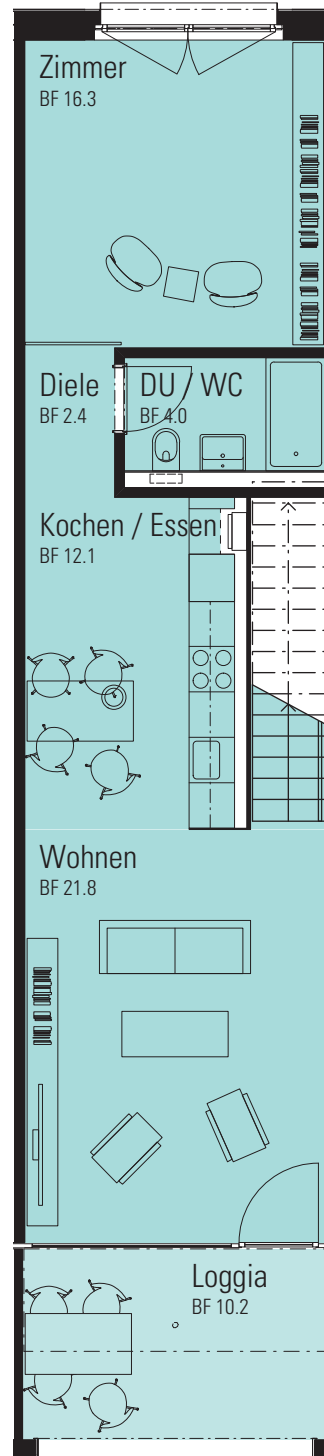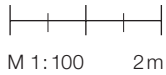

green property[®]

Gütesiegel für nachhaltige Immobilien
Eine Initiative der Credit Suisse


117.6 m² + Aussenräume 14.9 m²,
Raumhöhe 1. OG 2.47 m, Raumhöhe 2. OG 2.6–3.2 m

1. OG	51.1.09	Gespiegelt, ohne Oblicht im Bad 2. OG
1. OG	51.1.10	
1. OG	51.1.11	Gespiegelt
1. OG	51.1.12	
1. OG	51.1.13	Gespiegelt
1. OG	51.1.14	
1. OG	51.1.15	Gespiegelt
1. OG	51.1.16	

4.5-Zimmer-Maisonette, Typ A2



Brandstrasse 51 | 53155
Obere Etage Maisonette 1/2

Brandstrasse

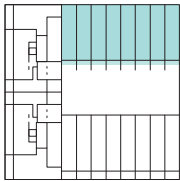

Rietpark

Preise brutto pro Monat. Preisänderungen vorbehalten. Bautechnische und ausführungsbedingte Änderungen und Anpassungen an den Plänen und Quadratmeterangaben sowie Materialwechsel bleiben infolge des Planungs- und Baufortschritts vorbehalten.

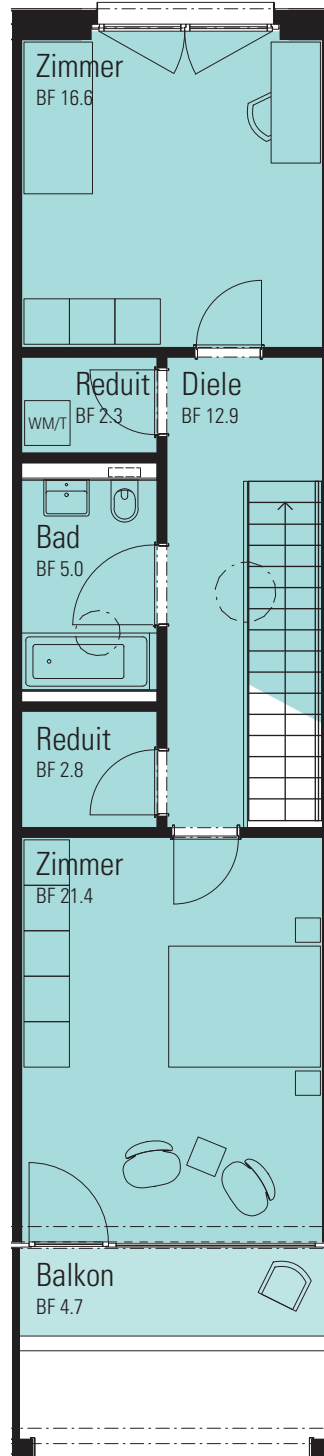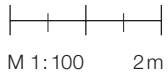

green property[®]

Gütesiegel für nachhaltige Immobilien
 Eine Initiative der Credit Suisse

2.OG	51.1.09	Gespiegelt, ohne Oblicht im Bad 2. OG
2.OG	51.1.10	
2.OG	51.1.11	Gespiegelt
2.OG	51.1.12	
2.OG	51.1.13	Gespiegelt
2.OG	51.1.14	
2.OG	51.1.15	Gespiegelt
2.OG	51.1.16	