


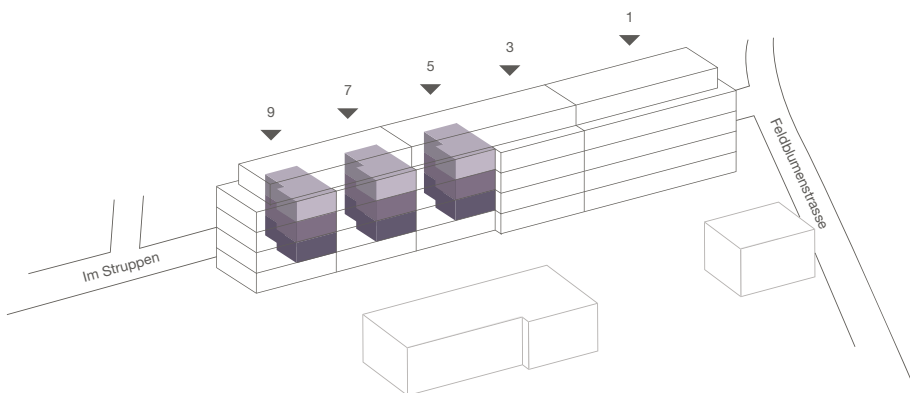

Wohnungsnummer 03.0101/04.0101/05.0101

2.5 Zimmer-Wohnung im 1. OG ca. 56 m²

Wohnungsnummer 03.0201/04.0201/05.0201


2.5 Zimmer-Wohnung im 2. OG ca. 56 m²

Wohnungsnummer 03.0301/04.0301/05.0301

2.5 Zimmer-Wohnung im 3. OG ca. 56 m²

WWW.IM-STRUPPEN.CH

Aus sämtlichen Angaben der vorliegenden Pläne können keinerlei Ansprüche abgeleitet werden.
Für Ausführungen sind der detaillierte Baubeschrieb und die Ausführungspläne im Massstab 1:50 massgebend.

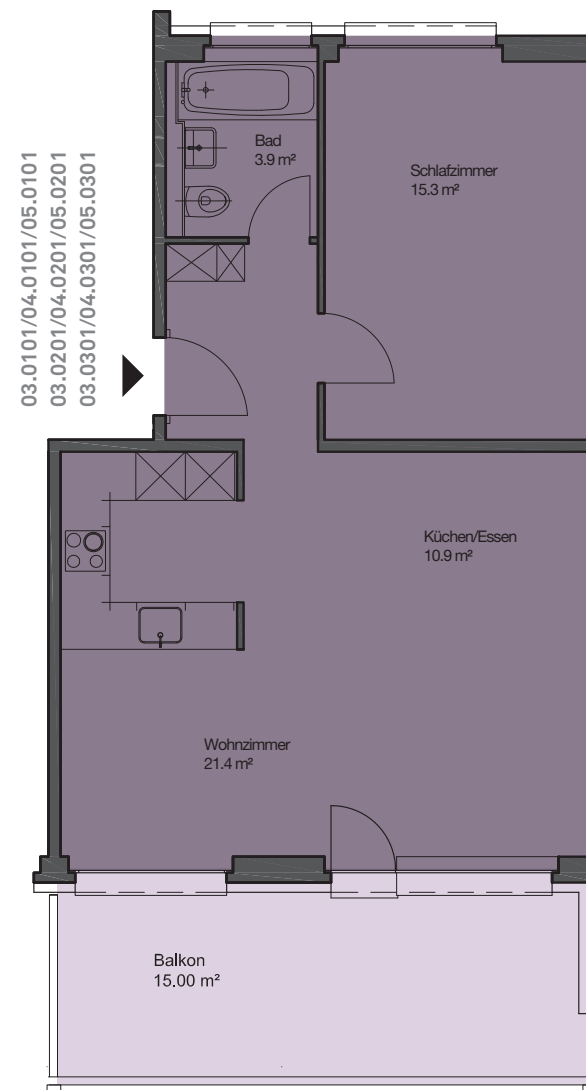

MASSSTAB 1:100

