TRENDY
WINTY
EASY
FANCY

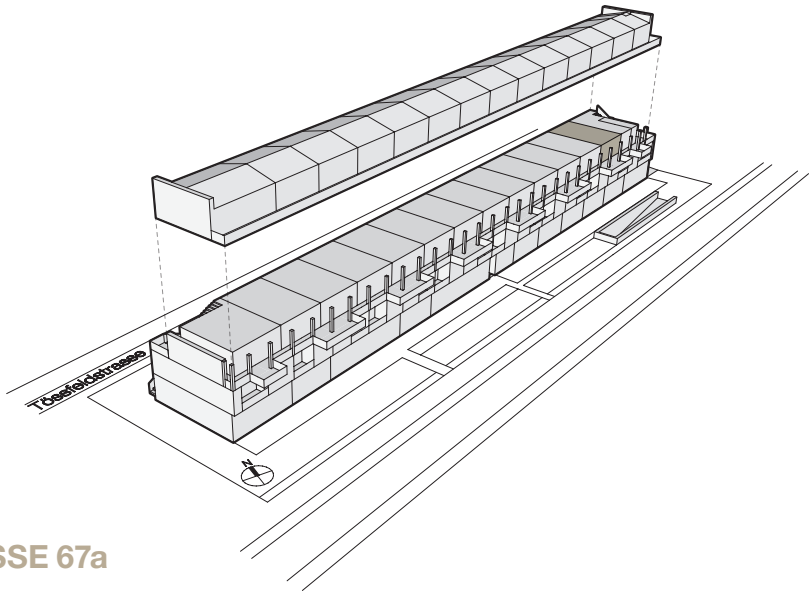

WOHNUNG 202
TYP 8 | 2.5-ZIMMER-WOHNUNG
2. OBERGESCHOSS | TÖSSFELDSTRASSE 67a
WOHNFLÄCHE: 50.9 m²
BALKON: 6.2 m²

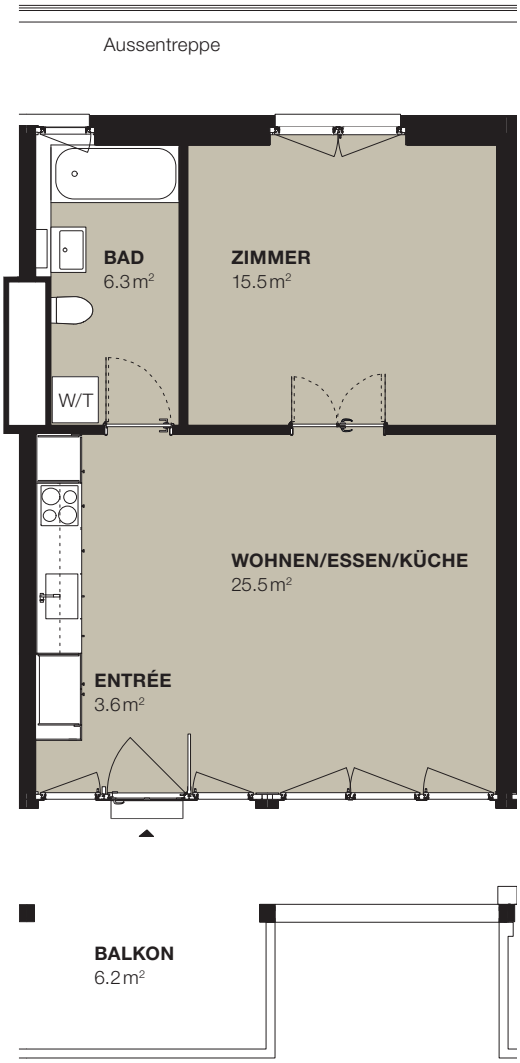

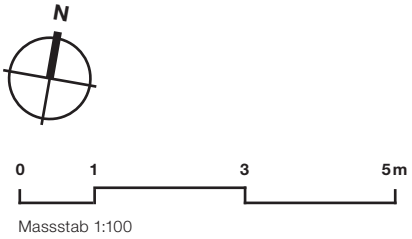

Massstab 1:100

Alle Angaben, Pläne, Zeichnungen usw. sind unverbindlich.
Bei sämtlichen Flächenangaben handelt es sich um Circamasse.
Änderungen bleiben bis Bauvollendung vorbehalten.

WWW.WINTY.CH
WOHNEN@WINTY.CH