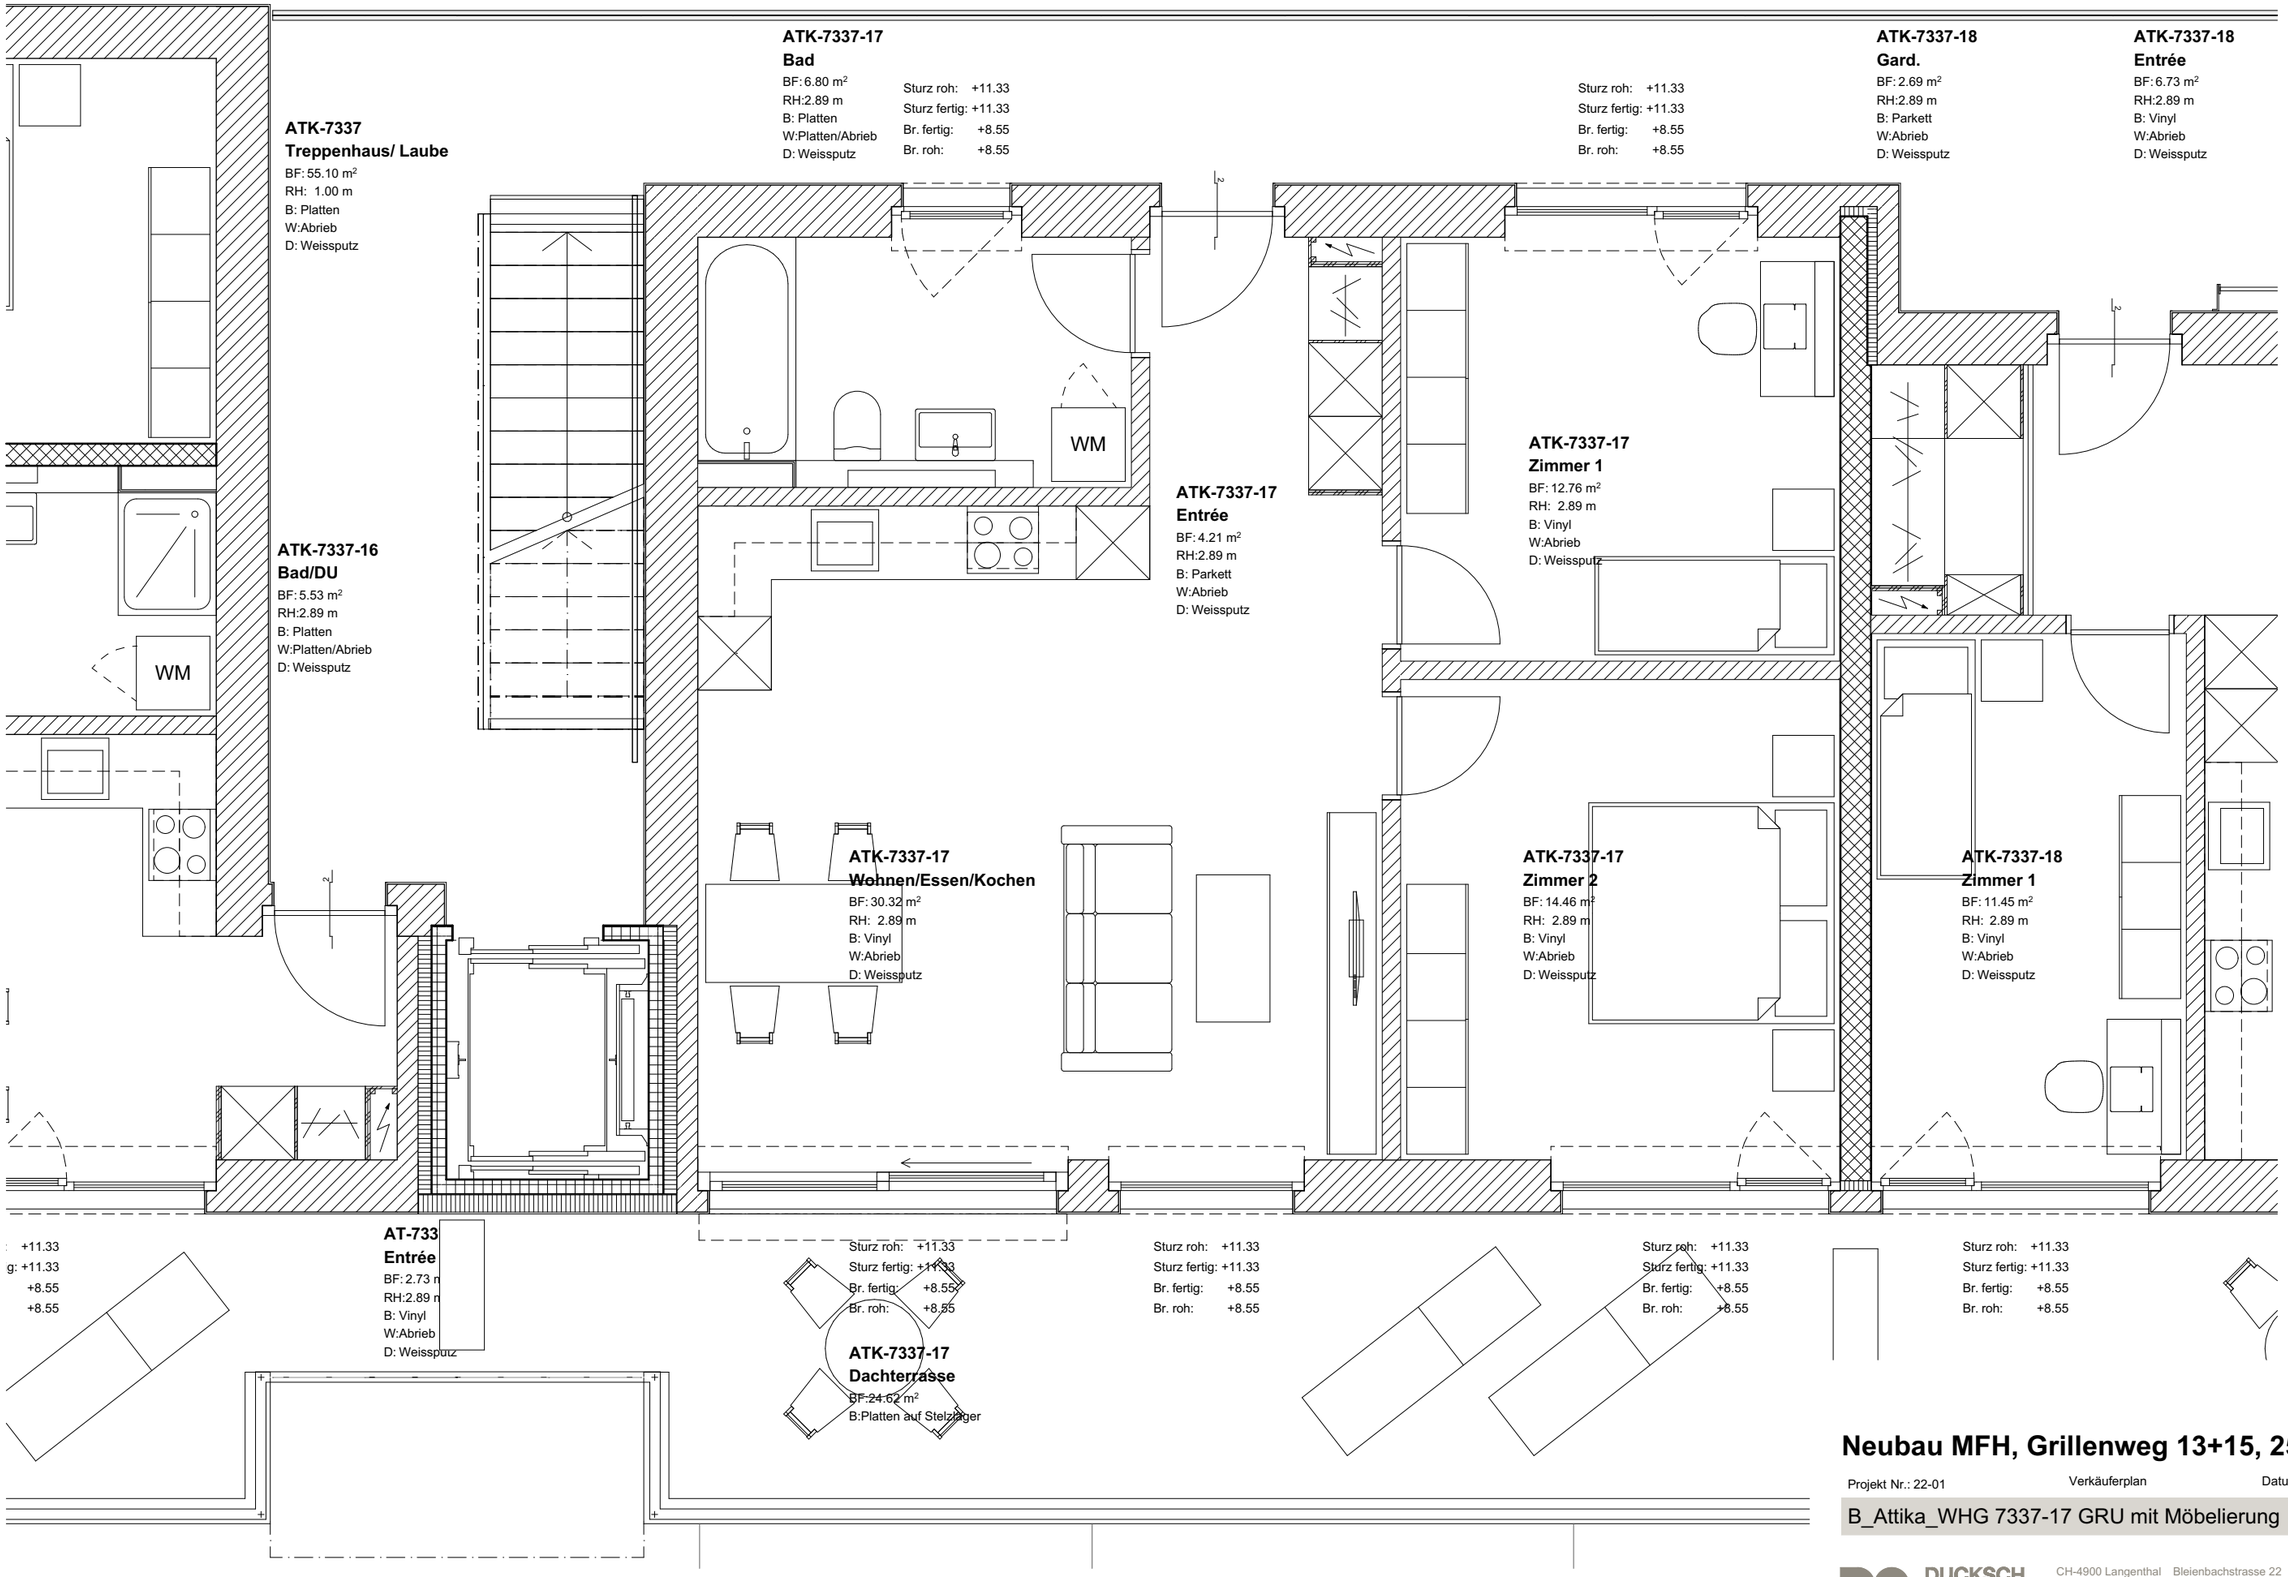

Neubau MFH, Grillenweg 13+15, 2501 Biel

Projekt Nr.: 22-01 | Verkäuferplan | Datum: 20.11.2024 / nk

B_Attika_WHG 7337-17 GRU mit Möbelierung

DUCKSCH ANLIKER
CH-4900 Langenthal Bleienbachstrasse 22 T +41 62 511 58 01
CH-8048 Zürich Rautistrasse 55 T +41 44 537 85 01
CH-6005 Luzern Werftestrasse 3 T +41 41 362 17 17