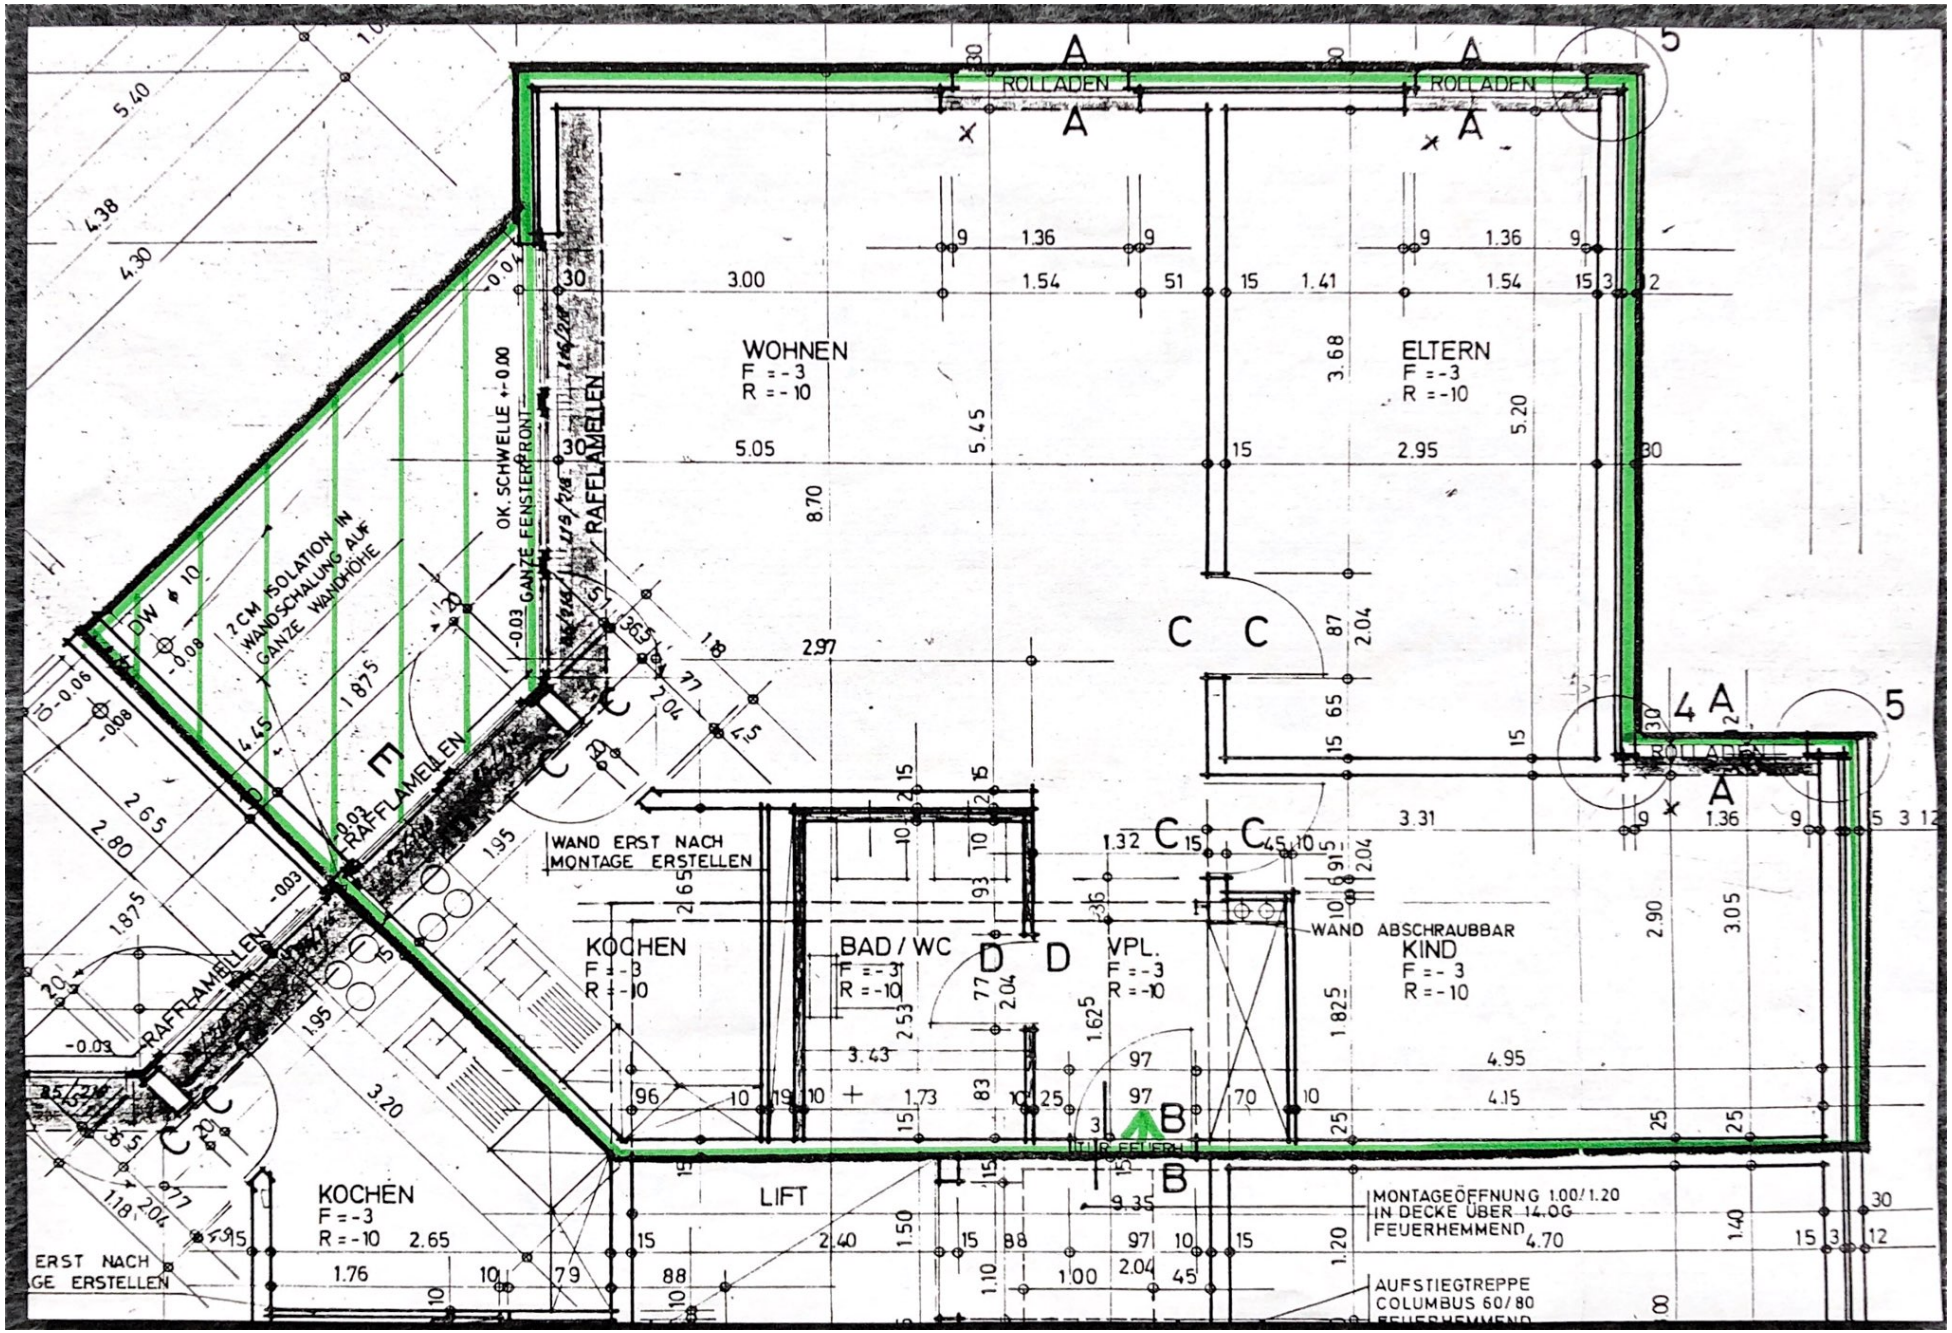
ROLLADEN
ROLLADEN
ROLLADEN
WOHNEN
F = -3
R = -10
ELTERN
F = -3
R = -10
OK. SCHWELLE +-0.00
GANZE FENSTERFRONT
RAFFLAMELLEN
2 CM ISOLATION IN WANDSCHALUNG AUF GANZE WANDHÖHE
DW
RAFFLAMELLEN
RAFFLAMELLEN
WAND ERST NACH MONTAGE ERSTELLEN
KOCHEN
F = -3
R = -10
BAD / WC
F = -3
R = -10
VPL.
F = -3
R = -10
WAND ABSCHRAUBBAR
KIND
F = -3
R = -10
KOCHEN
F = -3
R = -10
LIFT
TÜR FEUERH.
MONTAGEÖFFNUNG 1.00/1.20
IN DECKE ÜBER 14.OG
FEUERHEMMEND
AUFSTIEGTREPPE
COLUMBUS 60/80
ERST NACH
GE ERSTELLEN