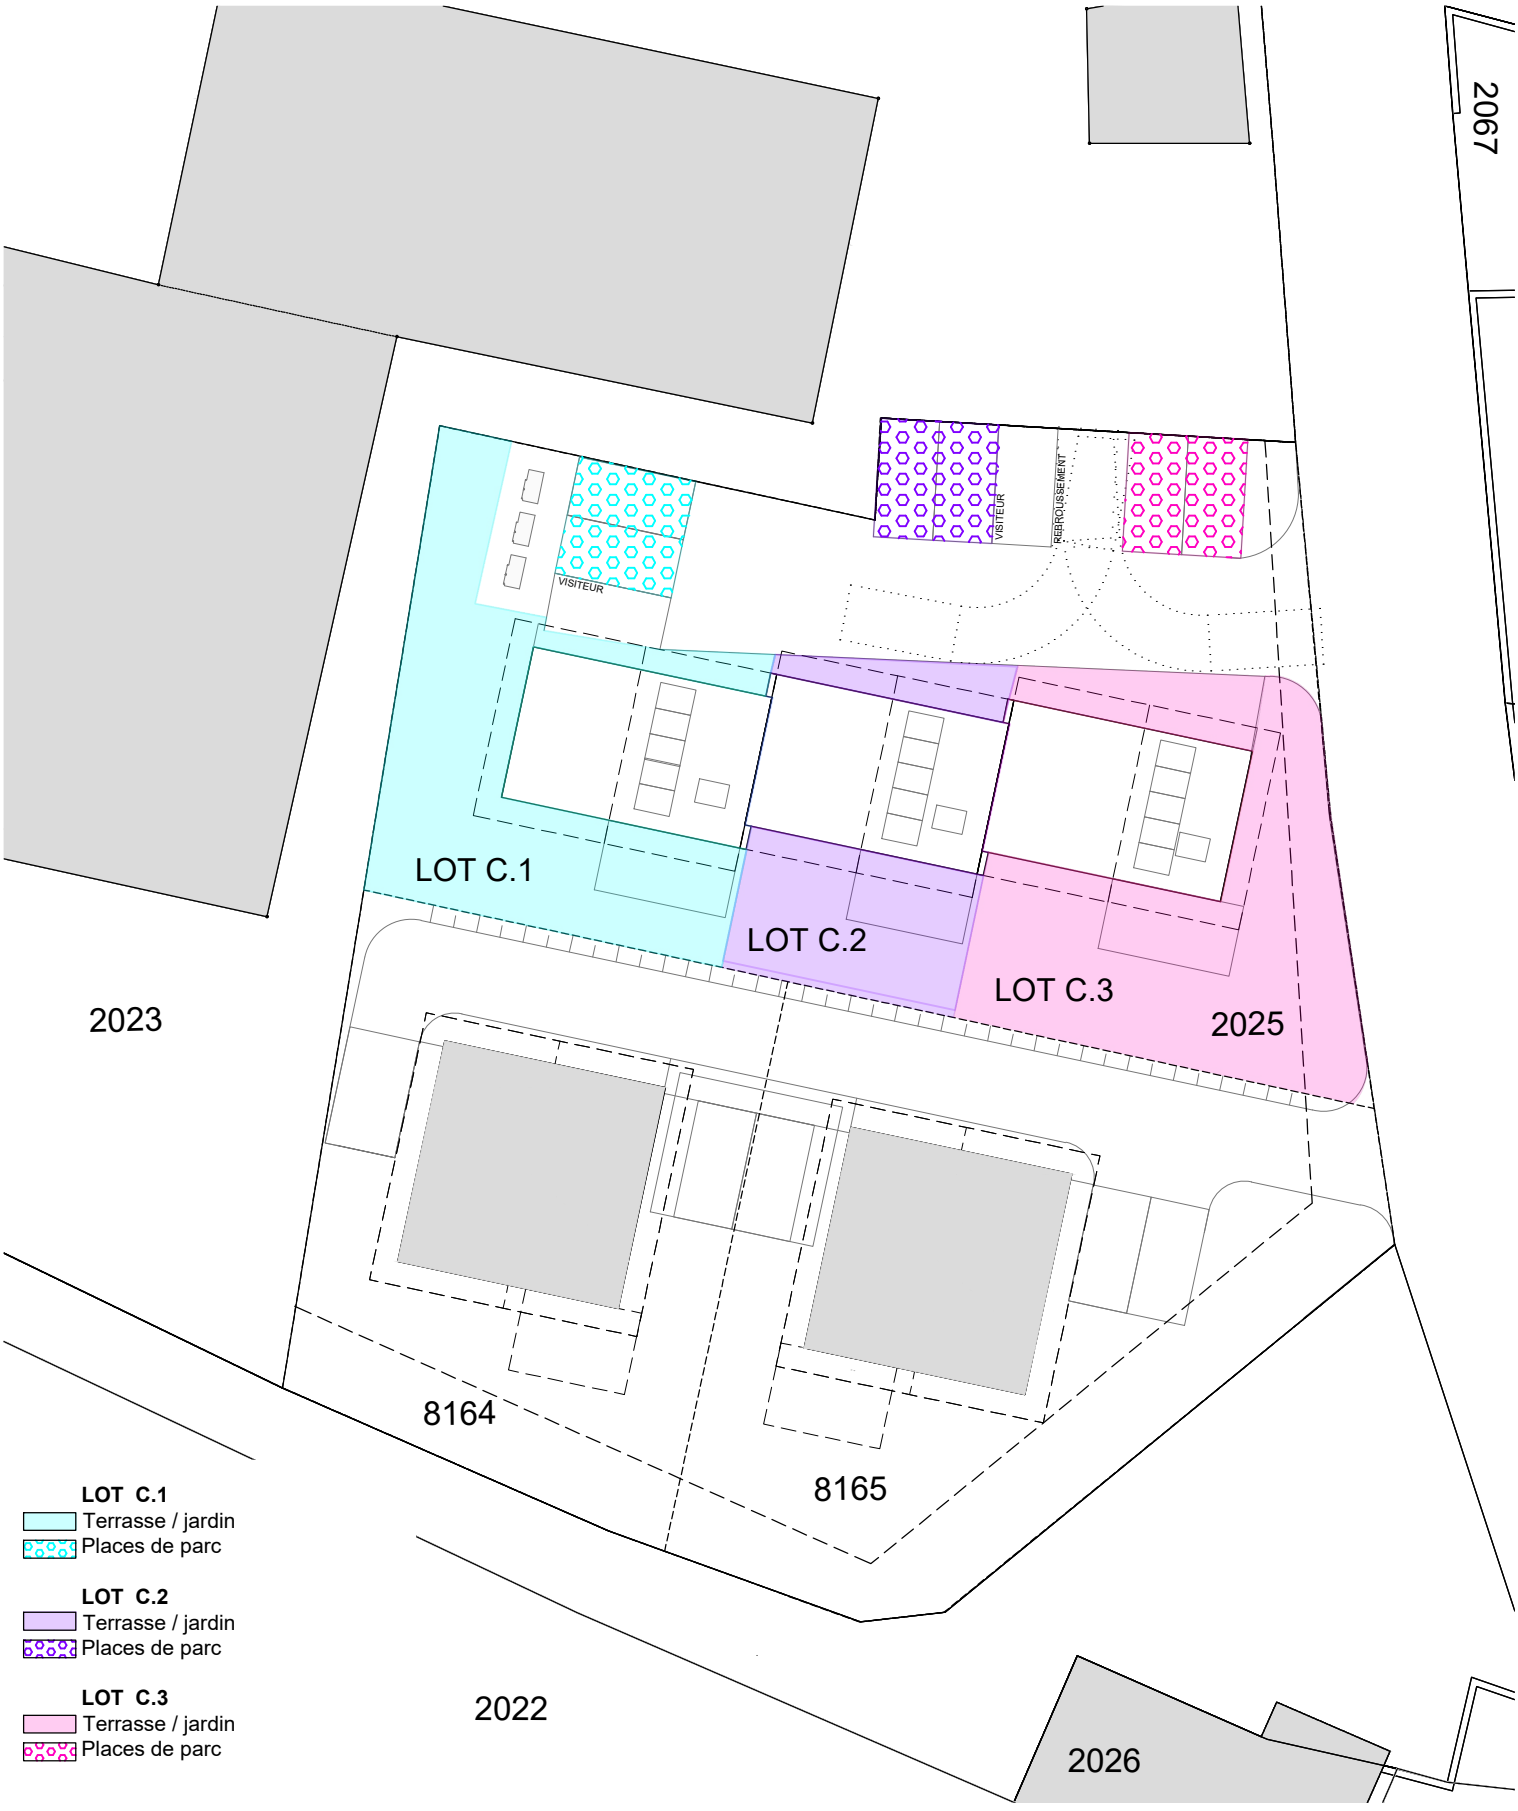


Projet
Parcelle 2025
Combrement-le-Grand

Plan
Implantation

N° de projet
25-127

Date
21.01.2026

N

A3 | Echelle 1:500 | Plan No. 01

NOTE

CES PLANS NE SONT PAS DÉFINITIFS ET NE PEUVENT PAS ÊTRE UTILISÉS POUR LA CONSTRUCTION DE L'OUVRAGE

Propriétaire

Lolyma SA
Route de Coppoz 8
1052 Mont-sur-Lausanne

Architecte
ak architecture sàrl
Bd de l'Arc-en-Ciel 36
1030 Bussigny
info@akarchitecture.ch