


Loftwohnung,
ca. 115m² Wohnfläche

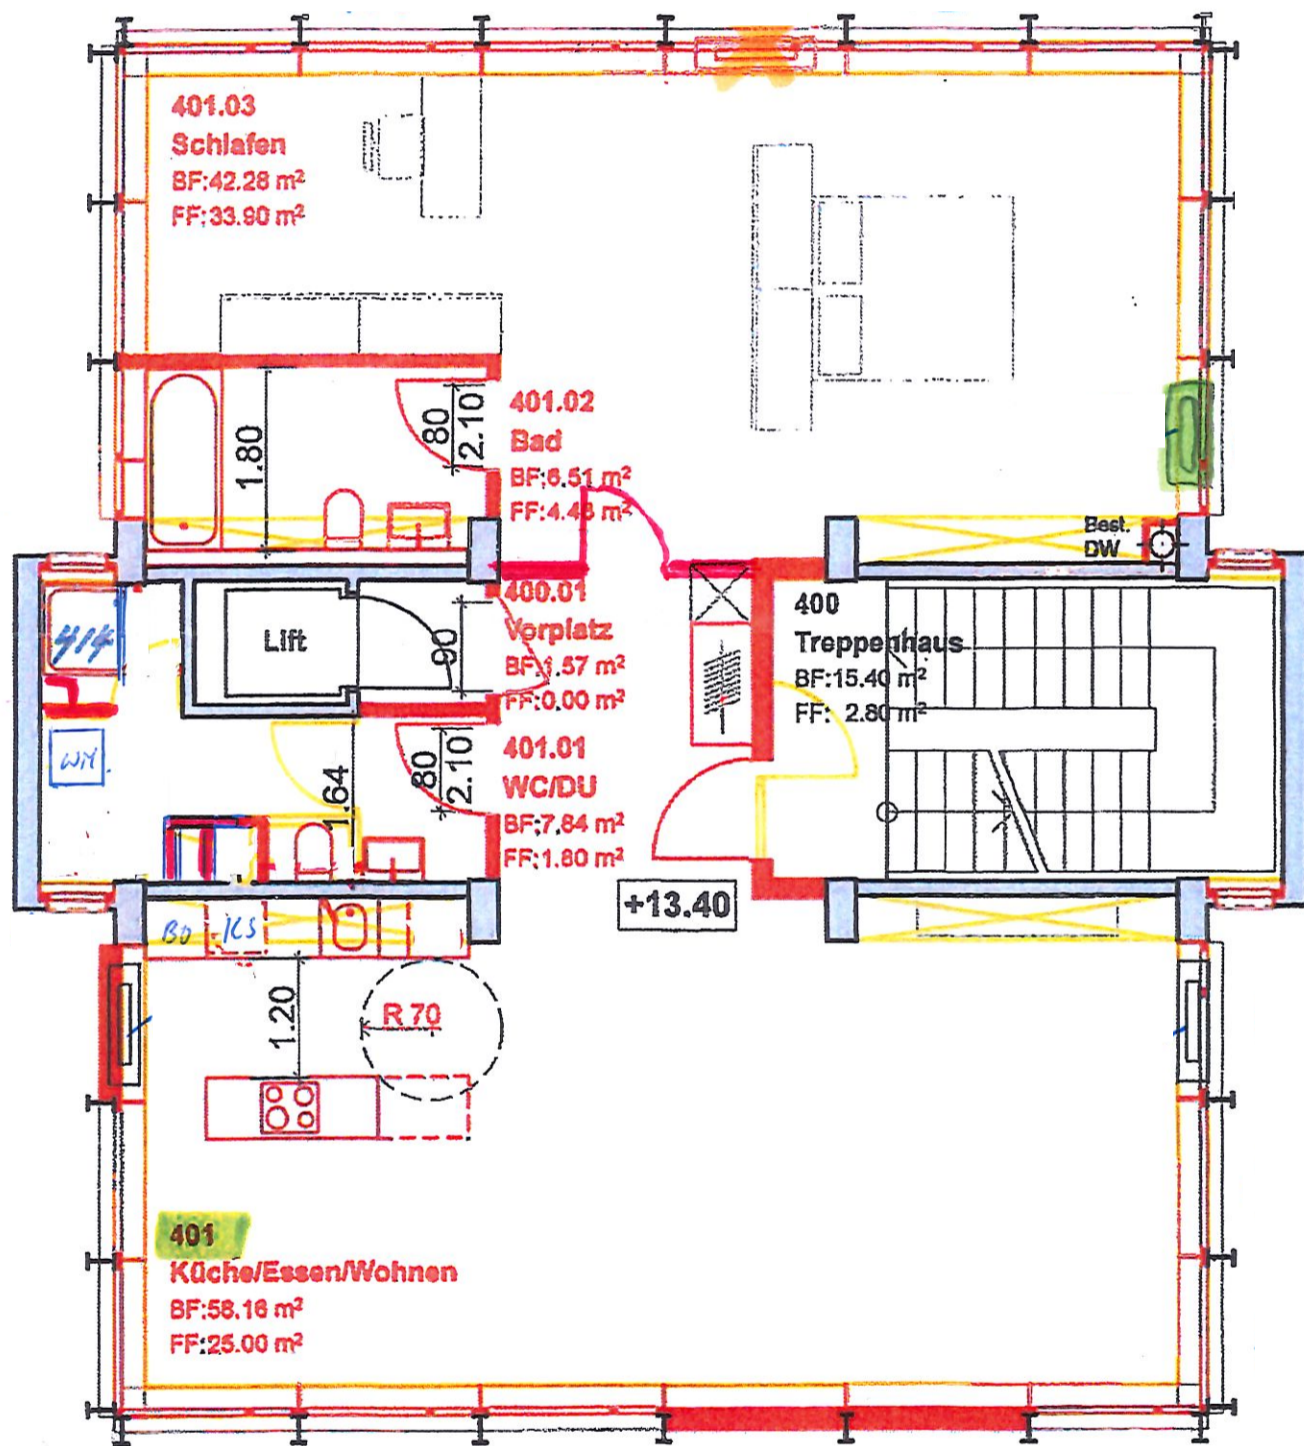

4. + 5. Obergeschoss