


2.5-Zimmerwohnung Ost,
ca. 54m² Wohnfläche

2.5-Zimmerwohnung West,
ca. 65m² Wohnfläche

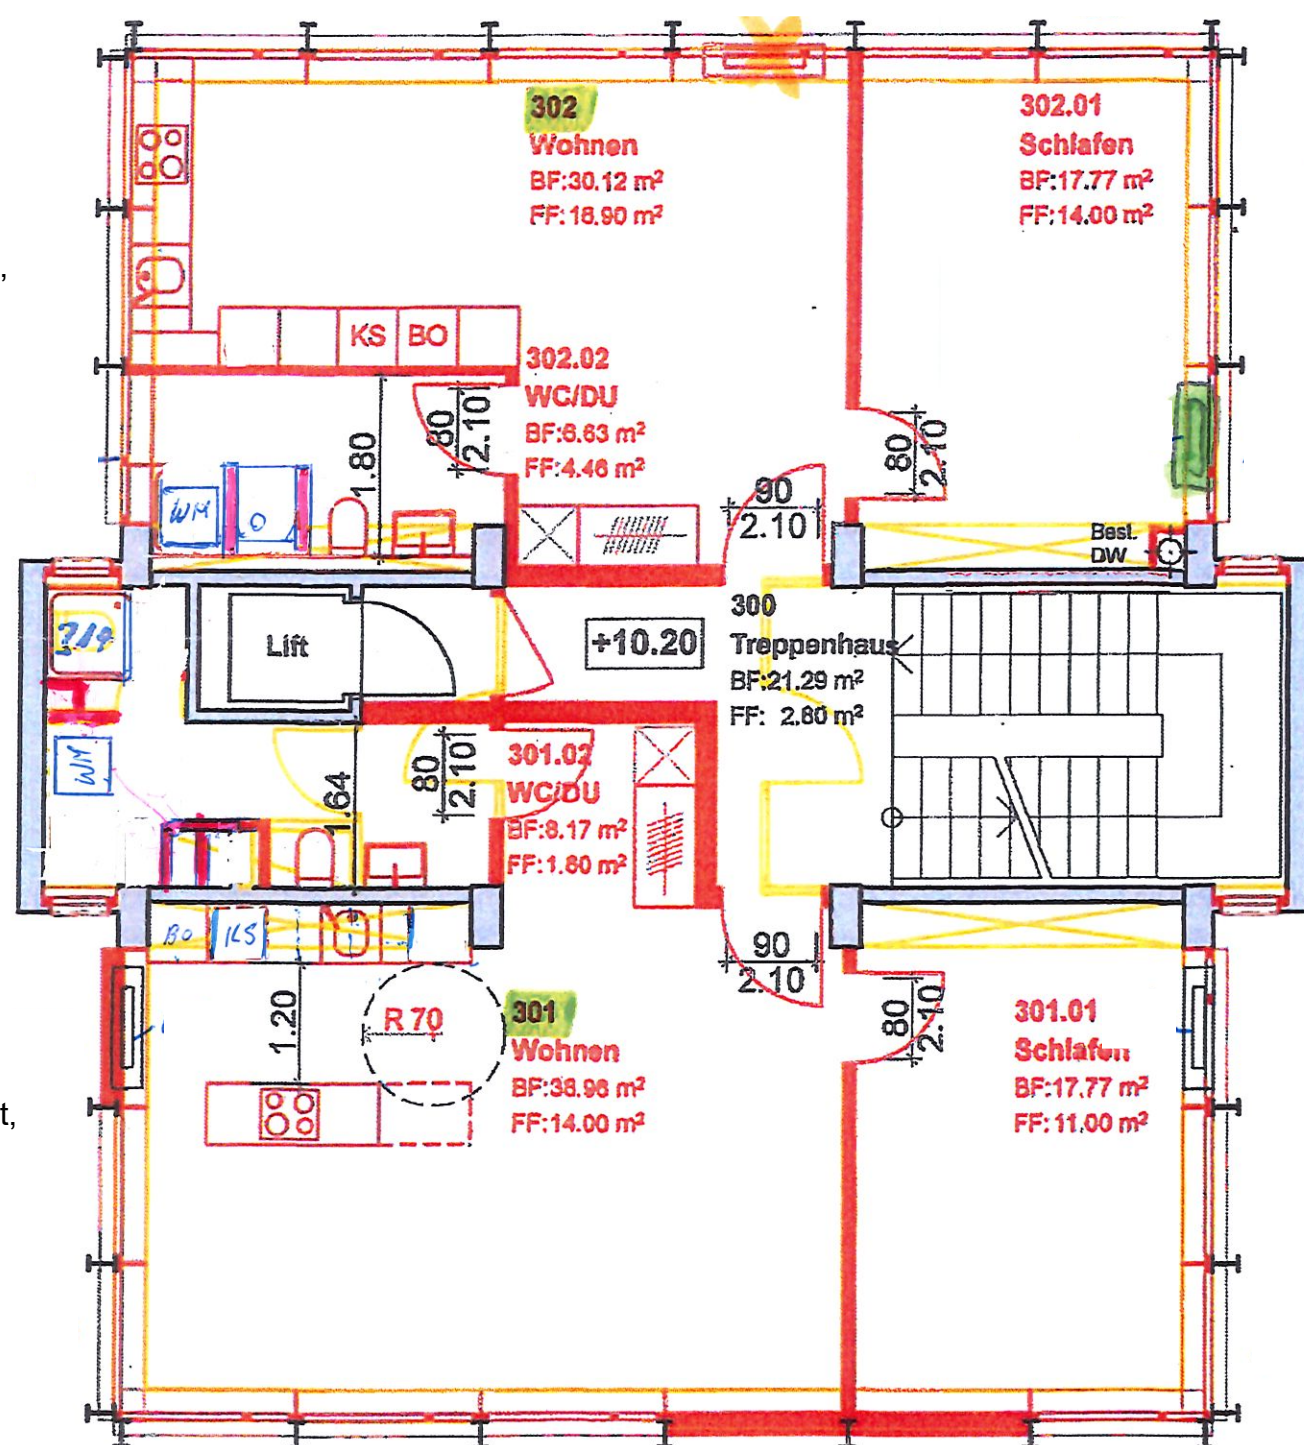

2. + 3. Obergeschoss