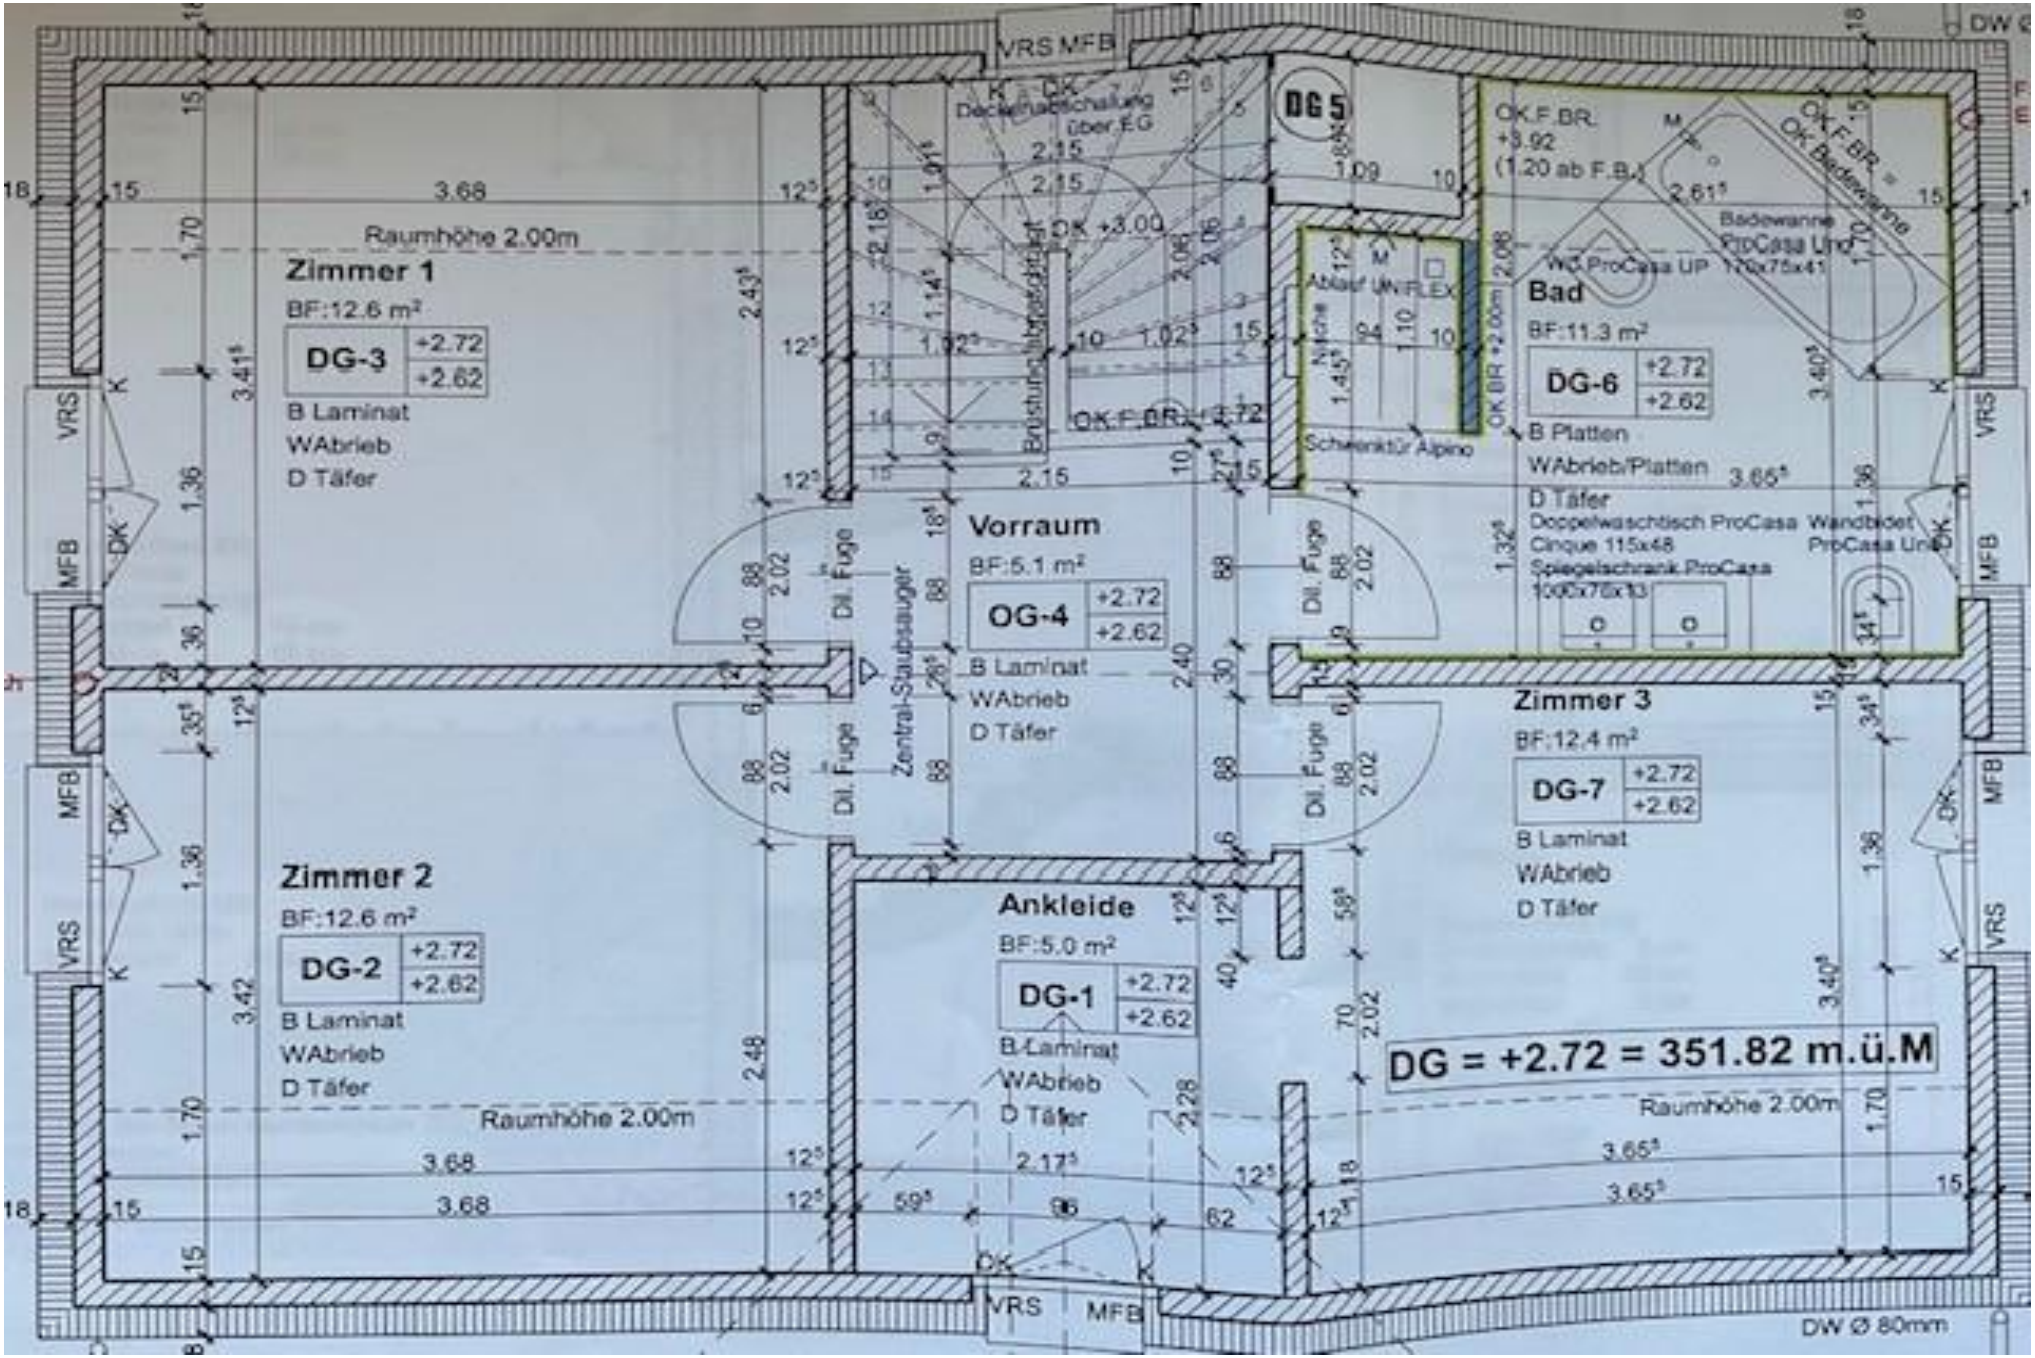
Zimmer 1
BF:12.6 m²
DG-3
+2.72
+2.62
B Laminat
WAbrieb
D Täfer
Raumhöhe 2.00m
Vorraum
BF:5.1 m²
OG-4
+2.72
+2.62
B Laminat
WAbrieb
D Täfer
Bad
BF:11.3 m²
DG-6
+2.72
+2.62
B Platten
WAbrieb/Platten
D Täfer
Doppelwaschtisch ProCasa Cinque 115x48
Spiegelschrank ProCasa 1000x76x13
Wandbidet ProCasa Uno
Badewanne ProCasa Uno
WC ProCasa UP 170x75x41
Zimmer 3
BF:12.4 m²
DG-7
+2.72
+2.62
B Laminat
WAbrieb
D Täfer
Zimmer 2
BF:12.6 m²
DG-2
+2.72
+2.62
B Laminat
WAbrieb
D Täfer
Raumhöhe 2.00m
Ankleide
BF:5.0 m²
DG-1
+2.72
+2.62
B Laminat
WAbrieb
D Täfer
DG = +2.72 = 351.82 m.ü.M
Raumhöhe 2.00m
Zentral-Staubsauger
Dil. Fuge
Schiebetür Alpino
Ablauf UNIFLEX
OK +3.00
OK F.BR. +2.72
OK F.BR. +3.92 (1.20 ab F.B.)
VRS
MFB
DW Ø 80mm

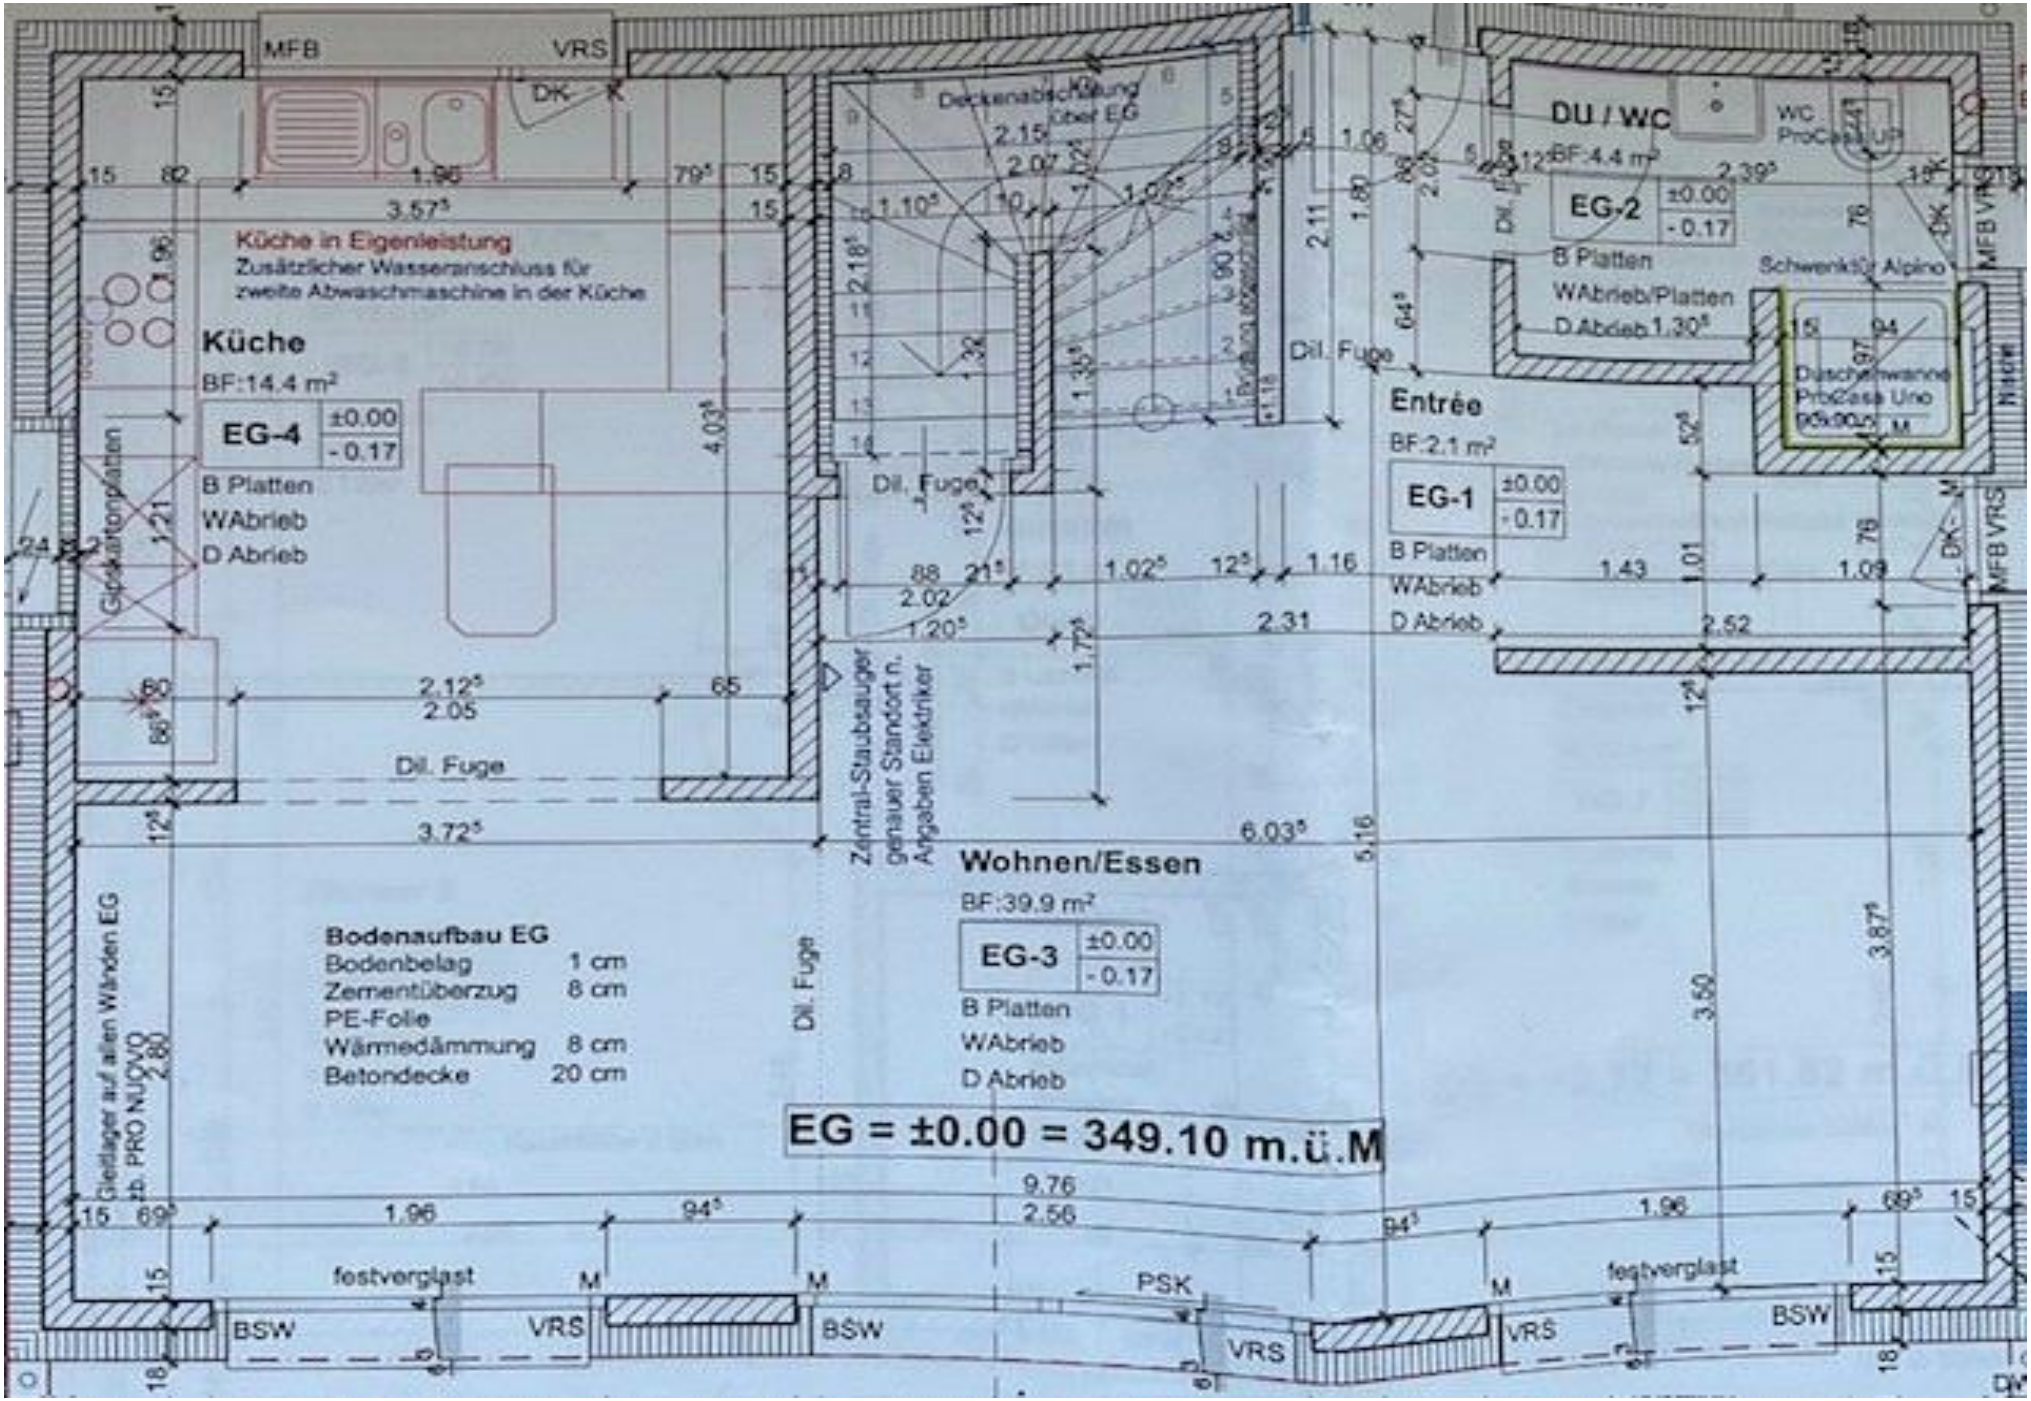
MFB
VRS
DK
Deckenabschlung über EG
DU / WC
WC ProCasa Uno
BF:4.4 m²
EG-2
±0.00
- 0.17
B Platten
WAbrieb/Platten
D Abrieb 1.30
Schwenktür Alpino
Duschwanne ProCasa Uno
Küche in Eigenleistung
Zusätzlicher Wasseranschluss für zweite Abwaschmaschine in der Küche
Küche
BF:14.4 m²
EG-4
±0.00
- 0.17
B Platten
WAbrieb
D Abrieb
Gipskartonplatten
Dil. Fuge
Entrée
BF:2.1 m²
EG-1
±0.00
- 0.17
B Platten
WAbrieb
D Abrieb
Zentral-Staubsauger genauer Standort n. Angaben Elektriker
Wohnen/Essen
BF:39.9 m²
EG-3
±0.00
- 0.17
B Platten
WAbrieb
D Abrieb
Bodenaufbau EG
Bodenbelag 1 cm
Zementüberzug 8 cm
PE-Folie
Wärmedämmung 8 cm
Betondecke 20 cm
Gleitlager auf allen Wänden EG zb. PRO NUOVO
EG = ±0.00 = 349.10 m.ü.M
festverglast
PSK
BSW
VRS
M

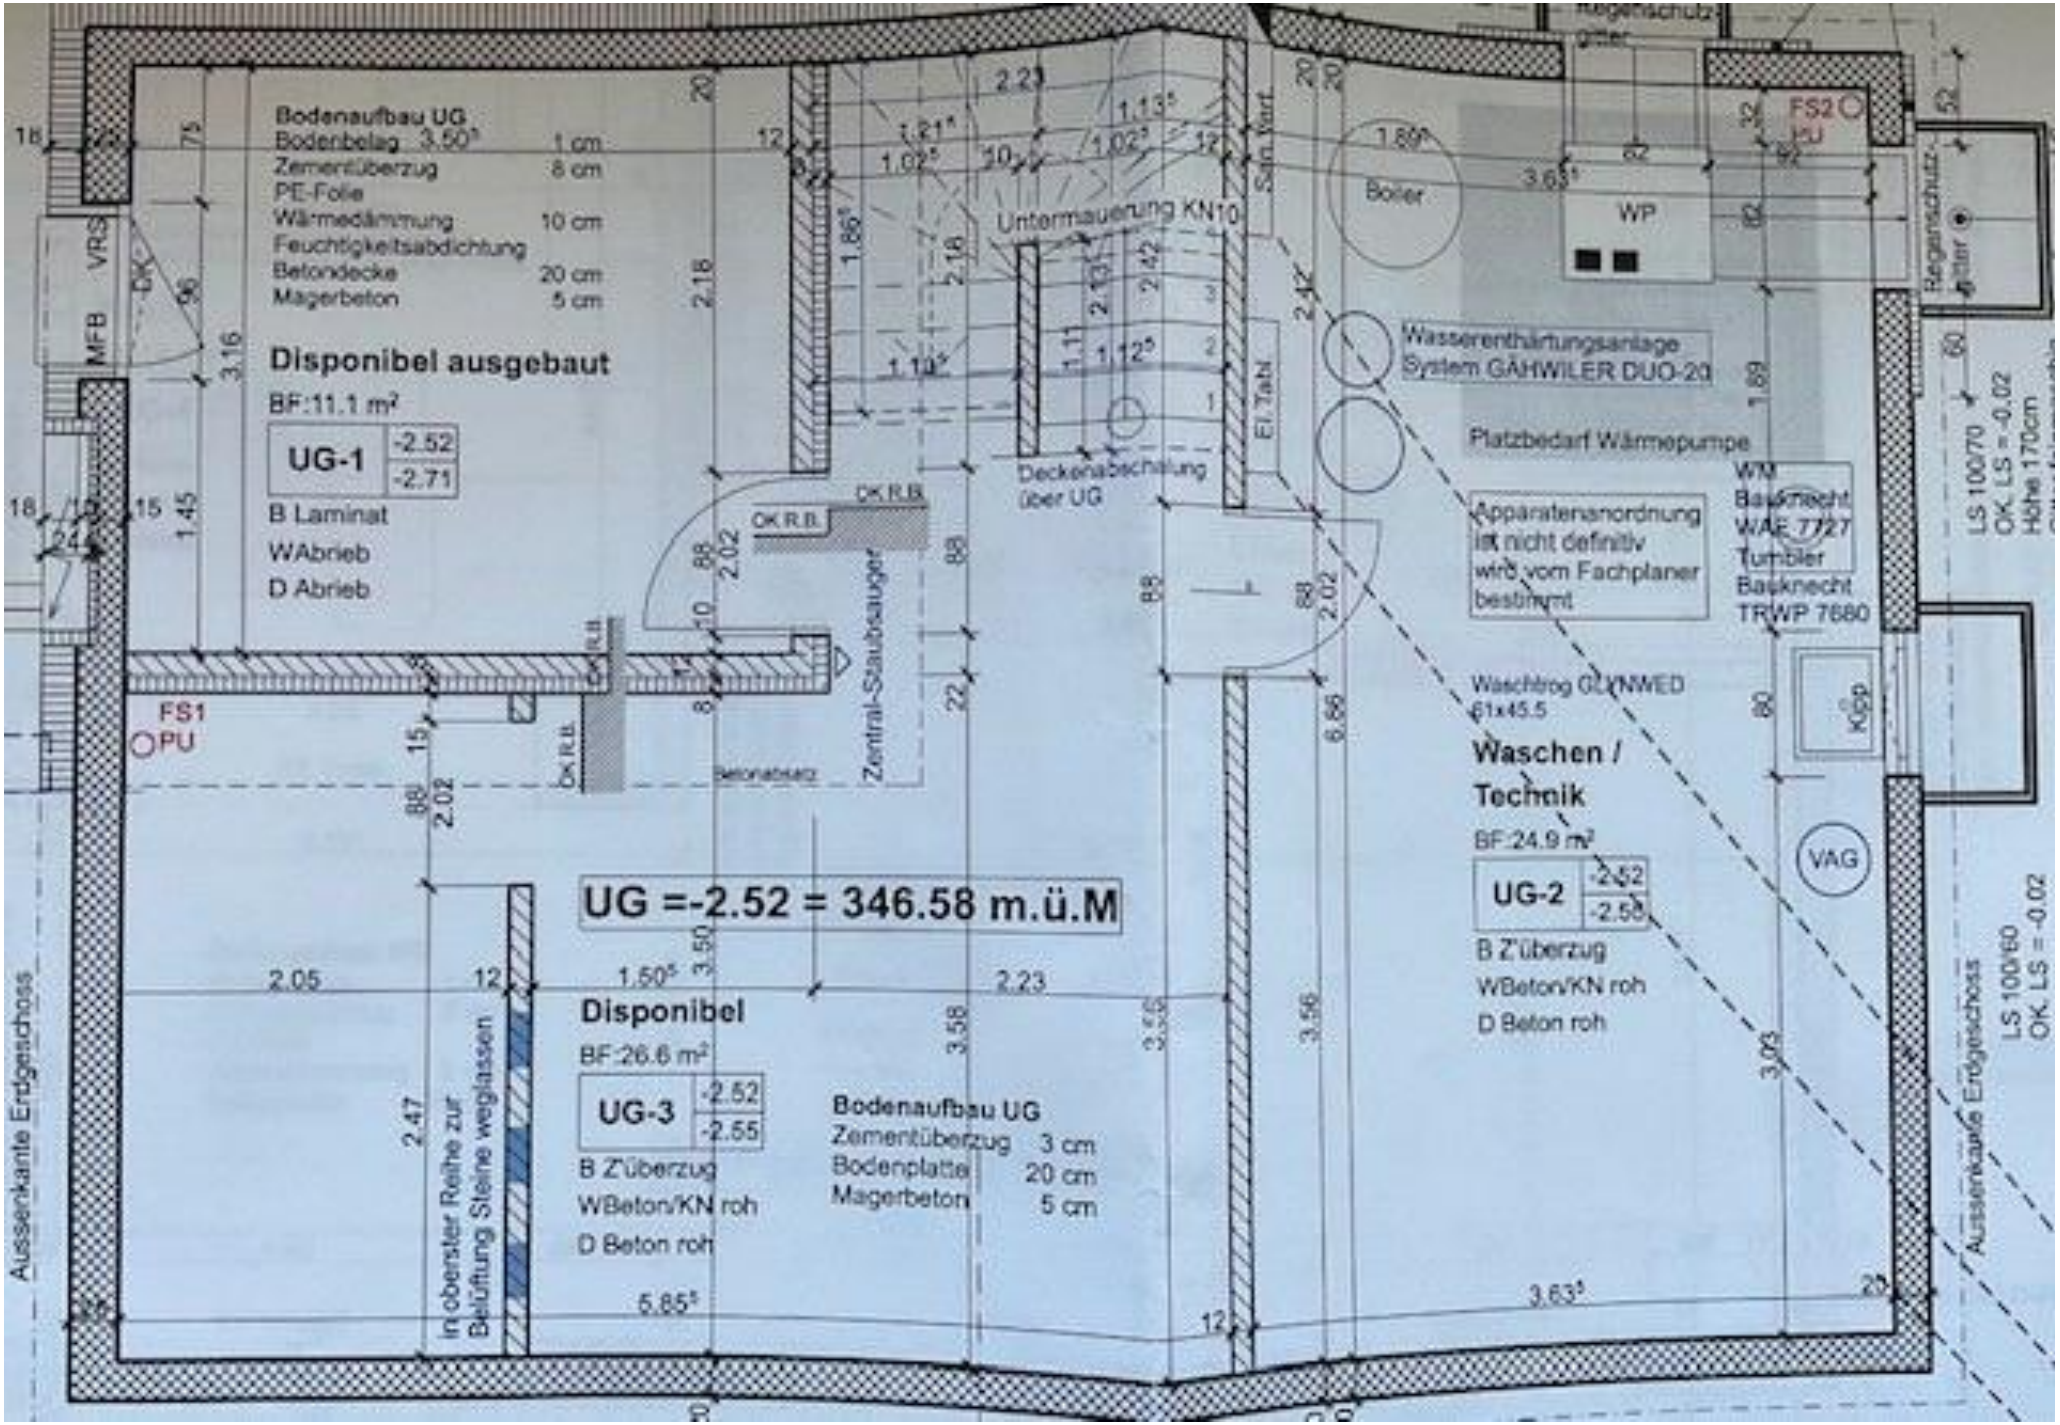
Bodenaufbau UG
Bodenbelag 1 cm
Zementüberzug 8 cm
PE-Folie
Wärmedämmung 10 cm
Feuchtigkeitsabdichtung
Betondecke 20 cm
Magerbeton 5 cm
Disponibel ausgebaut
BF:11.1 m²
UG-1 -2.52 -2.71
B Laminat
WAbrieb
D Abrieb
Untermauerung KN10
Deckenabschalung über UG
Zentral-Staubsauger
Boiler
WP
FS2 PU
Wasserenthärtungsanlage System GAHWILER DUO-20
Platzbedarf Wärmepumpe
Apparatenanordnung ist nicht definitiv wird vom Fachplaner bestimmt
WM Bauknecht WAE 7727
Tumbler Bauknecht TRWP 7680
Waschtrog GUNNWED 61x45.5
Waschen / Technik
BF:24.9 m²
UG-2 -2.52 -2.58
B Z'überzug
WBeton/KN roh
D Beton roh
Küp
VAG
FS1 PU
UG =-2.52 = 346.58 m.ü.M
Disponibel
BF:26.6 m²
UG-3 -2.52 -2.55
B Z'überzug
WBeton/KN roh
D Beton roh
Bodenaufbau UG
Zementüberzug 3 cm
Bodenplatte 20 cm
Magerbeton 5 cm
In oberster Reihe zur Belüftung Steine weglassen
Aussenkante Erdgeschoss
LS 100/70 OK LS = -0.02 Höhe 170cm
LS 100/60 OK LS = -0.02