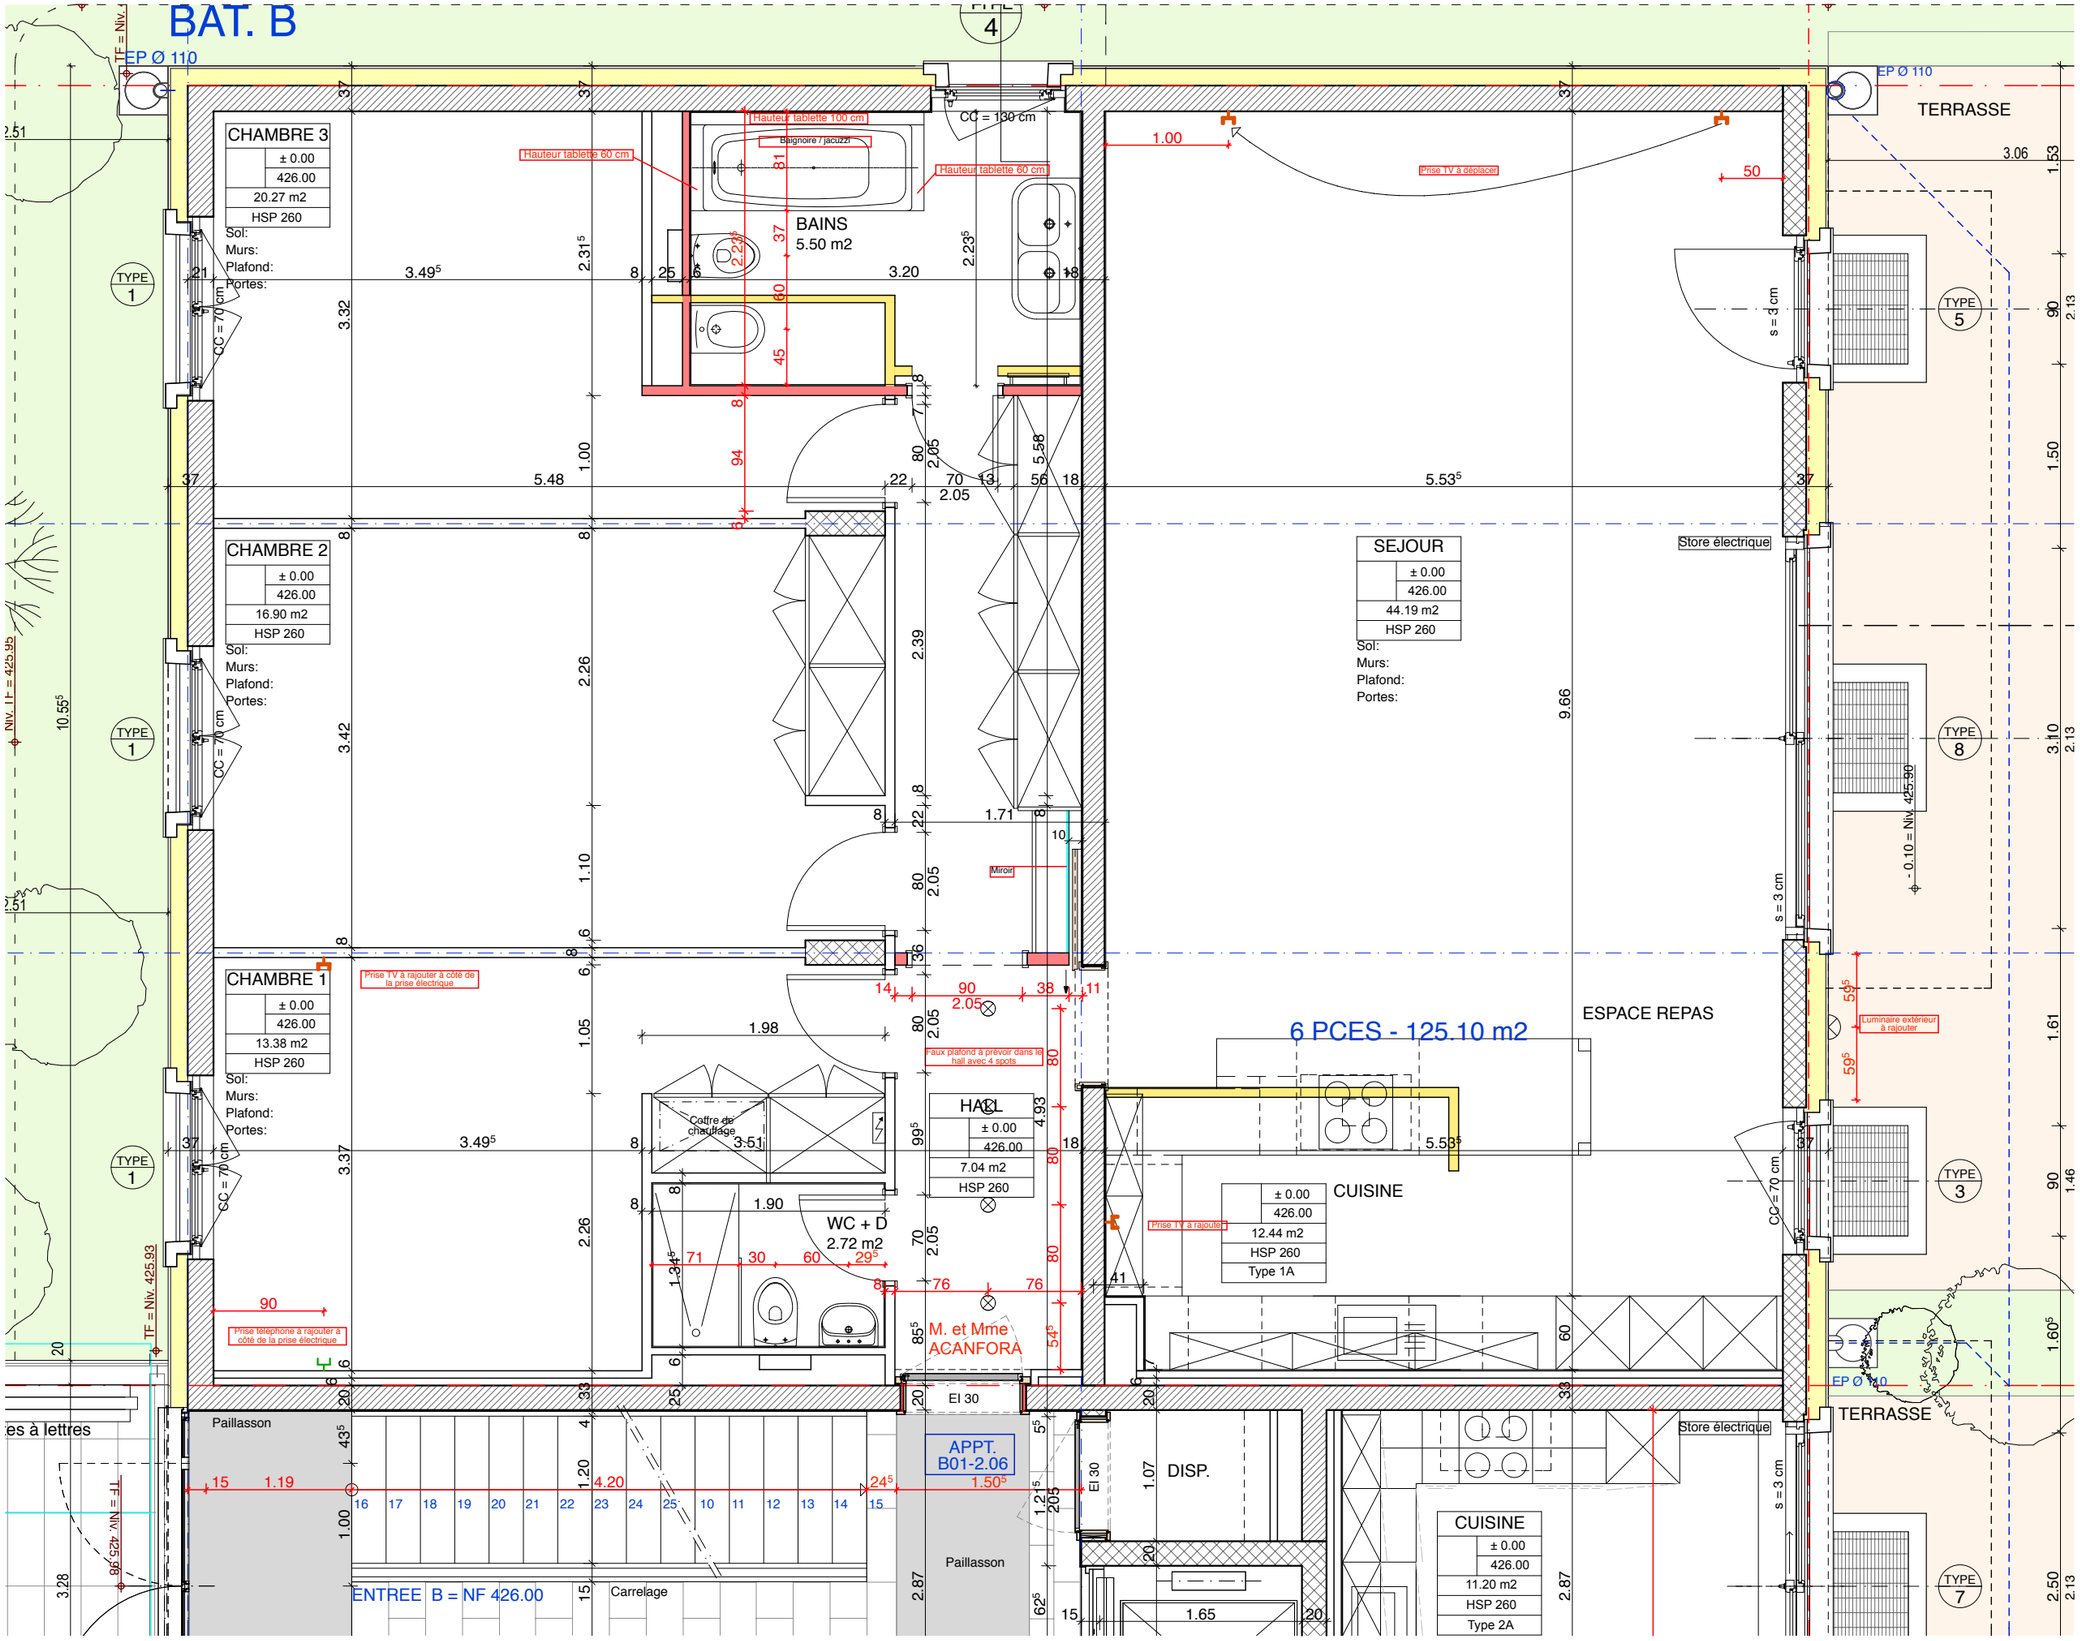

COMPTOIR IMMOBILIER

REZ-DE-CHAUSSEE

BATIMENT B

Echelle 1:50

Date 27.10.2010

Atelier d'architecture - Biagio Leopizzi
3, rue Colonel-Coutau - 1205 Genève - Tél. 022 809 89 59 - Fax 022 809 89 50
leopizzi@atelier-architectes.ch

Ingénieur civil - Marcel H. Sabin
25 Chêne-Bourg - Tél. 022 348 33 07 - Fax 022 348 33 14
msabin@freesurf.ch

36, rue Peillonnex - 1225 Chêne-B

le clos des Vignes
SATIGNY

Parcelle n° 8059 - Commune de Satigny

DOSSIER D'EXECUTION

Appartement de M. et Mme Acanfora

A bâtir

A démolir