Aussenansicht




IR. ERICH MÜLLER, SOLOTHURN,	UMBAU		139/10
ÜDFASSADE	MST. 1:50	35 / 42	5.11. 84
MÜLLER ARCHITEKT WESTRINGSTR 5 SOLOTH		GEZ. dl.n	ABG.

Aussenansicht



HR. ERICH MÜLLER, SOLOTHURN,	UMBAU		139/9
NORDFASSADE	MST. 1:50	35/42	6.11.84
E. MÜLLER ARCHITEKT WESTRINGSTR. 5 SOLOTH		GEZ. d.	ARG.

Aussenansicht

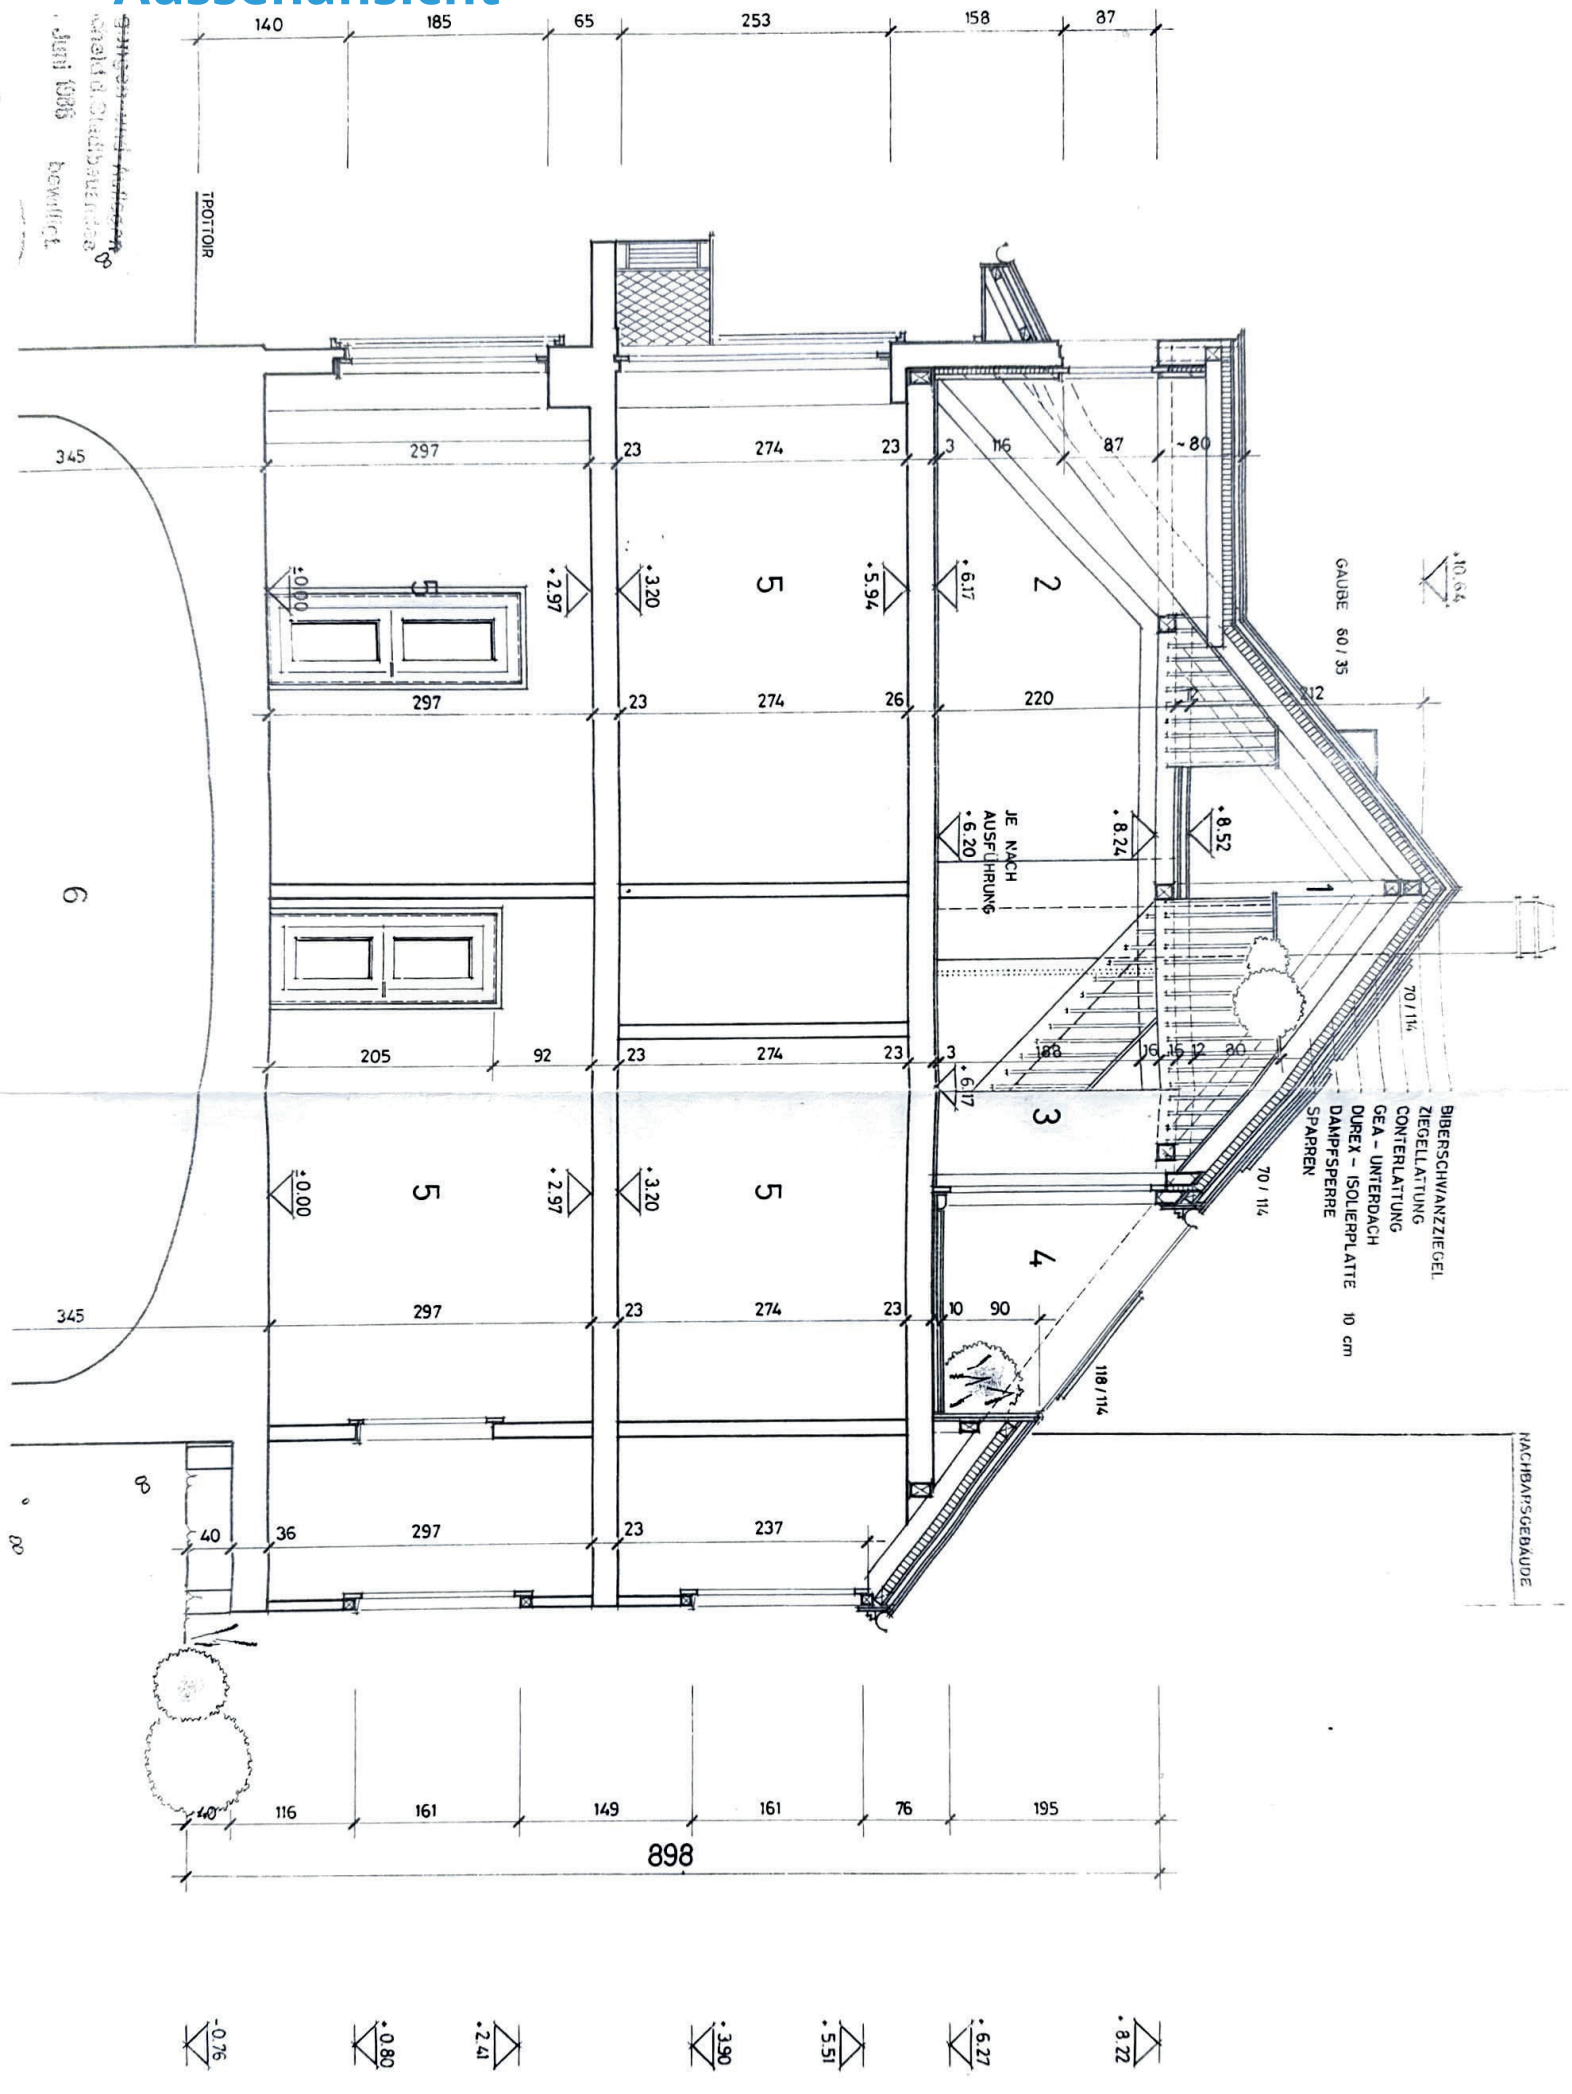

Grundriss EG

