


Bartolomäusweg 11b
40705 – Dachwohnung mit Galerie

Obergeschoss

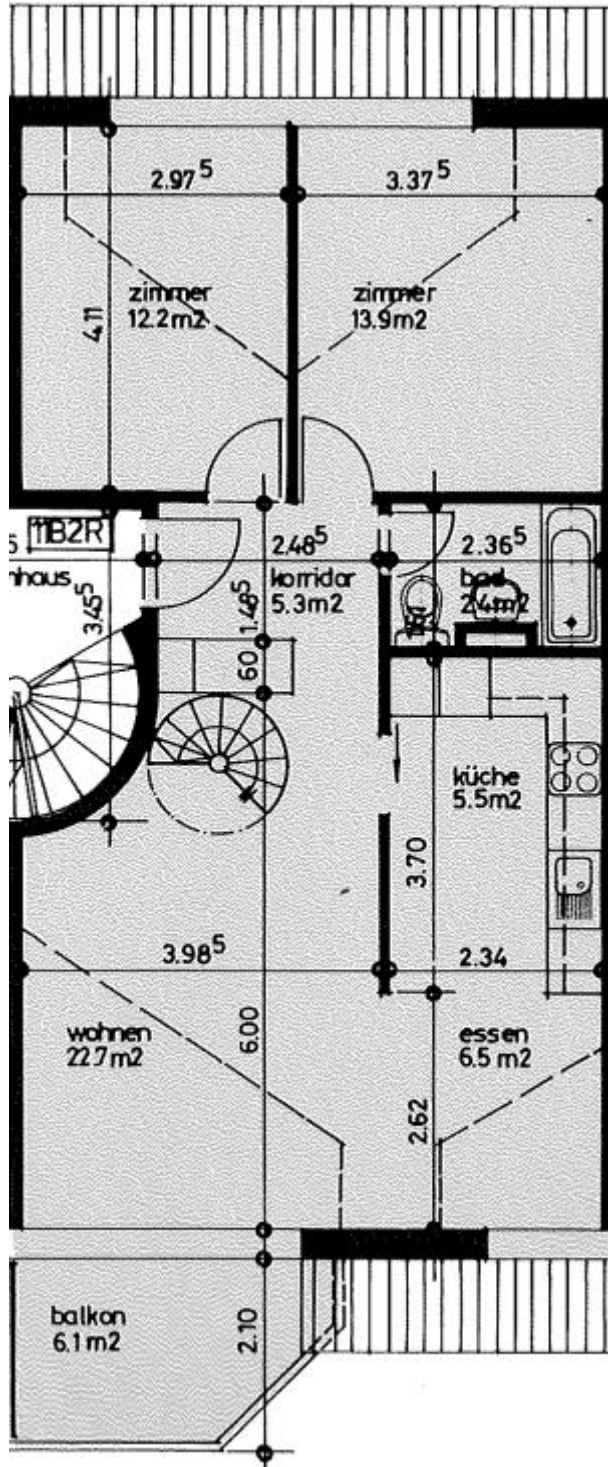

Galeriegeschoss

