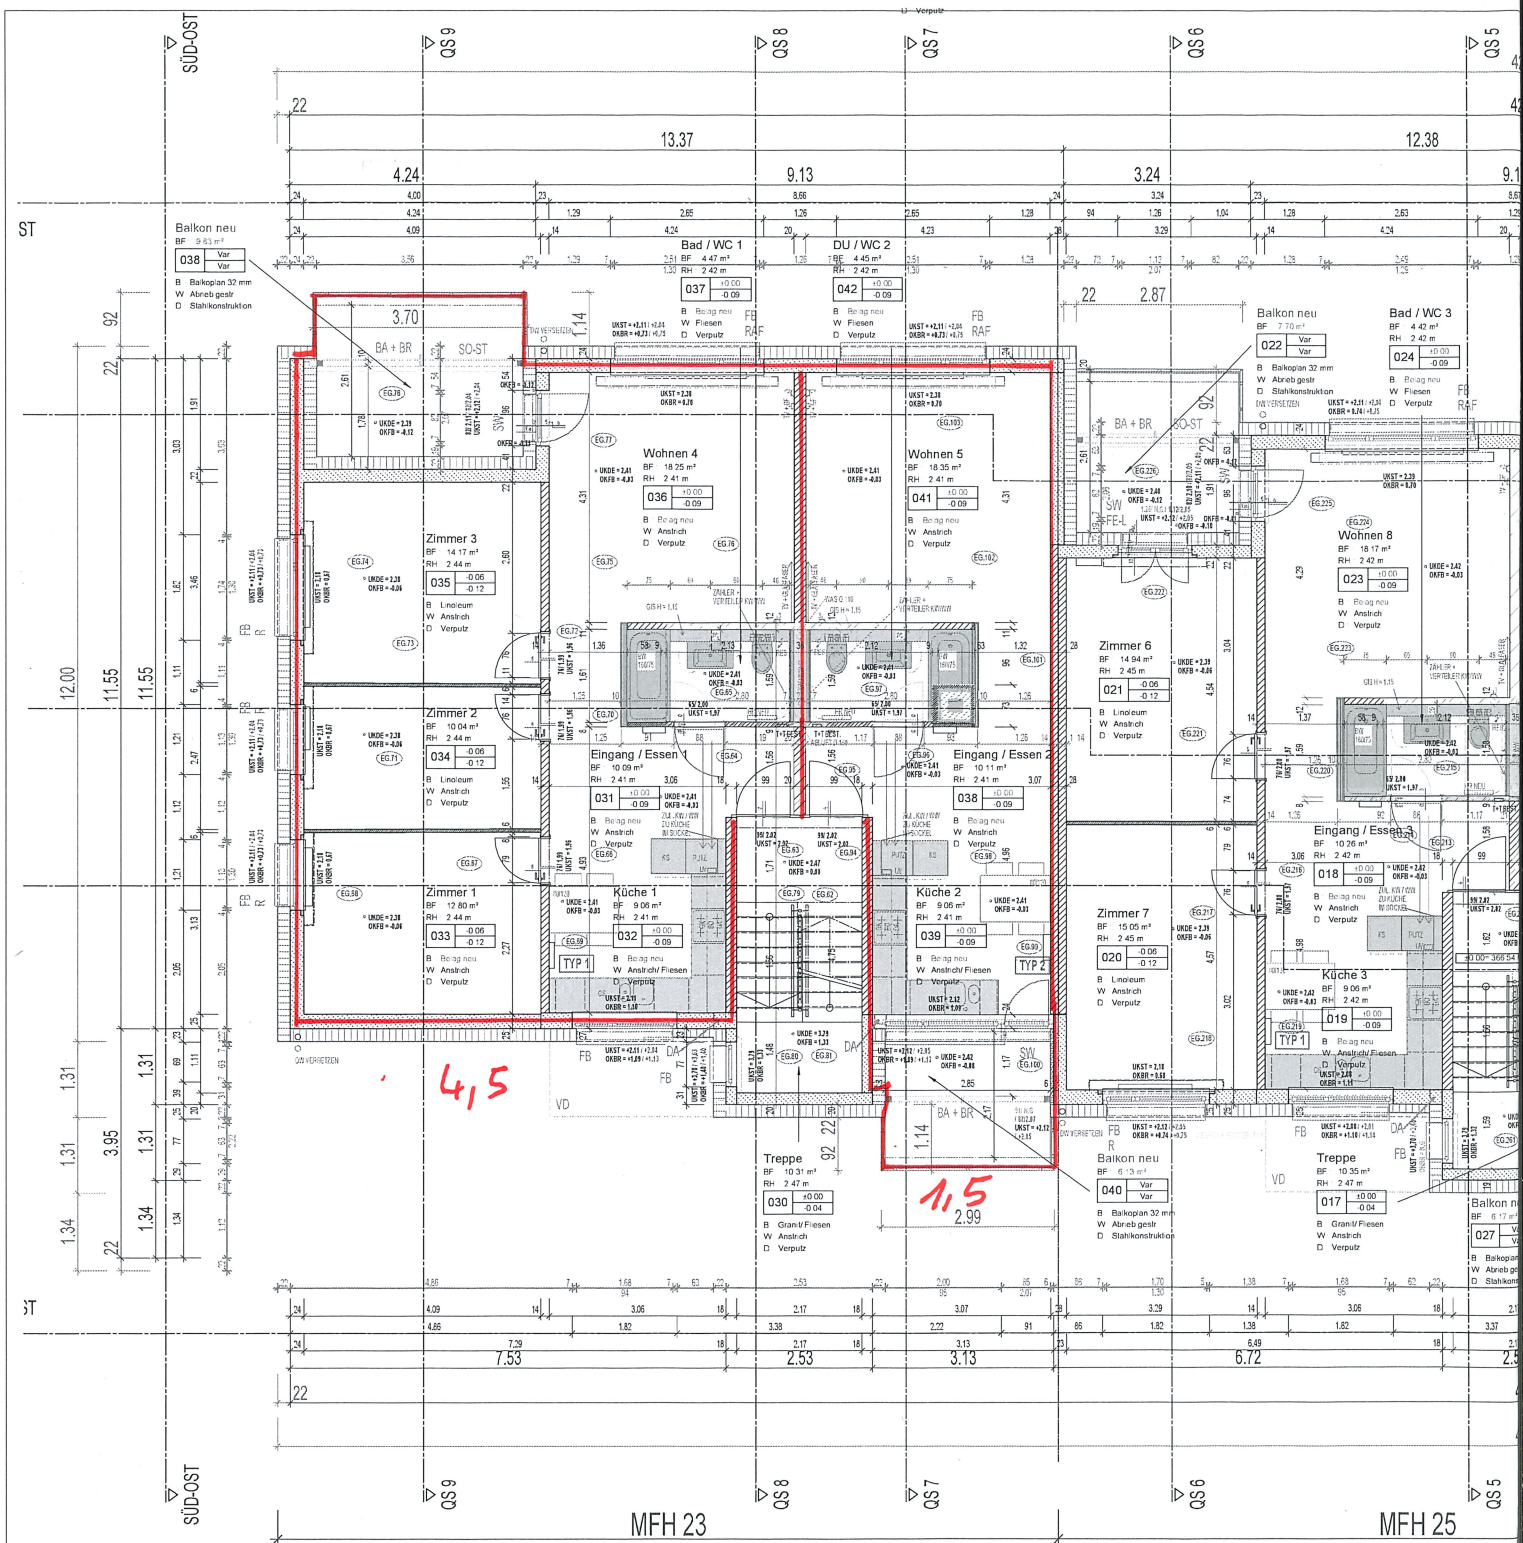
SÜD-OST
QS 9
QS 8
QS 7
QS 6
QS 5
MFH 23
MFH 25
Balkon neu
038 Var Var
B Balkonplan 32 mm
W Abrieb gestr
D Stahlkonstruktion
Bad / WC 1
BF 4.47 m²
RH 2.42 m
037 ±0.00 -0.09
B Belag neu
W Fliesen
D Verputz
DU / WC 2
BF 4.45 m²
RH 2.42 m
042 ±0.00 -0.09
B Belag neu
W Fliesen
D Verputz
Balkon neu
022 Var Var
B Balkonplan 32 mm
W Abrieb gestr
D Stahlkonstruktion
Bad / WC 3
BF 4.42 m²
RH 2.42 m
024 ±0.00 -0.09
B Belag neu
W Fliesen
D Verputz
Wohnen 4
BF 18.25 m²
RH 2.41 m
036 ±0.00 -0.09
B Belag neu
W Anstrich
D Verputz
Wohnen 5
BF 18.35 m²
RH 2.41 m
041 ±0.00 -0.09
B Belag neu
W Anstrich
D Verputz
Wohnen 8
BF 18.17 m²
RH 2.42 m
023 ±0.00 -0.09
B Belag neu
W Anstrich
D Verputz
Zimmer 3
BF 14.17 m²
RH 2.44 m
035 -0.06 -0.12
B Linoleum
W Anstrich
D Verputz
Zimmer 6
BF 14.94 m²
RH 2.45 m
021 -0.06 -0.12
B Linoleum
W Anstrich
D Verputz
Zimmer 2
BF 10.04 m²
RH 2.44 m
034 -0.06 -0.12
B Linoleum
W Anstrich
D Verputz
Eingang / Essen 1
BF 10.09 m²
RH 2.41 m
031 ±0.00 -0.09
B Belag neu
W Anstrich
D Verputz
Eingang / Essen 2
BF 10.11 m²
RH 2.41 m
038 ±0.00 -0.09
B Belag neu
W Anstrich
D Verputz
Eingang / Essen 3
BF 10.26 m²
RH 2.42 m
018 ±0.00 -0.09
B Belag neu
W Anstrich
D Verputz
Zimmer 1
BF 12.80 m²
RH 2.44 m
033 -0.06 -0.12
B Belag neu
W Anstrich
D Verputz
Küche 1
BF 9.06 m²
RH 2.41 m
032 ±0.00 -0.09
TYP 1
B Belag neu
W Anstrich/ Fliesen
D Verputz
Küche 2
BF 9.06 m²
RH 2.41 m
039 ±0.00 -0.09
TYP 2
B Belag neu
W Anstrich/ Fliesen
D Verputz
Zimmer 7
BF 15.05 m²
RH 2.45 m
020 -0.06 -0.12
B Linoleum
W Anstrich
D Verputz
Küche 3
BF 9.06 m²
RH 2.42 m
019 ±0.00 -0.09
TYP 1
B Belag neu
W Anstrich/ Fliesen
D Verputz
Treppe
BF 10.31 m²
RH 2.47 m
030 ±0.00 -0.04
B Granit/ Fliesen
W Anstrich
D Verputz
Balkon neu
040 Var Var
B Balkonplan 32 mm
W Abrieb gestr
D Stahlkonstruktion
Treppe
BF 10.35 m²
RH 2.47 m
017 ±0.00 -0.04
B Granit/ Fliesen
W Anstrich
D Verputz
4,5
1,5
2.99
7.53
2.53
3.13
6.72