


2. UG Wangenstrasse 53, Bern

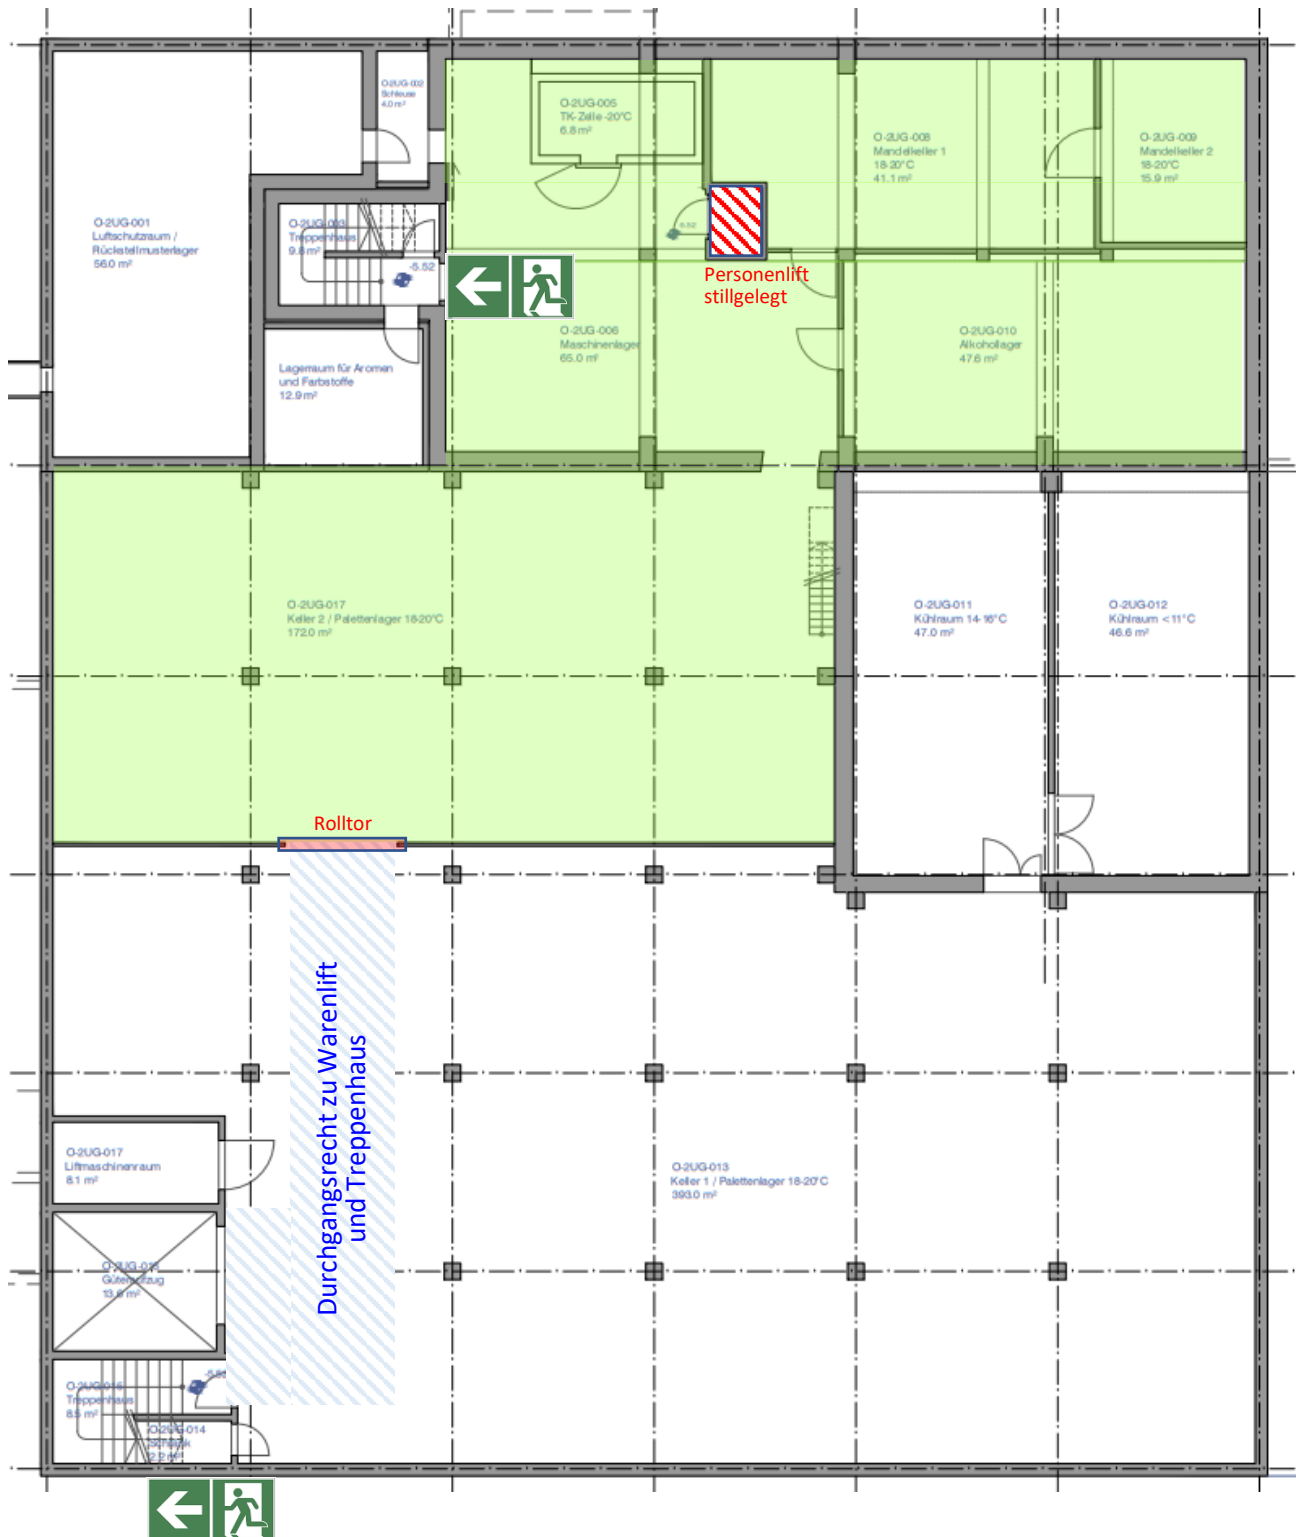

Fläche: 348m² (davon 172m² bei Raumhöhe 527cm)