



SITUATION

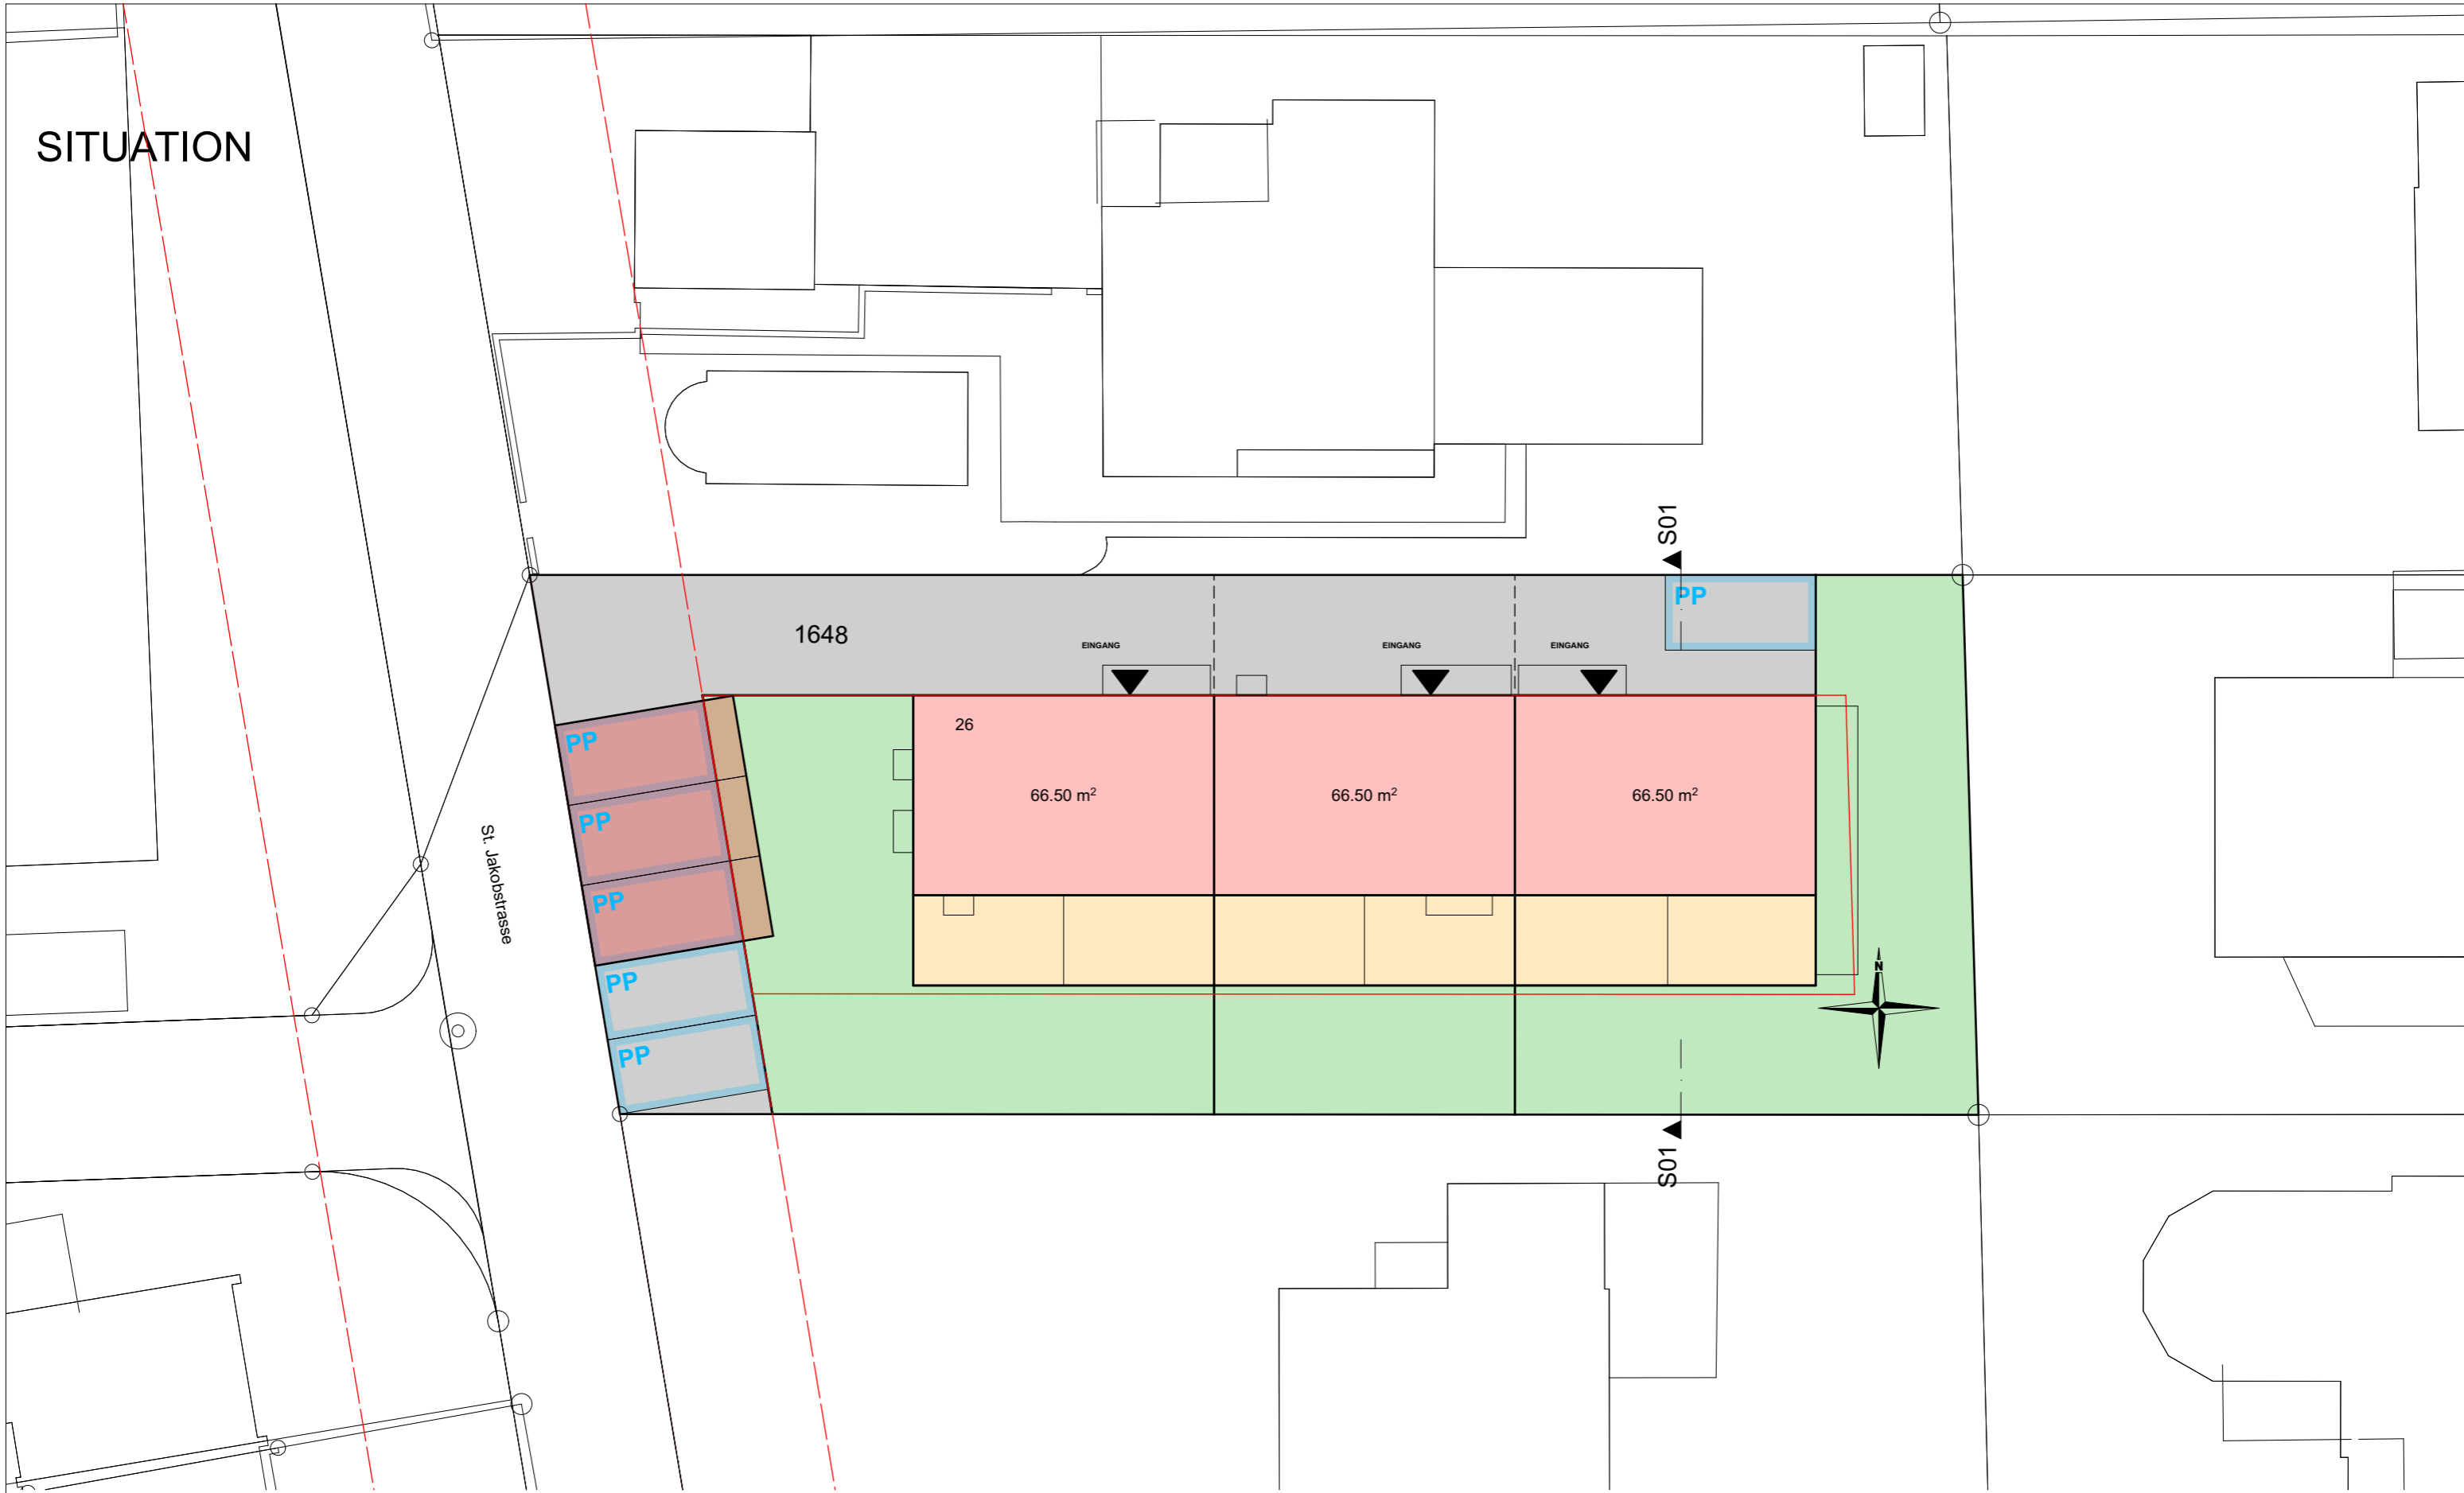

VORABZUG

BAUVORHABEN: Neubau 3 REFH St. Jakobstrasse 26, 4147 Aesch BL Parz. Nr. 1648		AUFTRAGGEBER: Imfeld Partner Architekten GmbH Hauptstrasse 91, 4147 Aesch, Tel 41 61 715 30 80,			TOTALUNTERNEHMER: Imfeld Partner Architekten GmbH Hauptstrasse 91, 4147 Aesch, Tel 41 61 715 30 80,		
PLANNUMMER: 03.1.1	PLANTITEL: Verkauf SITUATION	MASSSTAB: 1:200	PLANGRÖSSE: 297 / 420	PROJEKTNUMMER: 2022-Verkauf	GEZEICHNET: BS /	DATUM: 14.04.23	REVIDIERT:

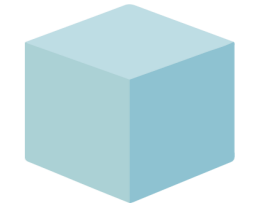


1649

1

UNTERGESCHOSS

1648

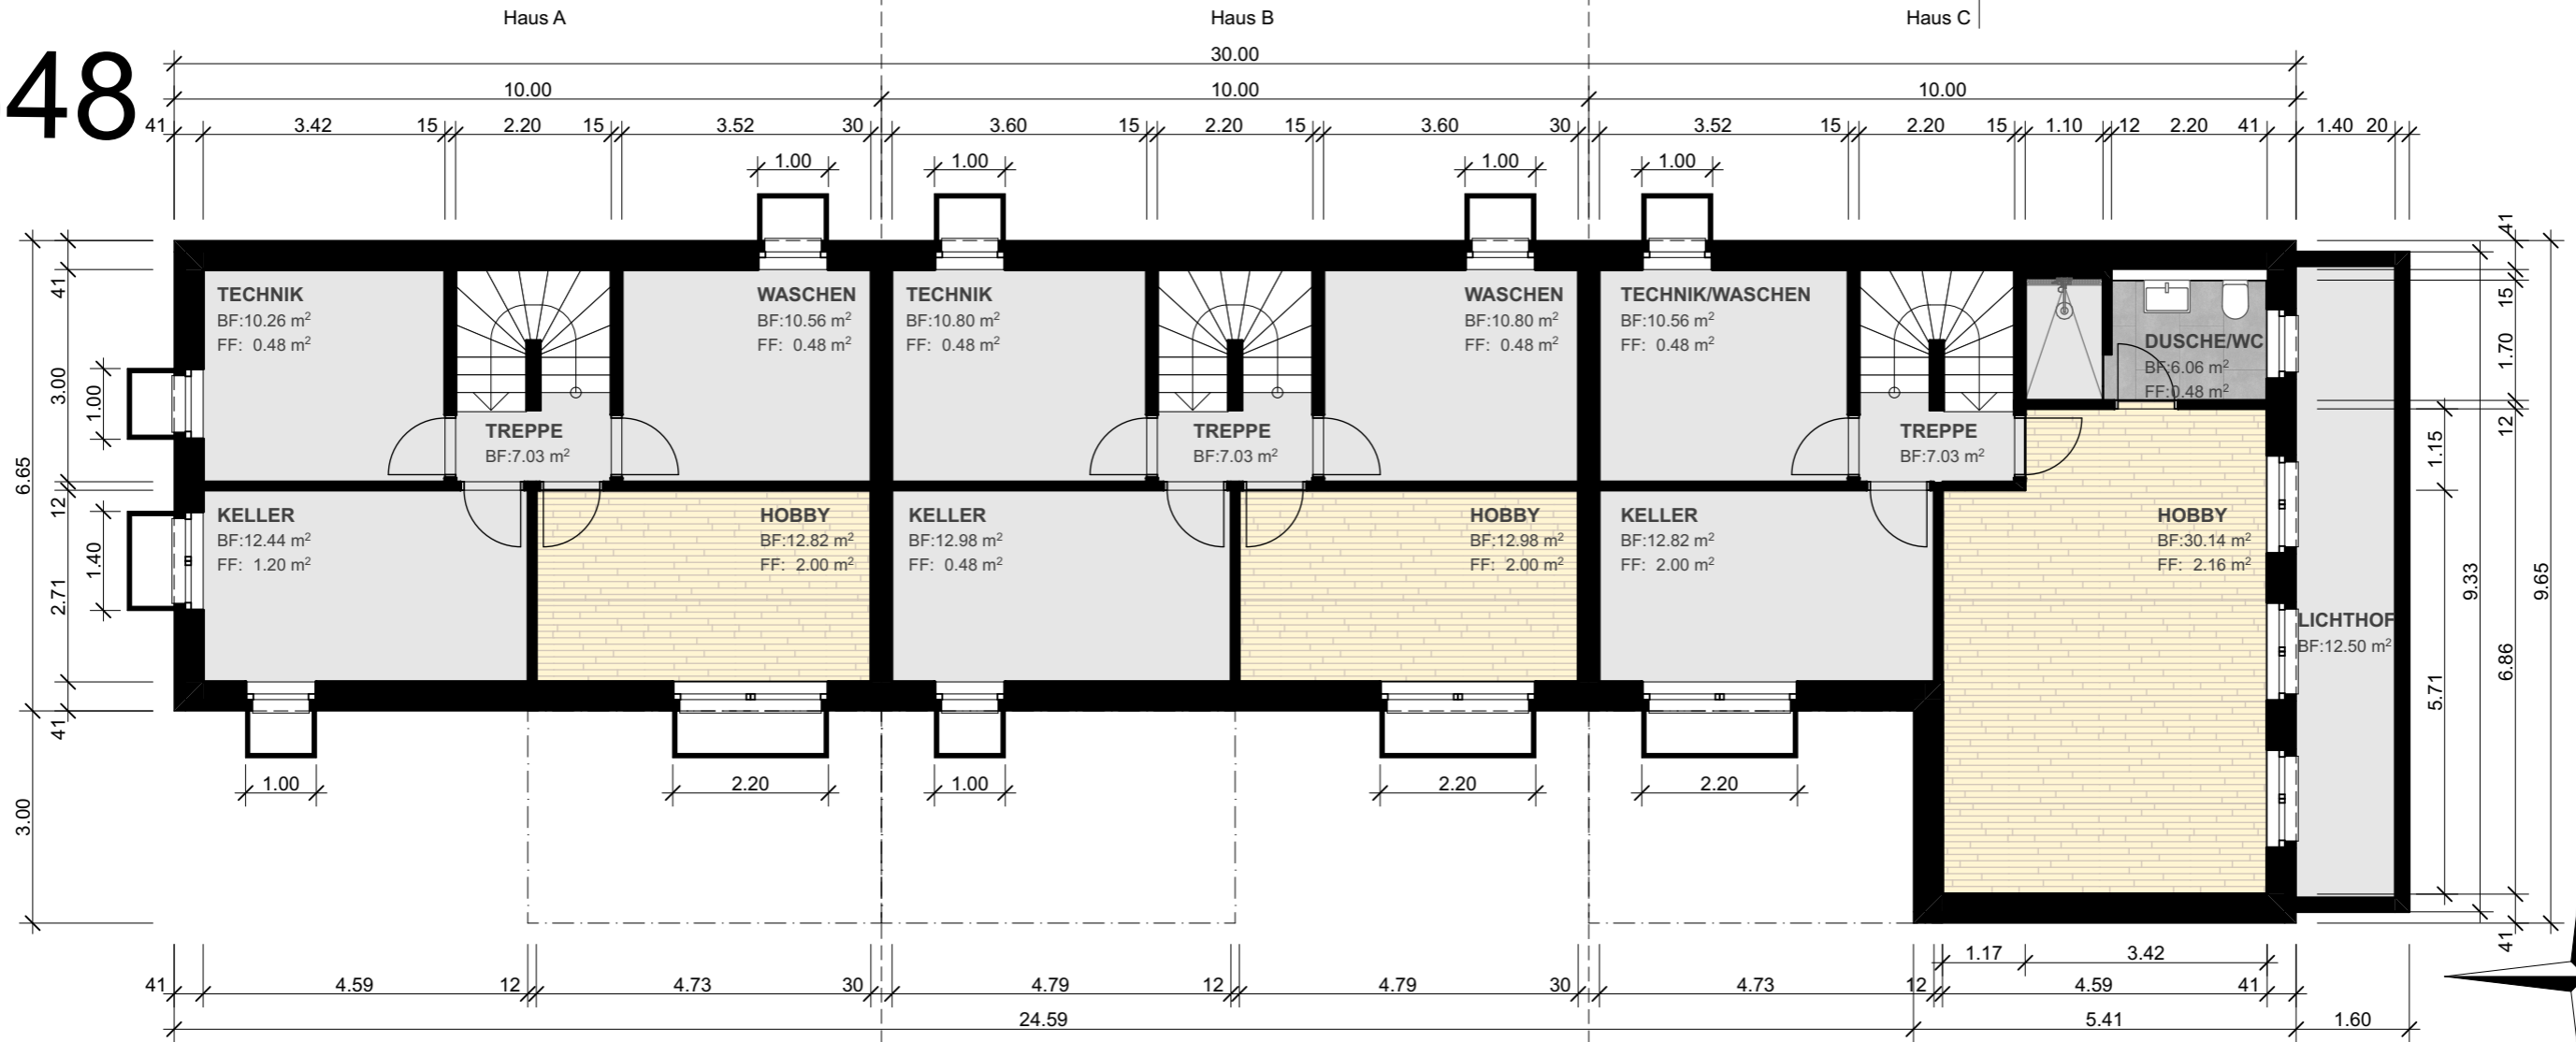

1647

BAUVORHABEN:
Neubau 3 REFH
St. Jakobstrasse 26, 4147 Aesch BL Parz. Nr. 1648

PLANNUMMER: **03.1.2**
PLANTITEL: **Verkauf
UNTERGESCHOSS**


VORABZUG

AUFTRAGGEBER:
Imfeld Partner Architekten GmbH
Hauptstrasse 91, 4147 Aesch, Tel 41 61 715 30 80,

MASSSTAB: **1:100**
PLANGROSSE: **297 / 420**
PROJEKTNUMMER: **2022-Verkauf**

TOTALUNTERNEHMER:
Imfeld Partner Architekten GmbH
Hauptstrasse 91, 4147 Aesch, Tel 41 61 715 30 80,


GEZEICHNET: **BS /**
DATUM: **14.04.23**
REVIDIERT:

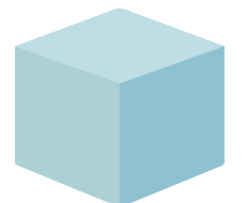

1649

1644

1648

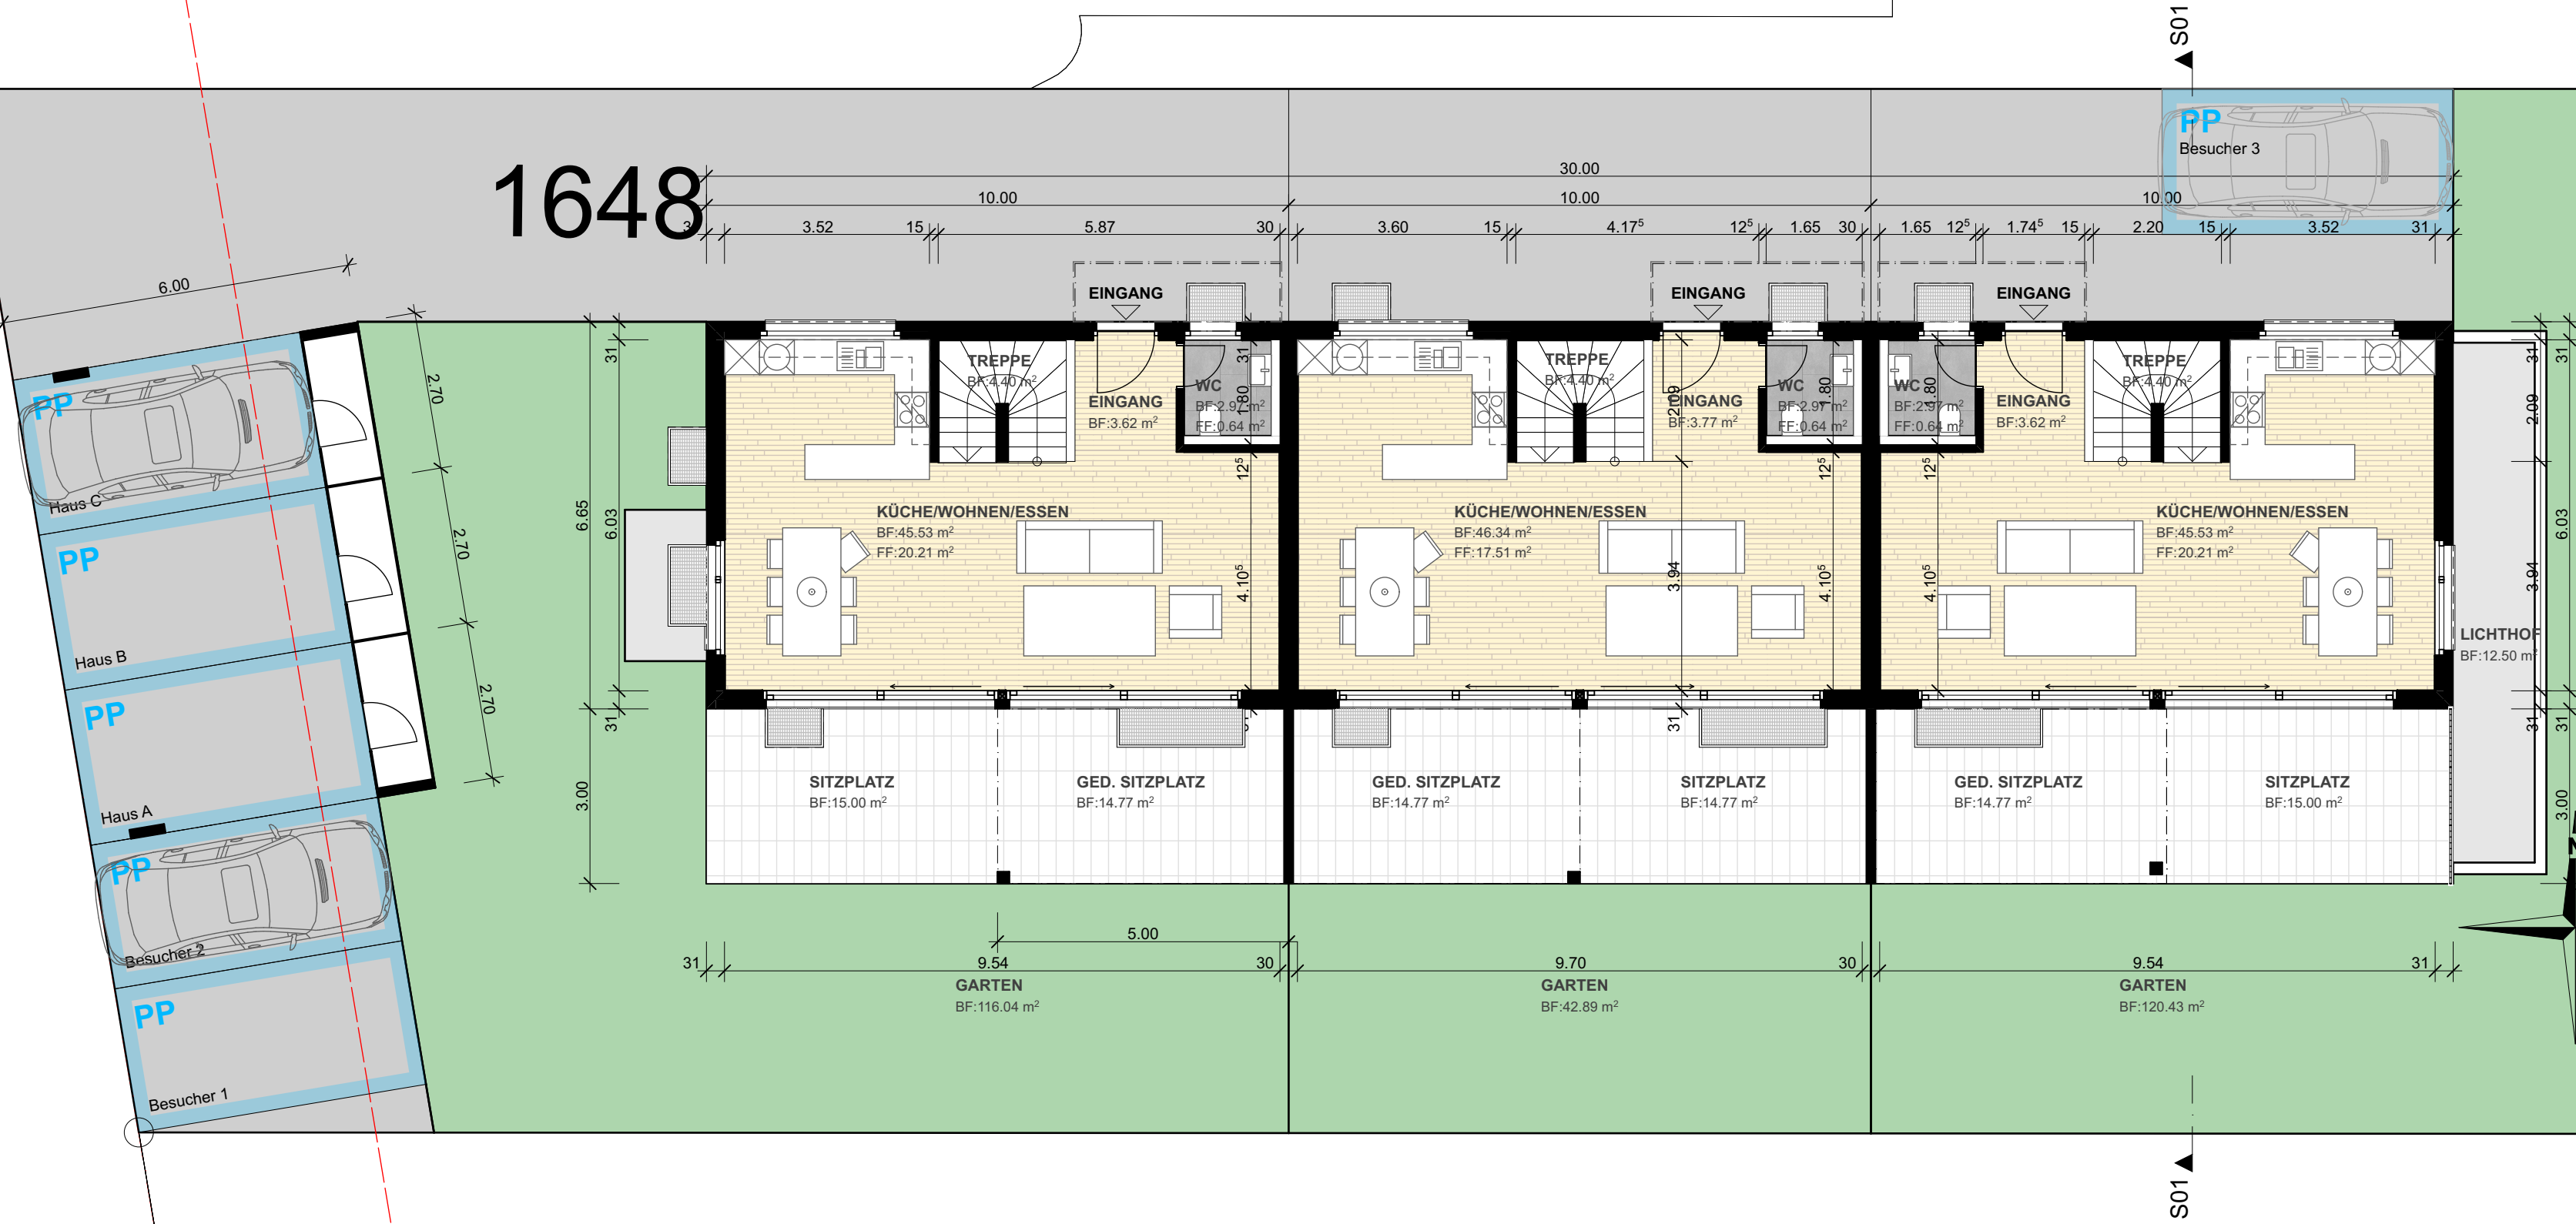


4355

1649

ERDGESCHOSS

1648

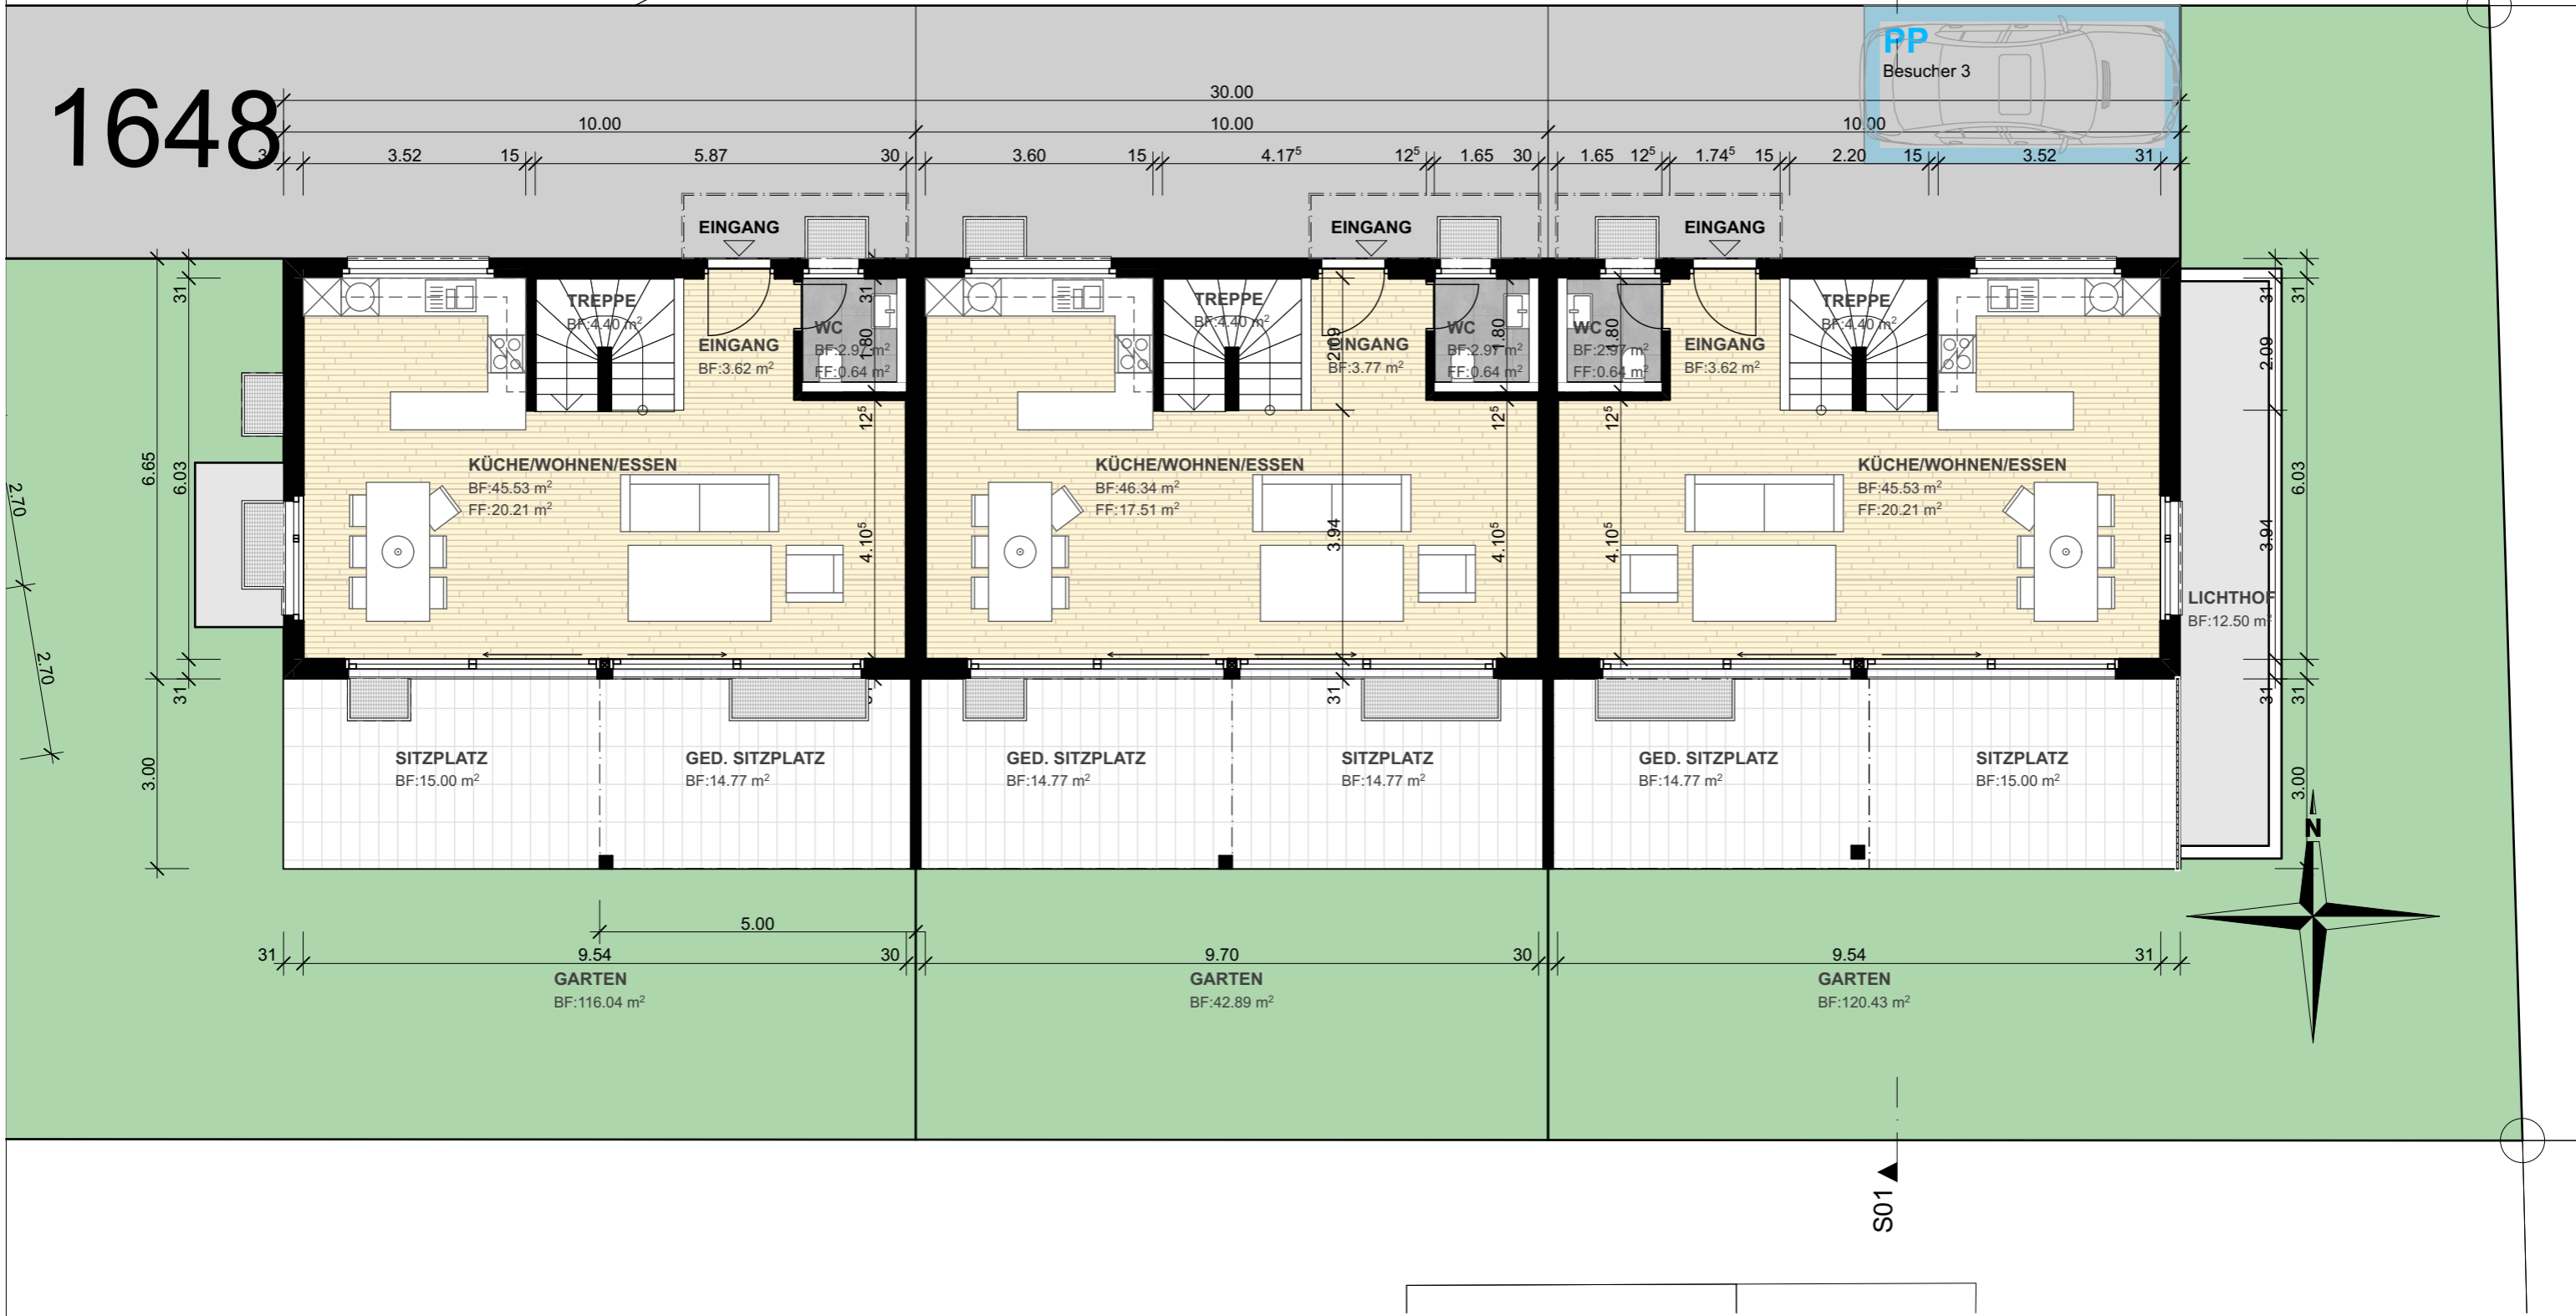

VORABZUG

BAUVORHABEN:
Neubau 3 REFH
 St.Jakobstrasse 26, 4147 Aesch BL Parz. Nr. 1648


PLANNUMMER: **03.1.4**
 PLANTITEL: **Verkauf ERDGESCHOSS**

AUFTRAGGEBER:
Imfeld Partner Architekten GmbH
 Hauptstrasse 91, 4147 Aesch, Tel 41 61 715 30 80,

MASSSTAB: **1:100**
 PLANGRÖSSE: **297 / 420**
 PROJEKTNUMMER: **2022-Verkauf**

TOTALUNTERNEHMER:
Imfeld Partner Architekten GmbH
 Hauptstrasse 91, 4147 Aesch, Tel 41 61 715 30 80,



GEZEICHNET: **BS /**
 DATUM: **14.04.23**
 REVIDIERT:

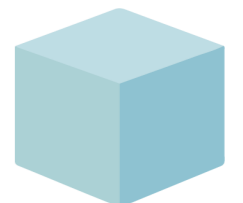

1649

1. OBERGESCHOSS

1648

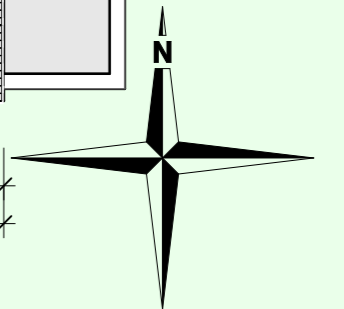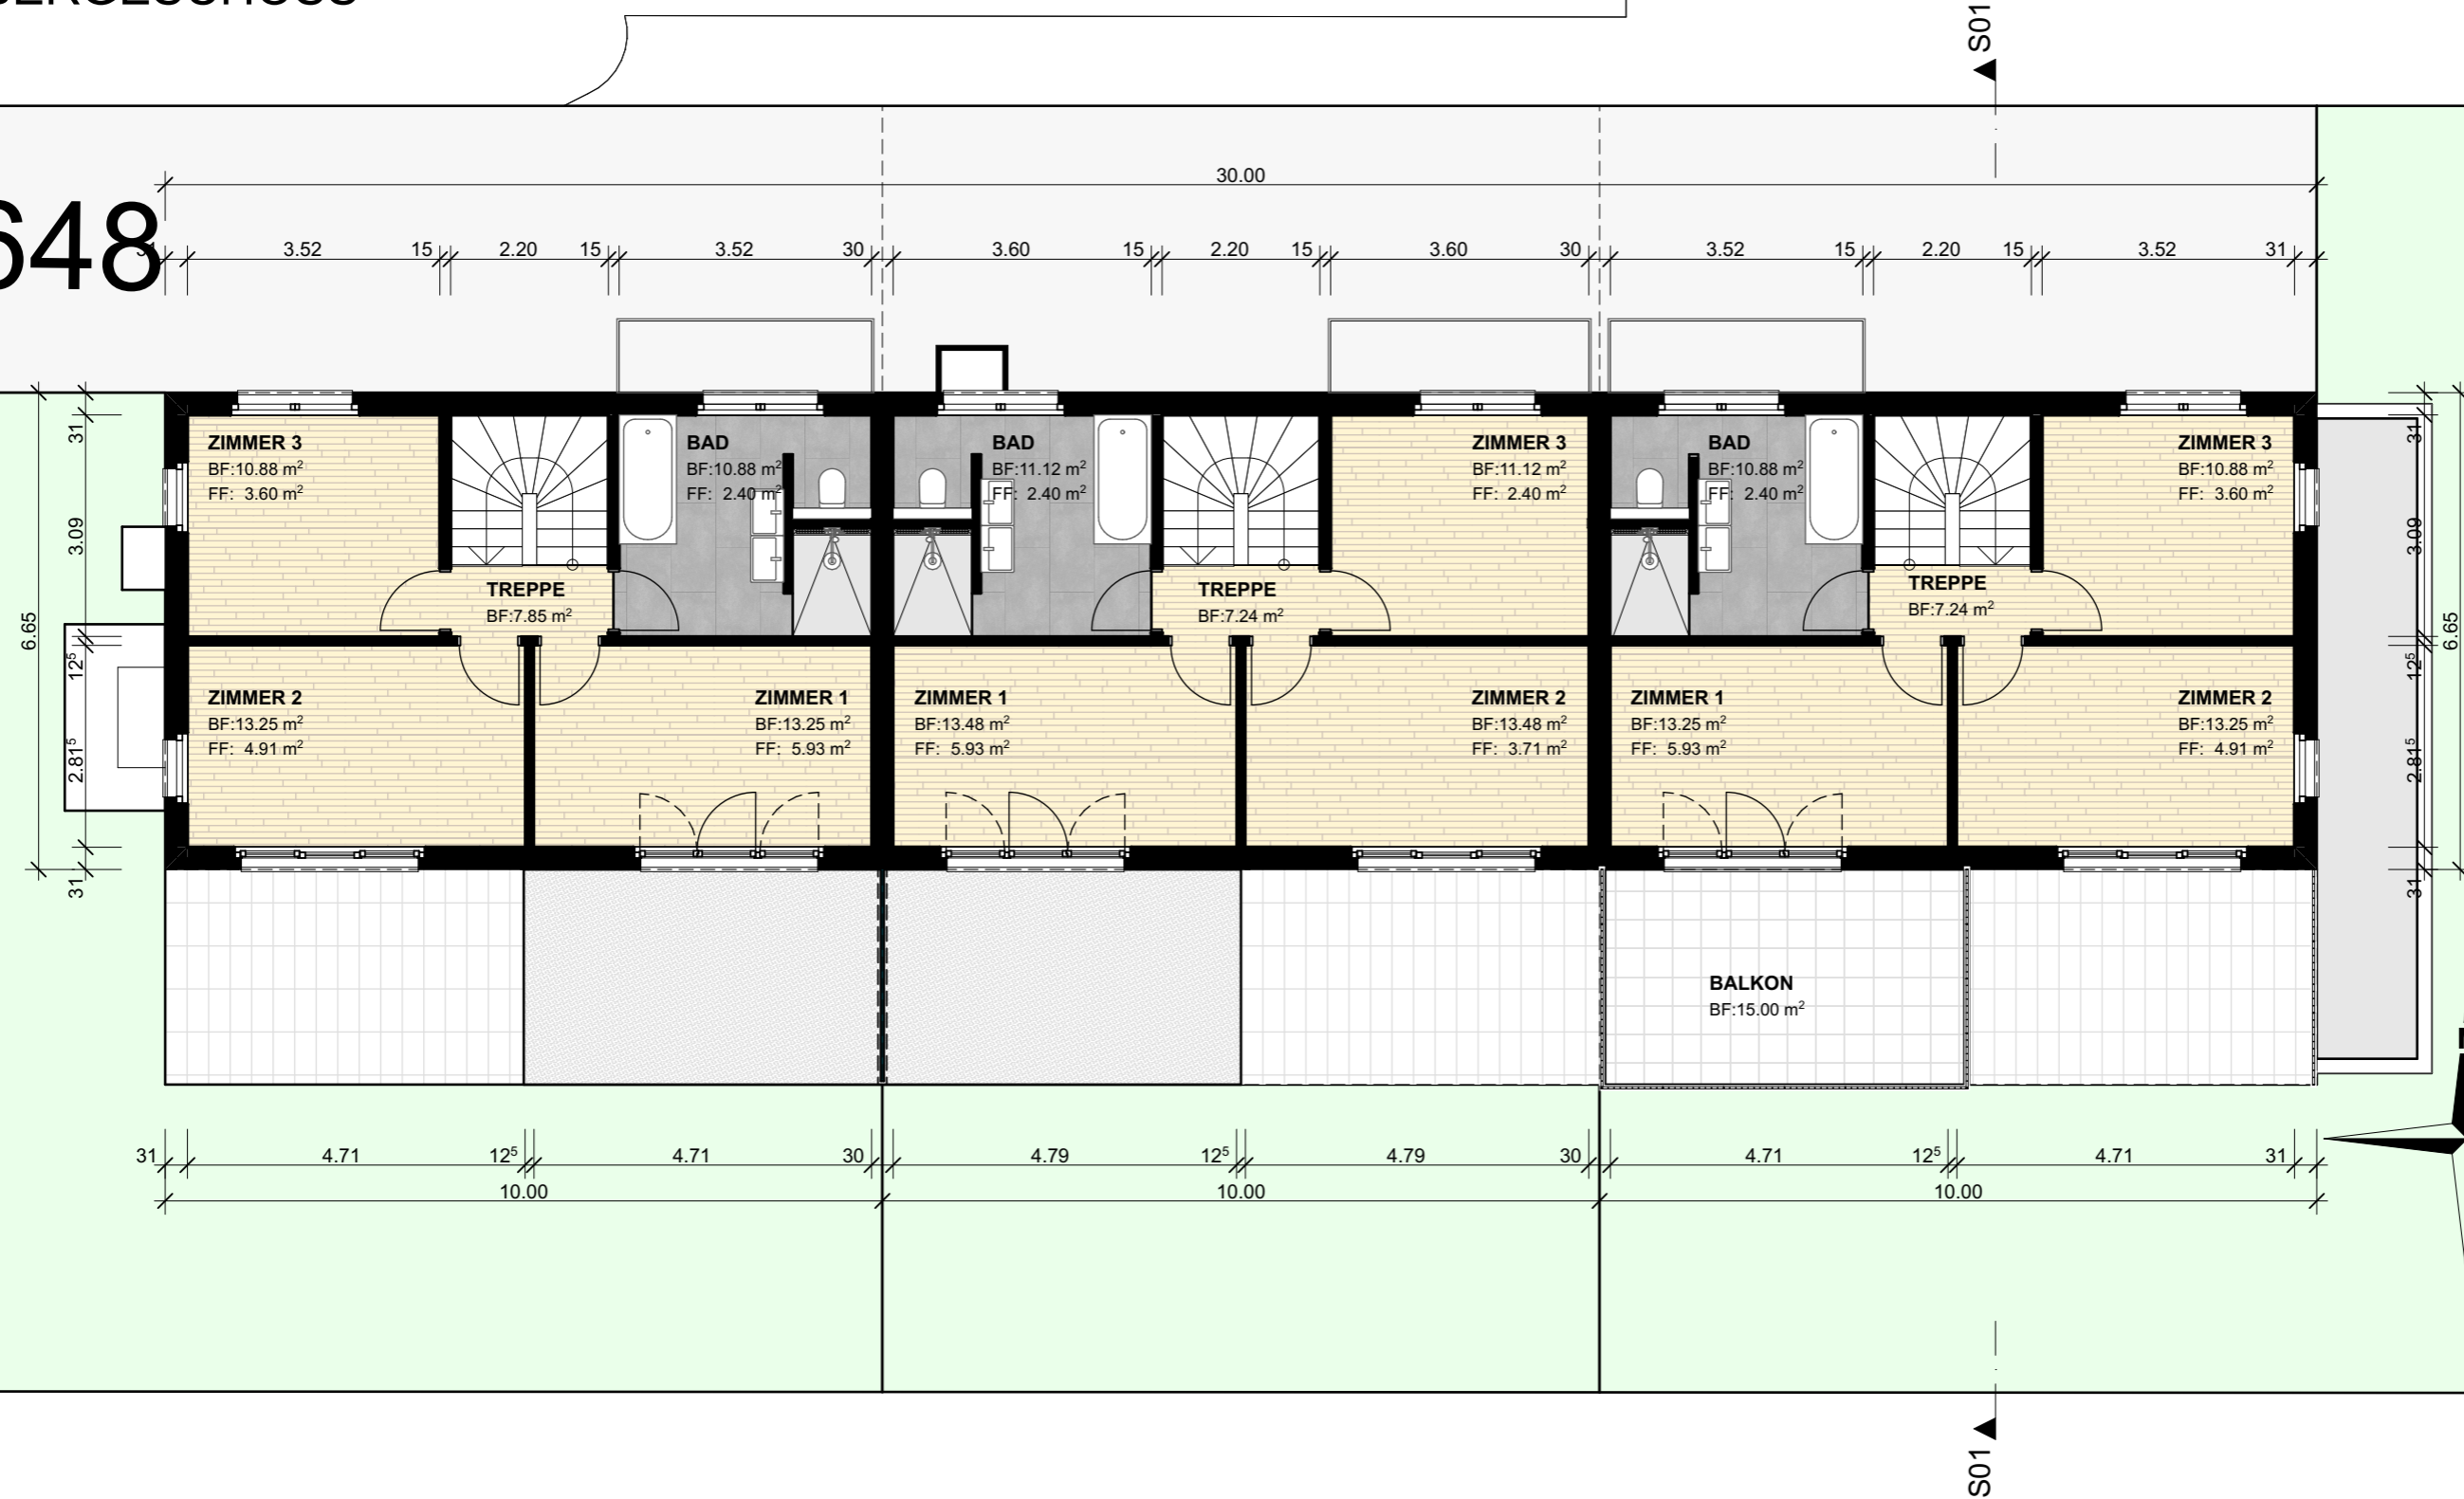

BAUVORHABEN:
Neubau 3 REFH
 St. Jakobstrasse 26, 4147 Aesch BL Parz. Nr. 1648

PLANNUMMER: **03.1.5**
 PLANTITEL: **Verkauf 1. OBERGESCHOSS**


VORABZUG


AUFTRAGGEBER:
Imfeld Partner Architekten GmbH
 Hauptstrasse 91, 4147 Aesch, Tel 41 61 715 30 80,

MASSSTAB: **1:100**
 PLANGRÖSSE: **297 / 420**
 PROJEKTNUMMER: **2022-Verkauf**

TOTALUNTERNEHMER:
Imfeld Partner Architekten GmbH
 Hauptstrasse 91, 4147 Aesch, Tel 41 61 715 30 80,

GEZEICHNET: **BS /**
 DATUM: **14.04.23**
 REVIDIERT:

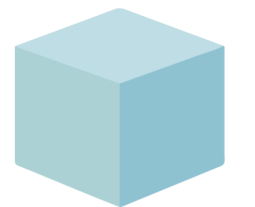


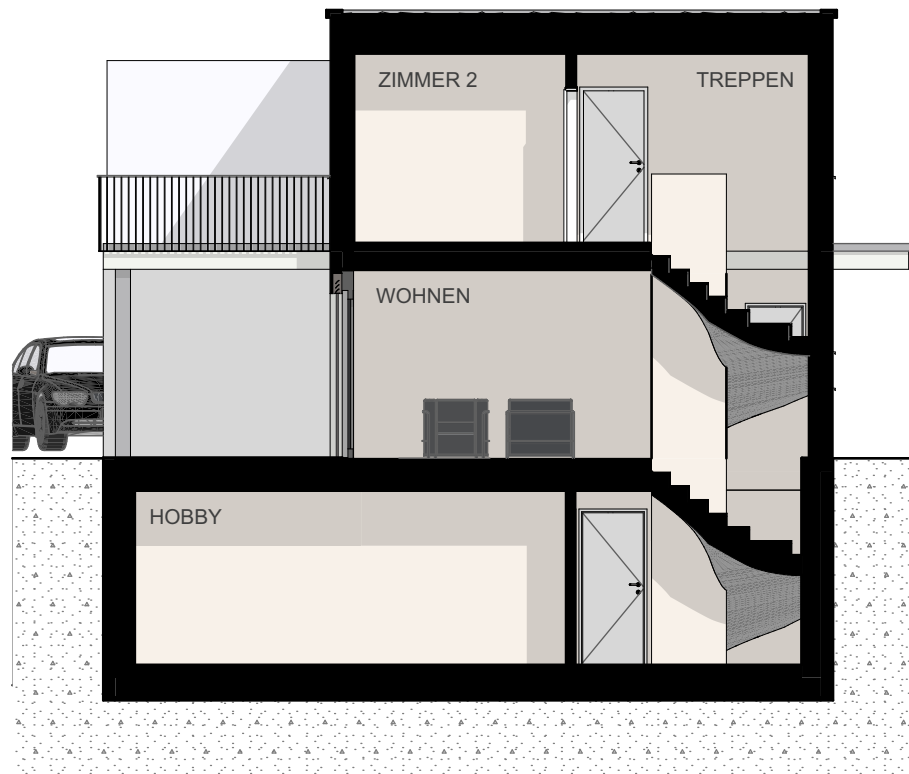

BAUVORHABEN: Neubau 3 REFH St. Jakobstrasse 26, 4147 Aesch BL Parz. Nr. 618		AUFTRAGGEBER: Imfeld Partner Architekten GmbH Hauptstrasse 91, 4147 Aesch, Tel 41 61 715 30 80,			TOTALUNTERNEHMER: Imfeld Partner Architekten GmbH Hauptstrasse 91, 4147 Aesch, Tel 41 61 715 30 80,		
PLANNUMMER: 03.2.1	PLANTITEL: Verkauf S01 Schnitt	MASSSTAB: 1:100	PLANGRÖSSE: 210 / 297	PROJEKTNUMMER: 2022-Verkauf	GEZEICHNET: BS /	DATUM: 14.04.23	REVIDIERT:

VORABZUG

NORDFASSADE

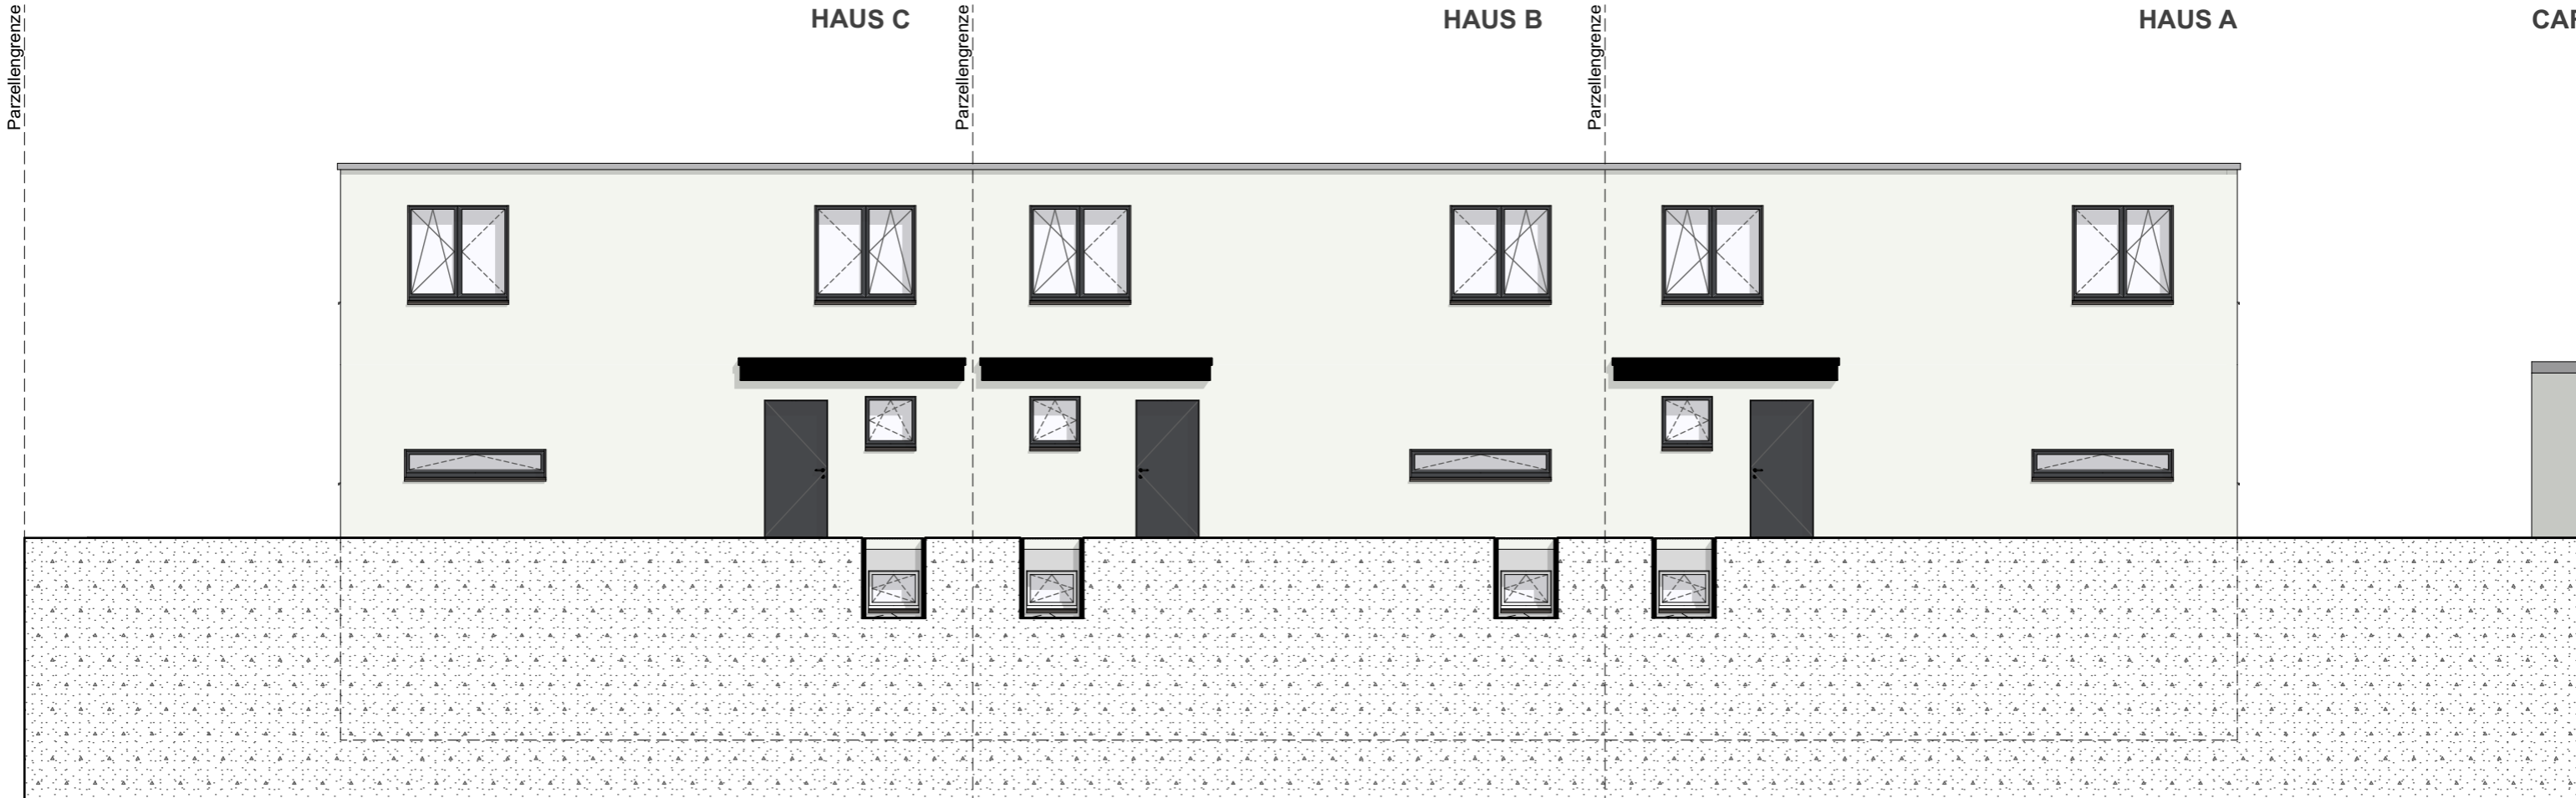

BAUVORHABEN:
Neubau 3 REFH
 St.Jakobstrasse 26, 4147 Aesch BL Parz. Nr. 1648

PLANNUMMER:
03.3.1

PLANTITEL:
Verkauf
NORDFASSADE

AUFTRAGGEBER:
Imfeld Partner Architekten GmbH
 Hauptstrasse 91, 4147 Aesch, Tel 41 61 715 30 80,

MASSSTAB:
1:100

PLANGROSSE:
297 / 420


PROJEKTNUMMER:
2022-Verkauf

TOTALUNTERNEHMER:
Imfeld Partner Architekten GmbH
 Hauptstrasse 91, 4147 Aesch, Tel 41 61 715 30 80,

GEZEICHNET:
BS /



DATUM:
14.04.23

REVIDIERT:

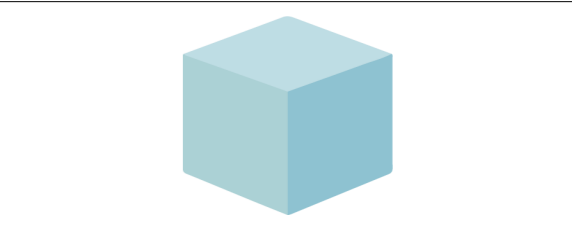

VORABZUG

OSTFASSADE_SCHNITT 01

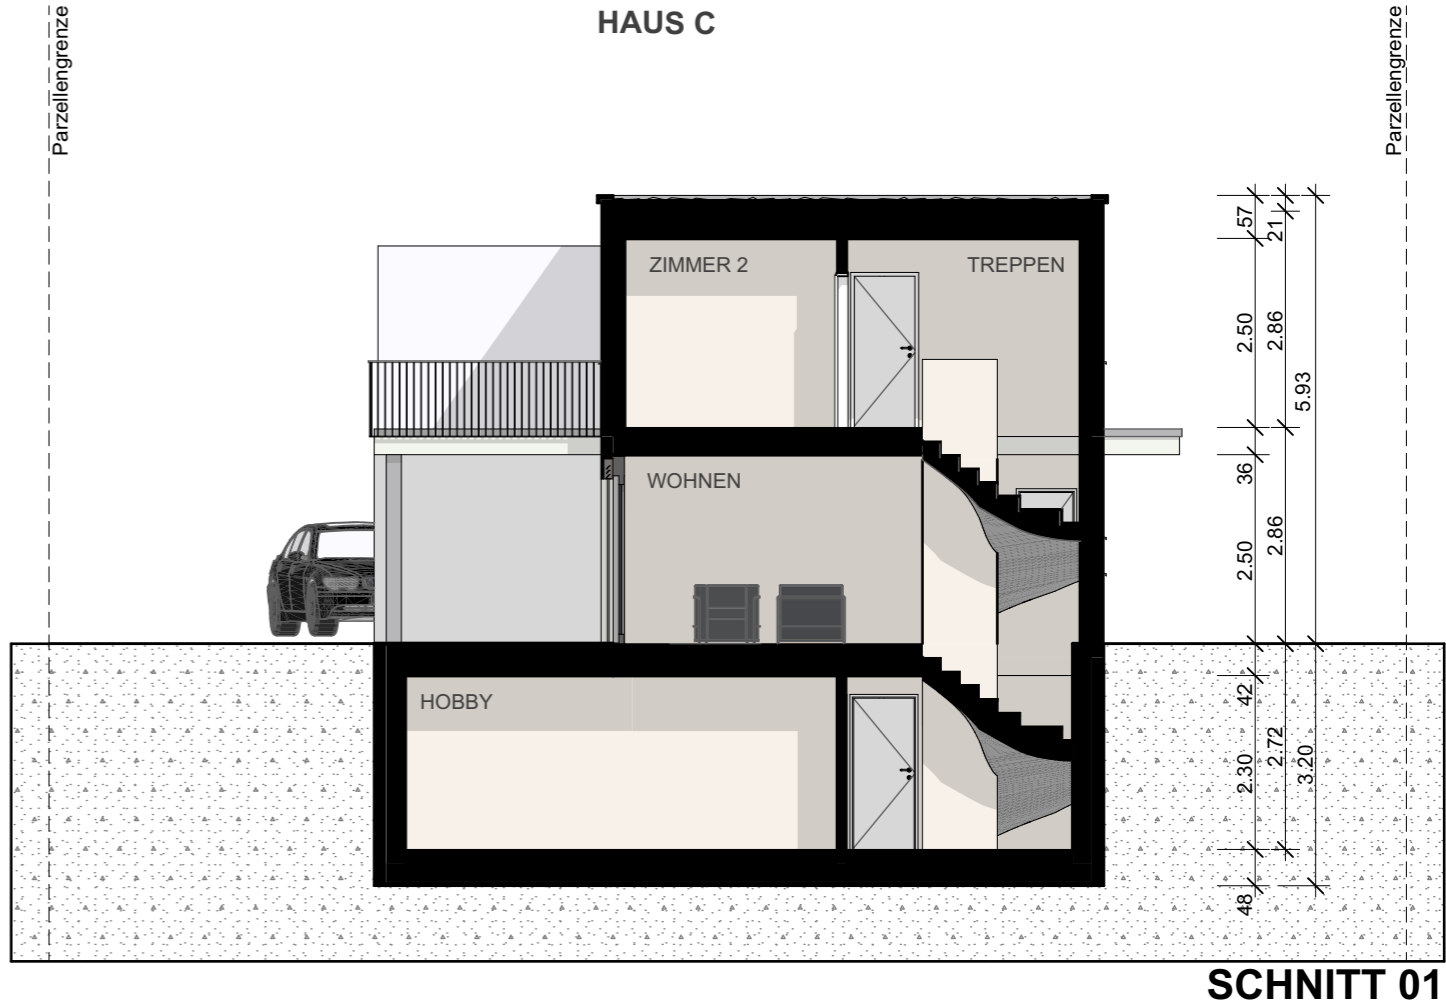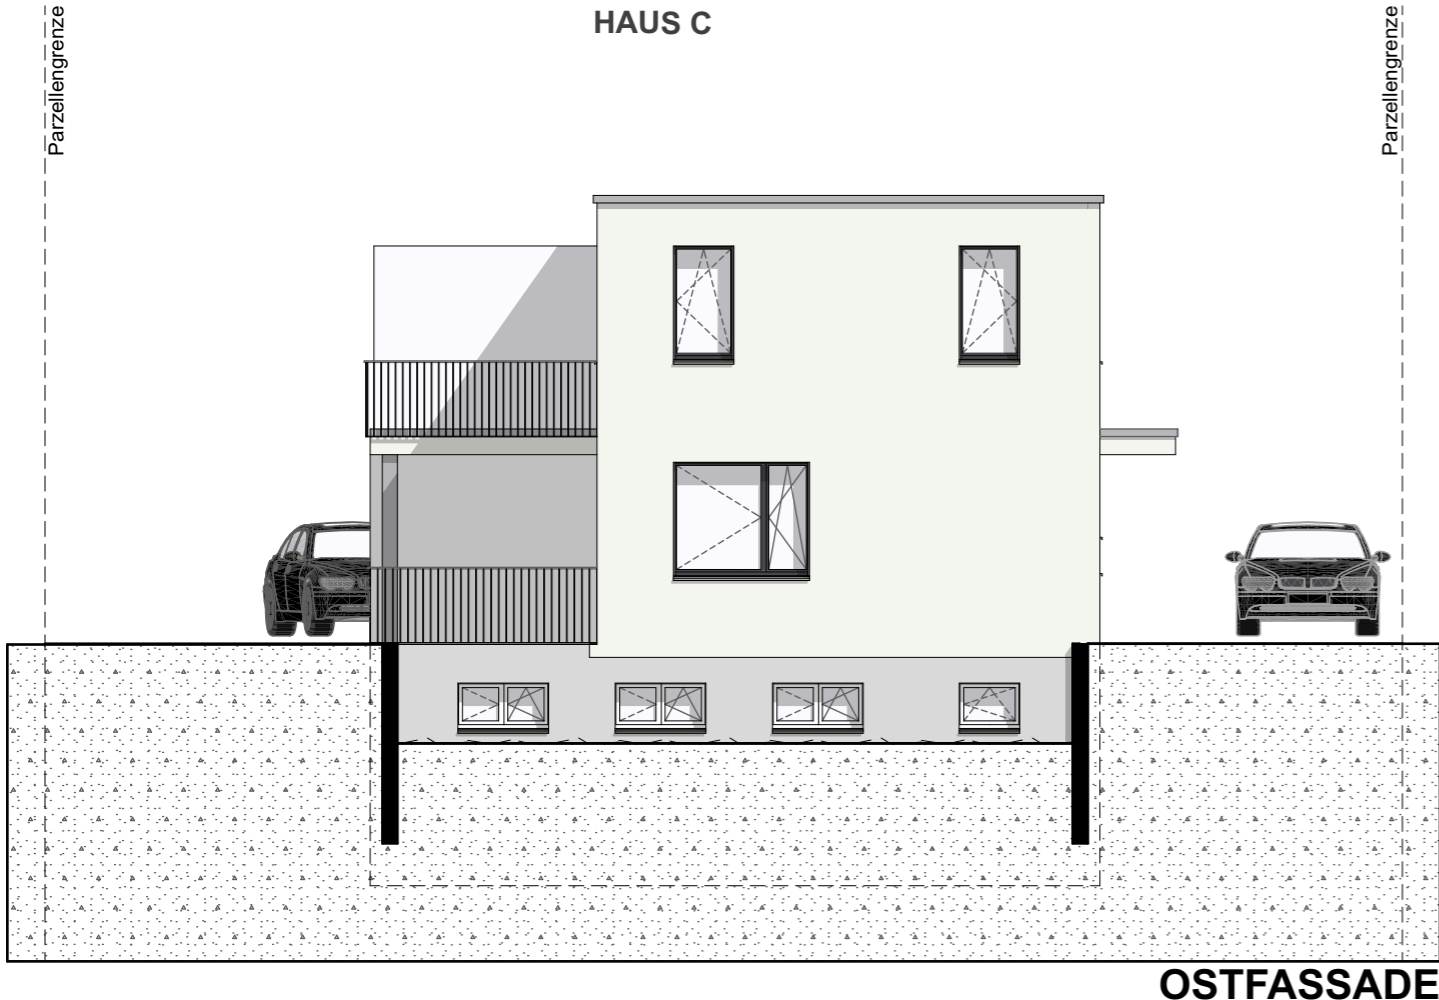

BAUVORHABEN:
Neubau 3 REFH
 St.Jakobstrasse 26, 4147 Aesch BL Parz. Nr. 1648

PLANNUMMER:
03.3.2

PLANTITEL:
Verkauf
OSTFASSADE_SCHNITT 01

AUFTRAGGEBER:
Imfeld Partner Architekten GmbH
 Hauptstrasse 91, 4147 Aesch, Tel 41 61 715 30 80,

MASSSTAB:
1:100

PLANGROSSE:
297 / 420


PROJEKTNUMMER:
2022-Verkauf

TOTALUNTERNEHMER:
Imfeld Partner Architekten GmbH
 Hauptstrasse 91, 4147 Aesch, Tel 41 61 715 30 80,


GEZEICHNET:
BS /


DATUM:
14.04.23

REVIDIERT:

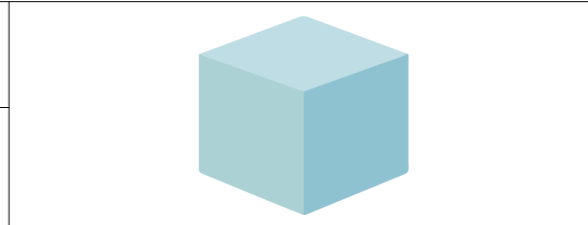

SÜDFASSADE

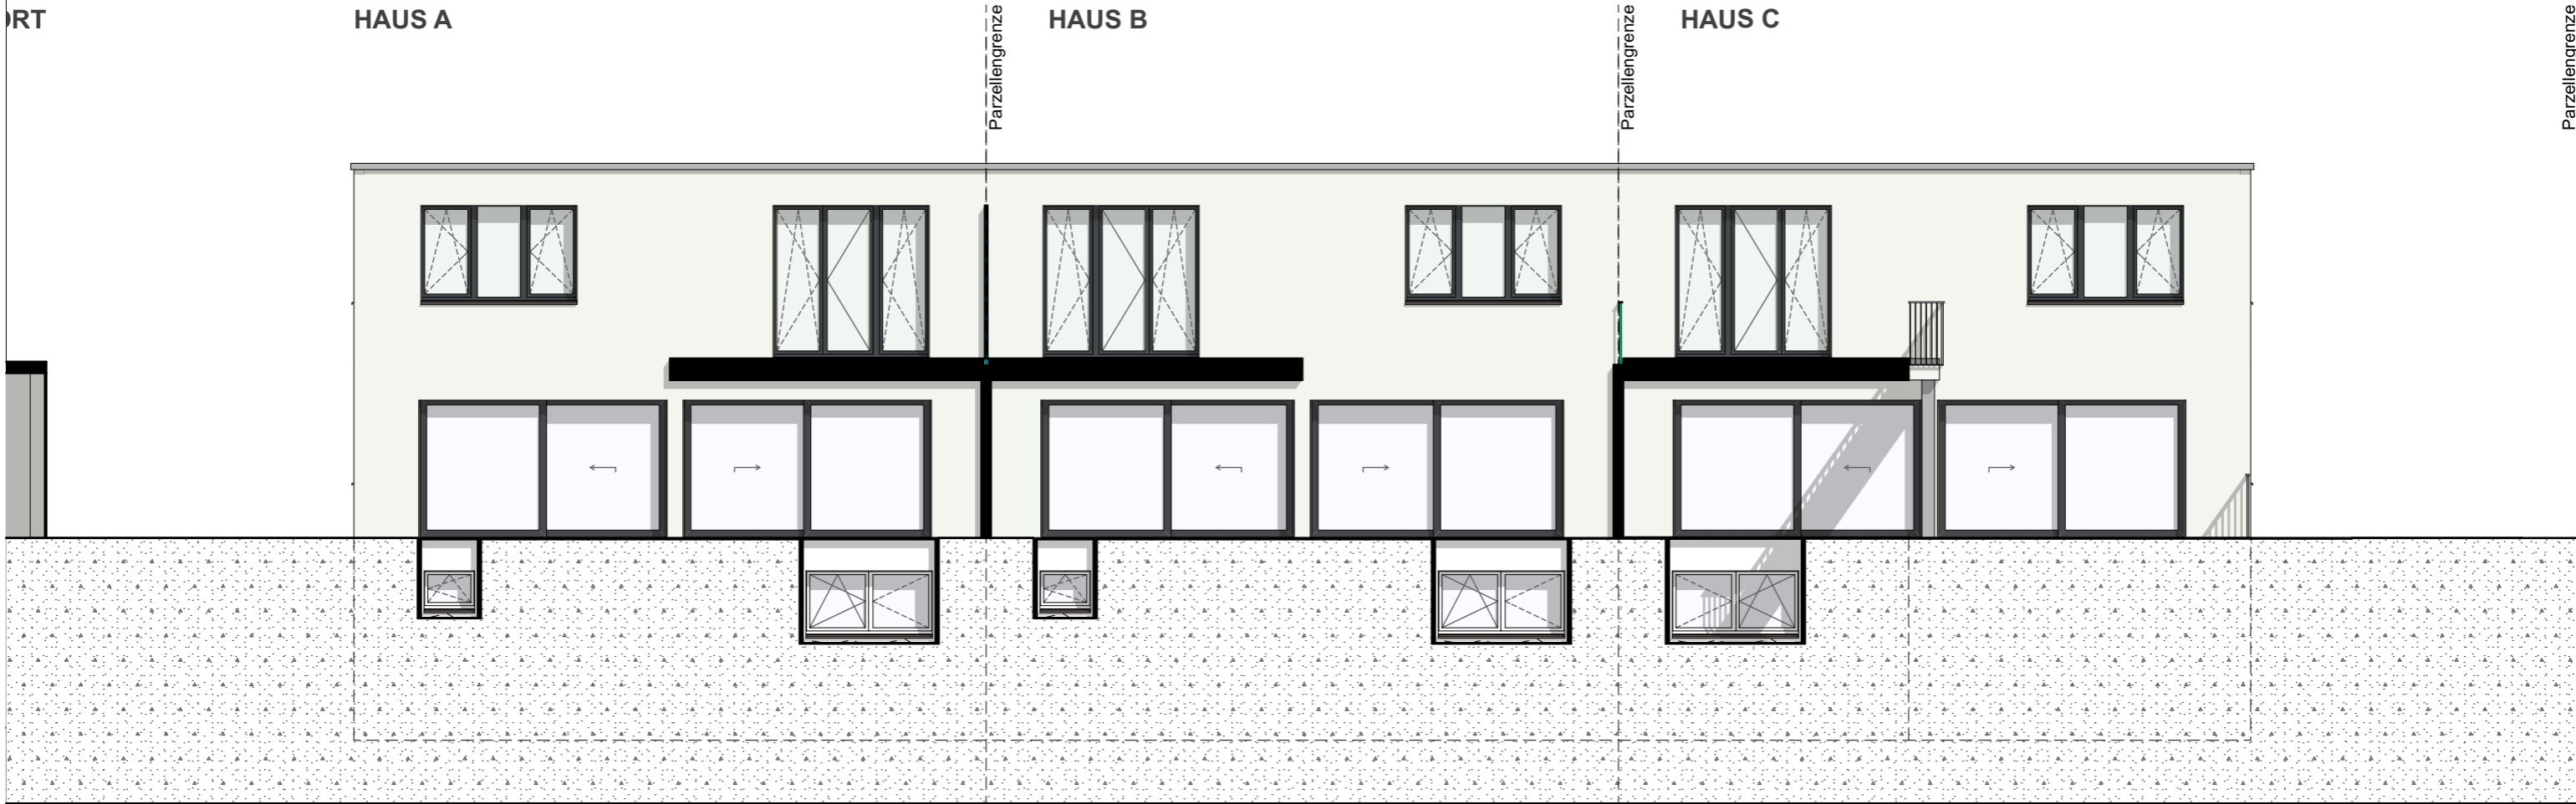

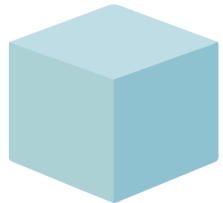BAUVORHABEN: Neubau 3 REFH St. Jakobstrasse 26, 4147 Aesch BL Parz. Nr. 1648		AUFTRAGGEBER: Imfeld Partner Architekten GmbH Hauptstrasse 91, 4147 Aesch, Tel 41 61 715 30 80,			TOTALUNTERNEHMER: Imfeld Partner Architekten GmbH Hauptstrasse 91, 4147 Aesch, Tel 41 61 715 30 80,			
PLANNUMMER: 03.3.3	PLANTITEL: Verkauf SÜDFASSADE	MASSSTAB: 1:100	PLANGRÖSSE: 297 / 420	PROJEKTNUMMER: 2022-Verkauf	GEZEICHNET: BS /	DATUM: 14.04.23	REVIDIERT:	

VORABZUG

WESTFASSADE



BAUVORHABEN:
Neubau 3 REFH
 St.Jakobstrasse 26, 4147 Aesch BL Parz. Nr. 1648

AUFTRAGGEBER:
Imfeld Partner Architekten GmbH
 Hauptstrasse 91, 4147 Aesch, Tel 41 61 715 30 80,

TOTALUNTERNEHMER:
Imfeld Partner Architekten GmbH
 Hauptstrasse 91, 4147 Aesch, Tel 41 61 715 30 80,

PLANNUMMER: **03.3.4**
 PLANTITEL: **Verkauf WESTFASSADE**

MASSSTAB: **1:100**


PLANGRÖSSE: **297 / 420**

PROJEKTNUMMER: **2022-Verkauf**

GEZEICHNET: **BS /**

DATUM: **14.04.23**

REVIDIERT:

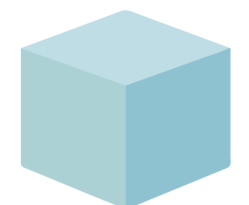

VORABZUG