


UNTERGESCHOSS

FIXPUNKT ± 0.00  
OK. BETONPLATTE

BESTEHENDE SCHEUNE

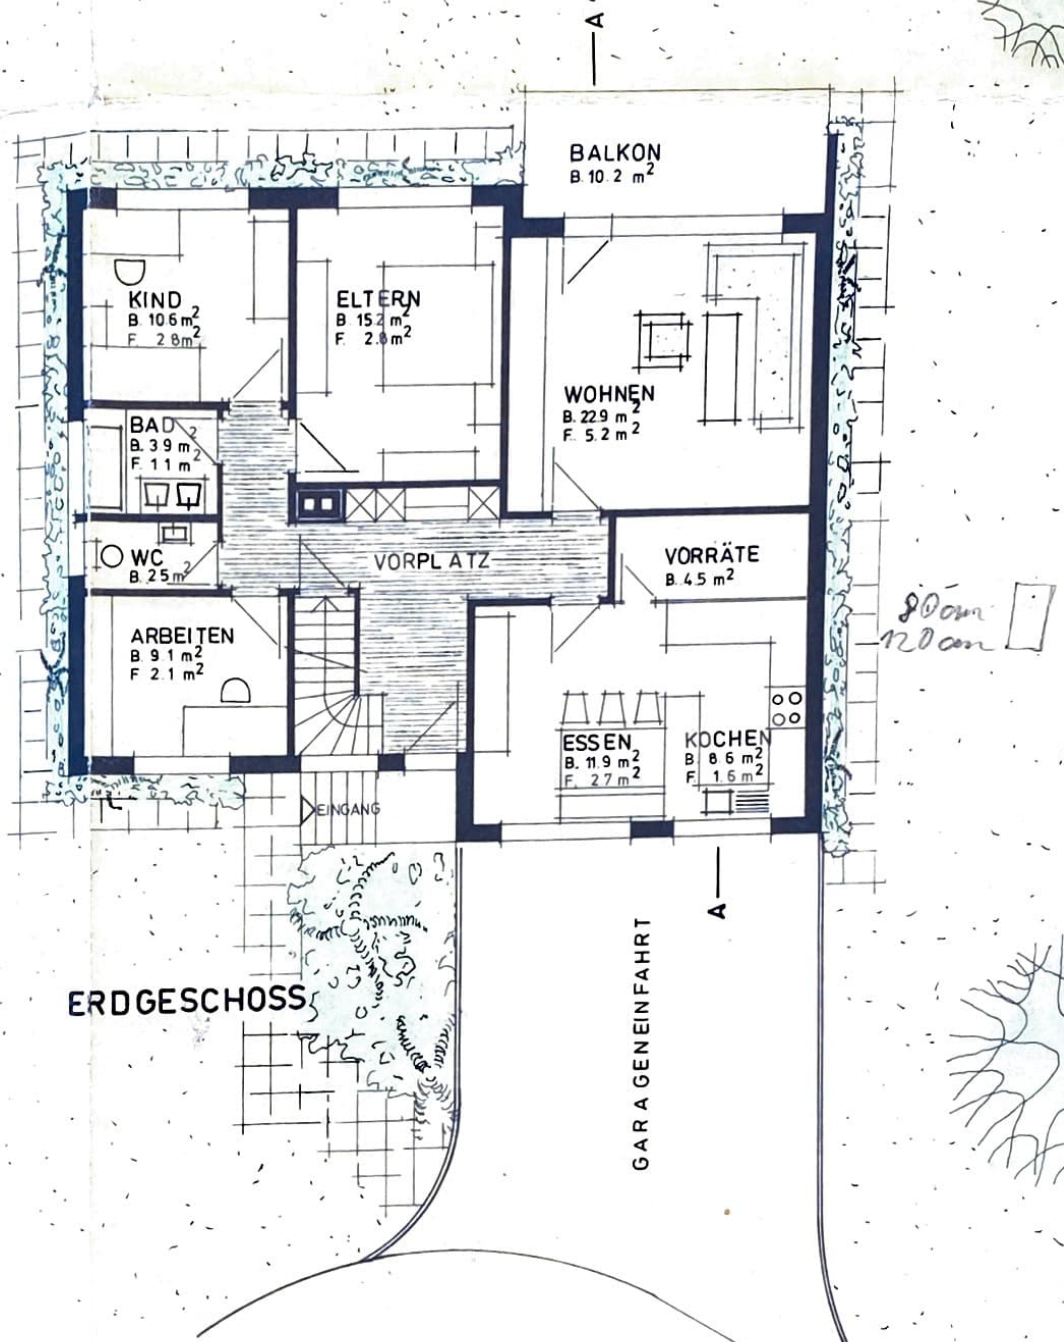


ERDGESCHOSS


DER BAUHERR:

DER ARCHITEKT: *W. Kummer*



<b>49</b>	<b>EFH IN DIPPISHAUSEN</b>				
	BAUHERR: H. JAISSER-FORSTER, DIPPISHAUSEN PROJEKT GRUNDRISSSE UND SCHNITT A-A				
	PLANNº:	49-2	PLANGR:	60 x 63	GEZ: EH
DATUM:	14.1.1977	REVIDIERT:			
WILLI KUMMER ARCHITEKT HTL HAUPTSTR. 40 8280 KREUZLINGEN TEL. 072 / 8 57 15					

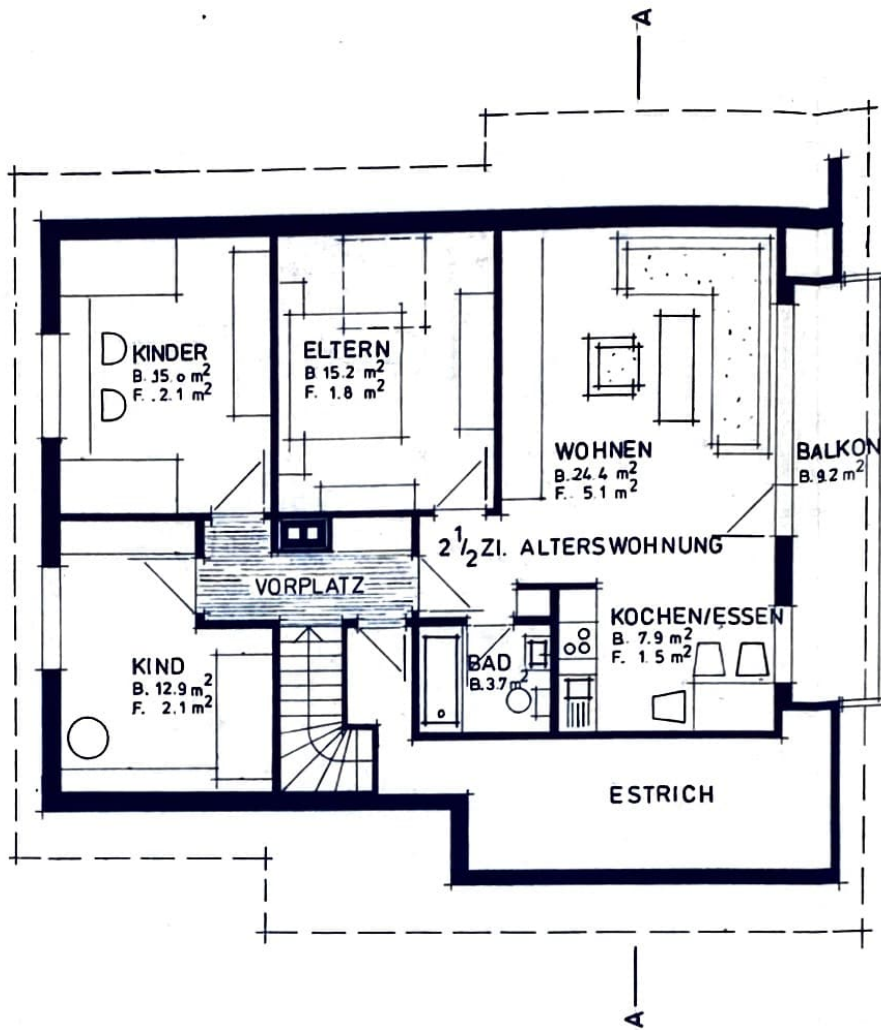

OBERGESCHOSS

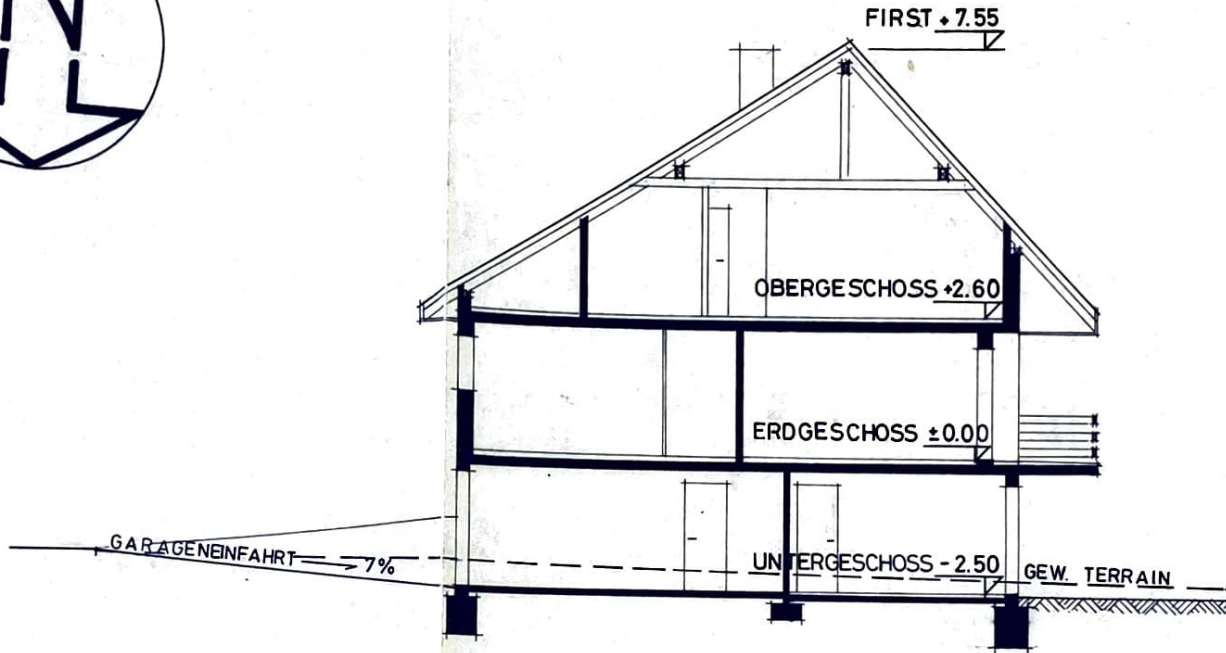

SCHNITT A-A

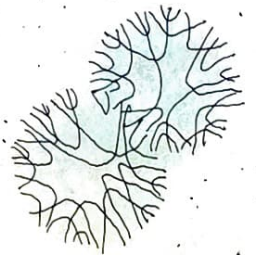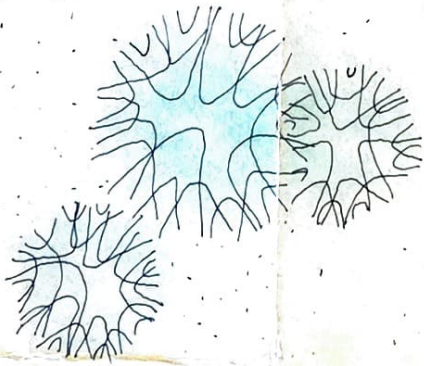

A









# 49




## EFH IN DIPPISHAUSEN

BAUHERR: H. JAISSER - FORSTER, DIPPISHAUSEN  
 GRUNDRISS OG UND SCHNITT A-A

PLANN°	49-5	PLANGR.	97 x 60	GEZ. E.H.	M. 1:50
DATUM	1.3.1977	REVIDIERT			

WILLI KUMMER ARCHITEKT HTL HAUPTSTR. 40 B280 KREUZLINGEN TEL. 072 / 6 57 15

SÄMTLICHE TÜR- UND FENSTERHÖHEN VERSTEHEN SICH AB OK. HÖHEREM FERTIGEN BODEN BEZW. SIMS BIS UK. ROHEM STURZ.  
 FENSTERANSCHLÄGE IM KELLER 10cm, SOLCHE IM EG UND OG 8cm BREIT GEMAUERT.  
 SÄMTLICHE MASSE SIND DURCH DEN UNTERNEHMER ZU KONTROLLIEREN!  
 ALLFÄLLIGE DIFFERENZEN SIND MIT DER BAULEITUNG ZU BEREINIGEN.






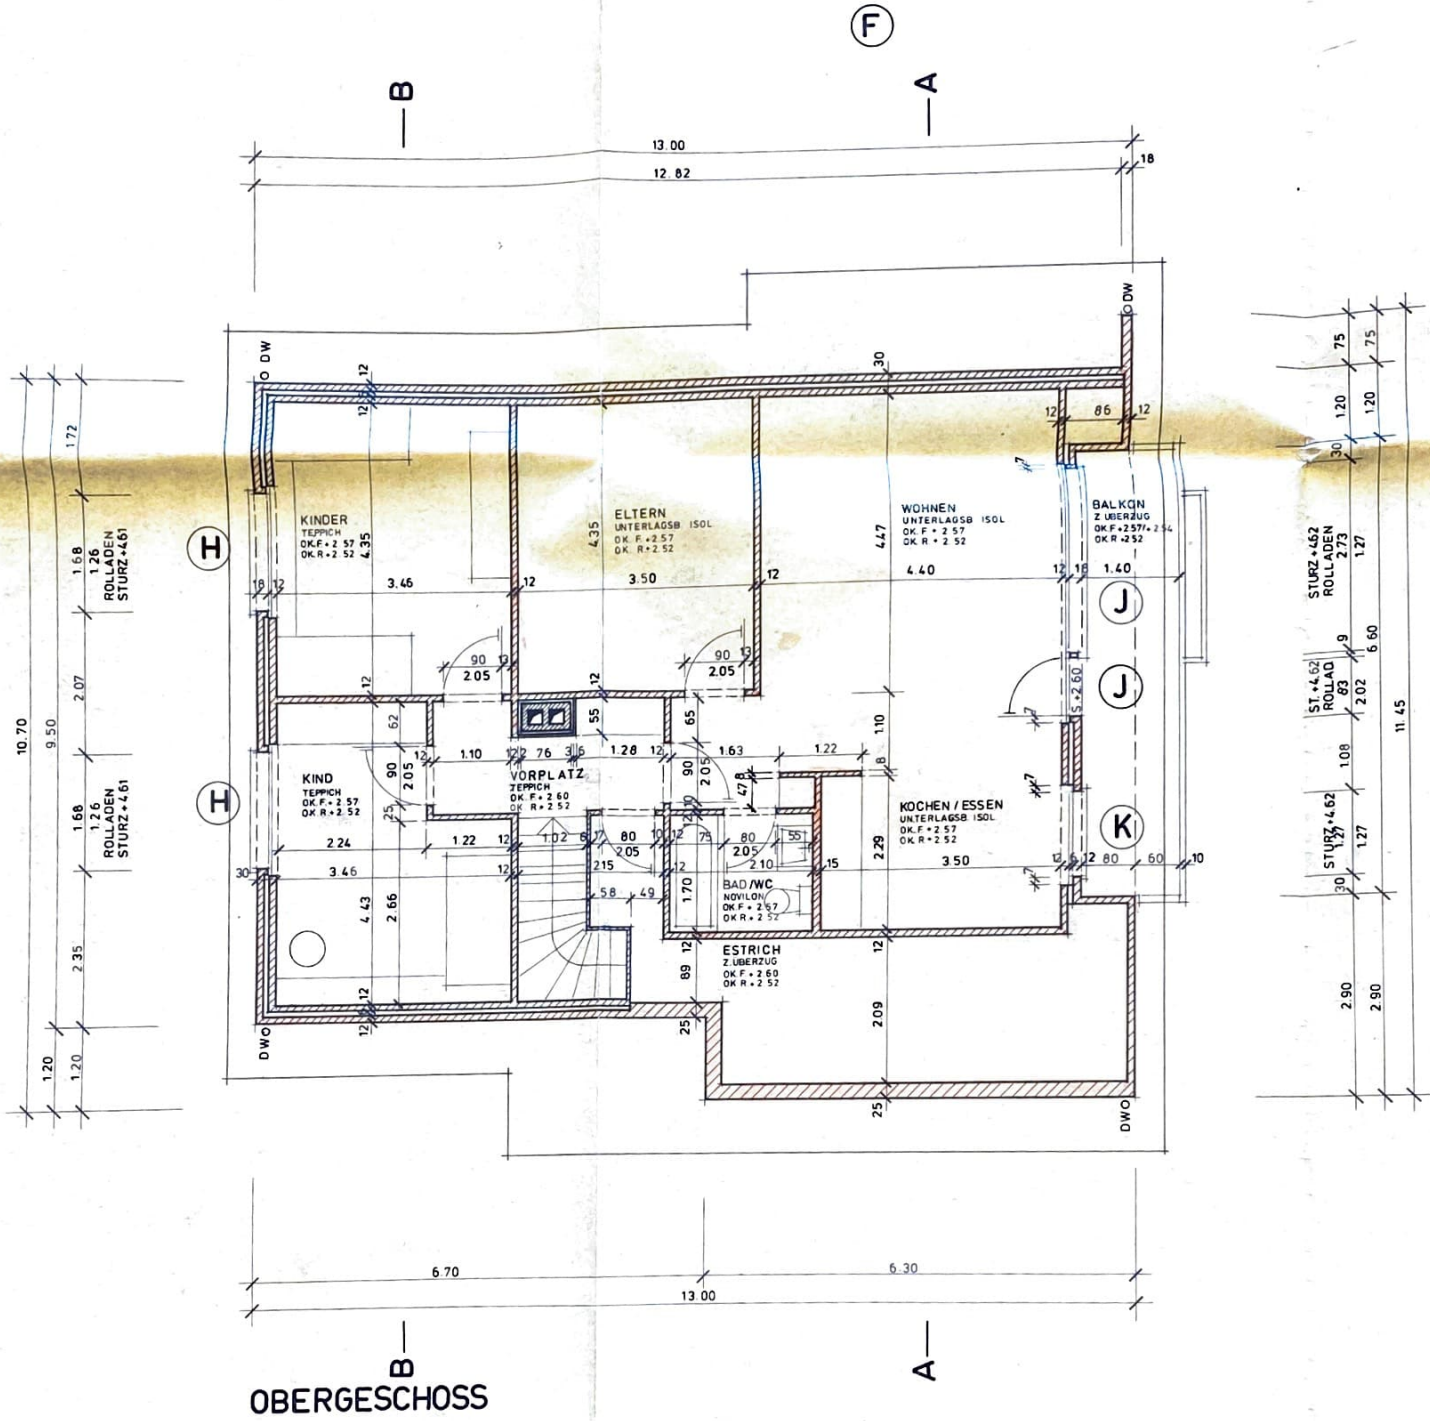
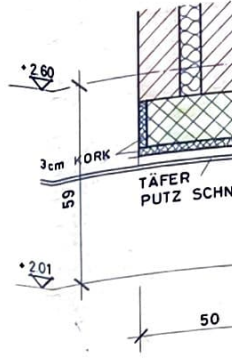
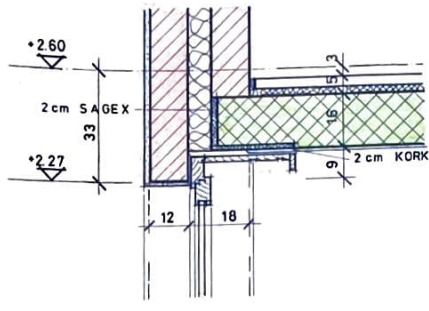


OBERGESCHOSS







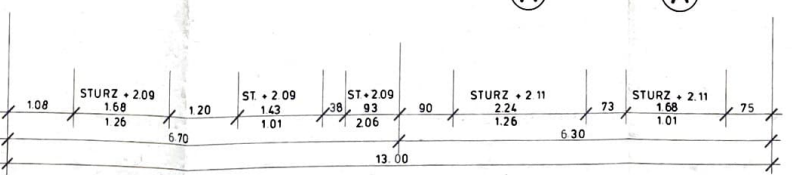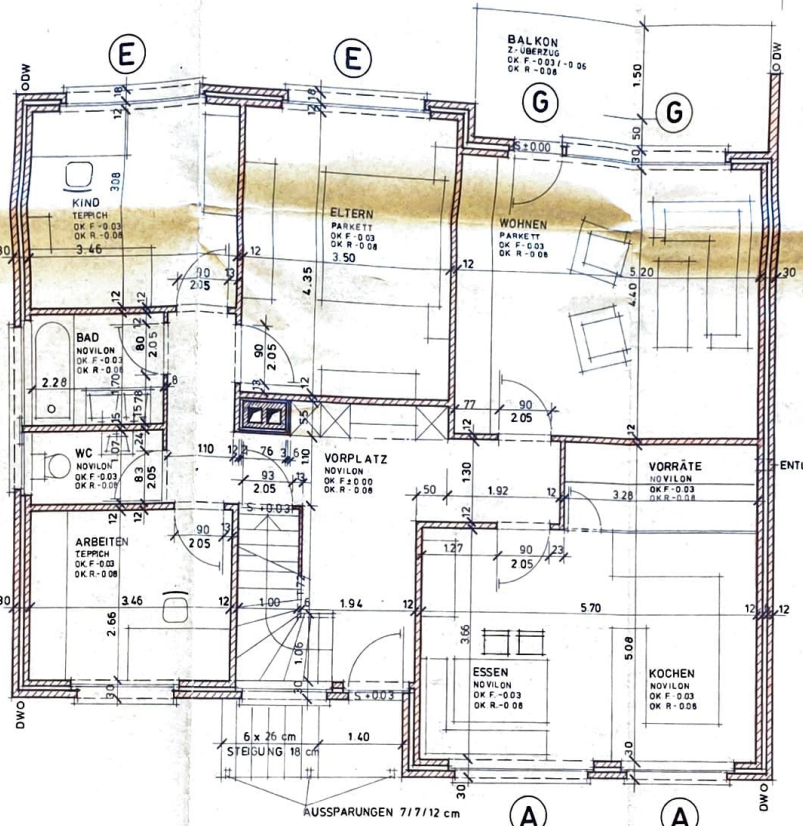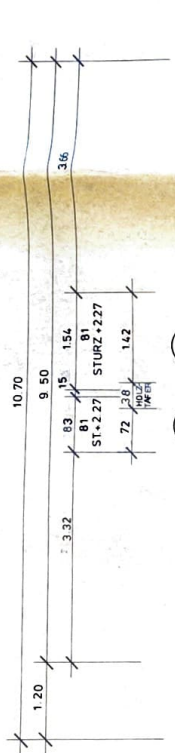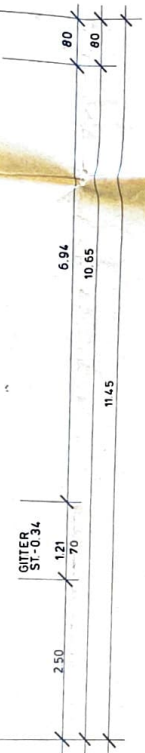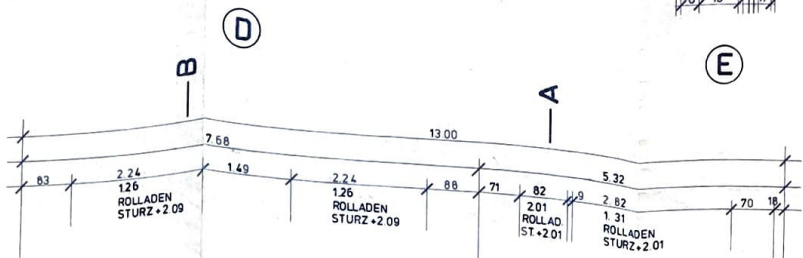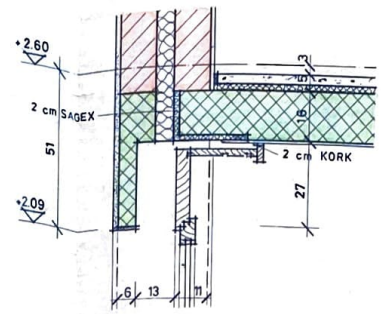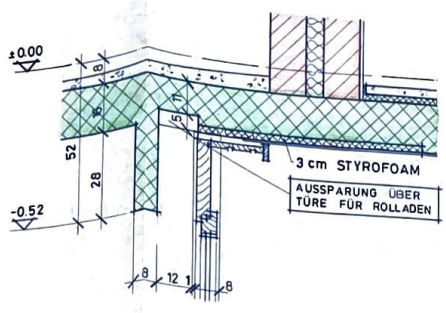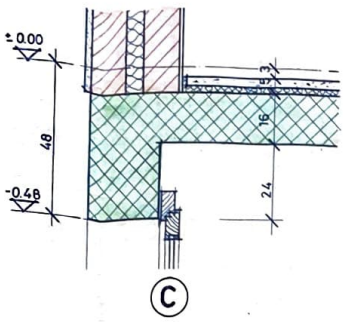

ERDGESCHOSS









## EFH IN DIPPISHAUSEN




BAUHERR: H. JAISSER-FORSTER, DIPPISHAUSEN  
GRUNDRISS OG UND SCHNITT A-A

PLANN°	49-5	PLANGR	97 x 60	GEZ E H	M 1:50
DATUM	13.1977	REVIDIERT			

VILLI KUMMER ARCHITEKT HTL HAUPTSTR 40 8280 KREUZLINGEN TEL 072/85715

SÄMTLICHE TÜR-UND FENSTERHÖHEN VERSTEHEN SICH AB OK. HÖHEREM FERTIGEN BODEN BEZW. SIMS BIS UK ROHEM STURZ.  
FENSTERANSCHLÄGE IM KELLER 10cm, SOLCHE IM EG UND OG 8cm BREIT GEMAUERT.  
SÄMTLICHE MASSE SIND DURCH DEN UNTERNEHMER ZU KONTROLLIEREN!  
ALLFÄLLIGE DIFFERENZEN SIND MIT DER BAULEITUNG ZU BEREINIGEN.

### AUFFÜHRUNG HEIZUNG+SANITÄR

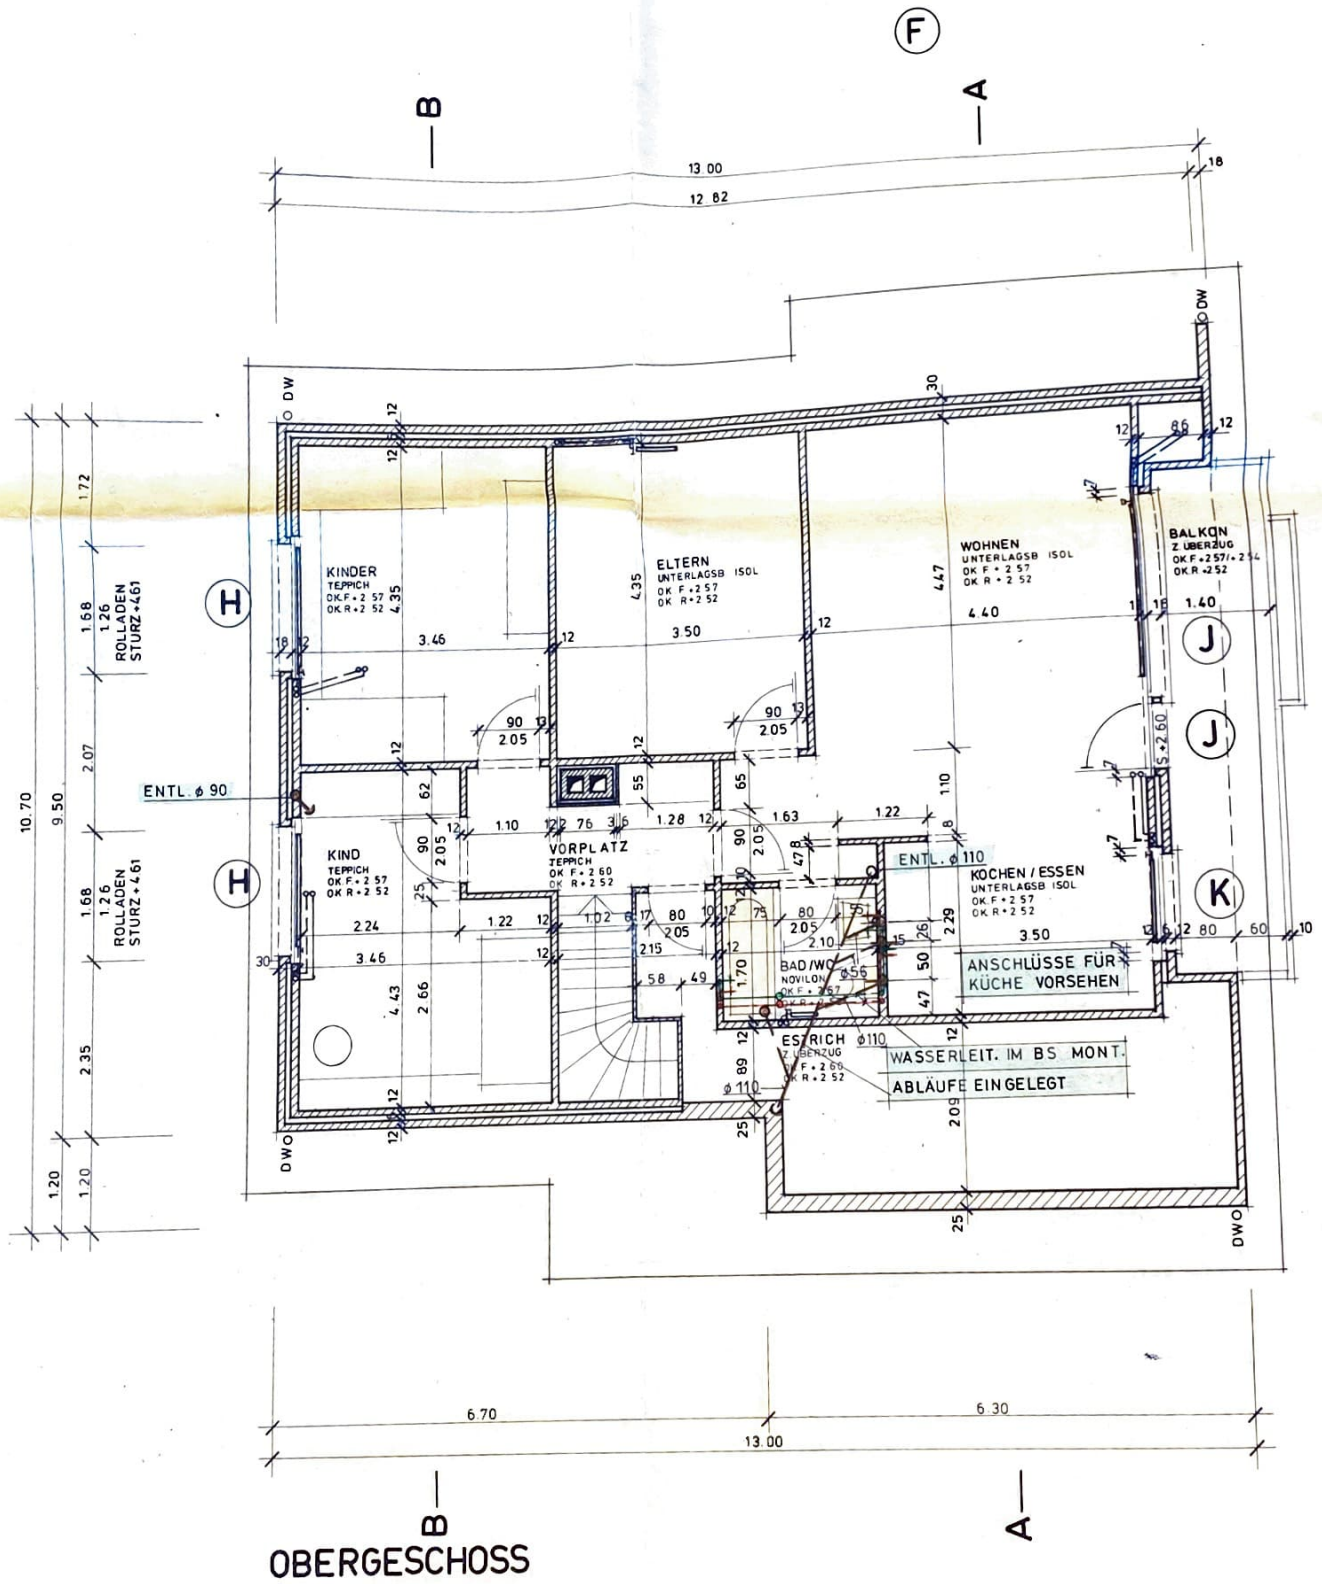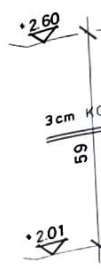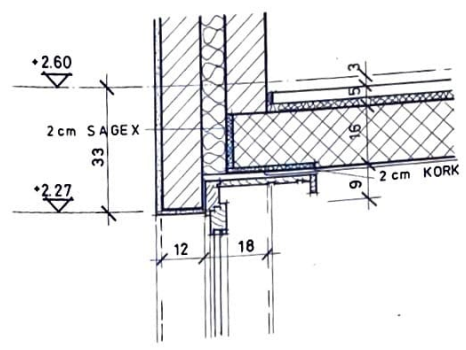

OBERGESSCHLOSS







# 49

## EFH IN DIPPISHAUSEN

BAUHERR: H. JAISSE - FORSTER DIPPISHAUSEN  
GRUNDRISSSE UG UND EG


PLANNR	49-4	PLANGR	93 x 60	GEZ	EH	M	1/50
DATUM	28.2.1977	REVIDIERT					

WILLI KUMMER ARCHITEKT HTL HAUPTSTR 40 8280 KREUZLINGEN TEL 072 / 857 15


SÄMTLICHE TÜR- UND FENSTERHÖHEN VERSTEHEN SICH AB OK. HÖHEREM  
FERTIGEN BODEN BEZ. SIMS BIS UK. ROHEM STURZ  
FENSTERANSCHLÄGE IM KELLER 10cm, SOLCHE IM EG 8 cm BREIT  
GEMAUERT.  
SÄMTLICHE MASSE SIND DURCH DEN UNTERNEHMER ZU KONTROLLIEREN!  
ALLFÄLLIGE DIFFERENZEN SIND MIT DER BAULEITUNG ZU BEREINIGEN.

### AUSFÜHRUNG HEIZUNG+SANITÄR


21.5.77 ING. BÜRO WTSCHUCK, BOTTIGHOFEN / WSTUDER AG.






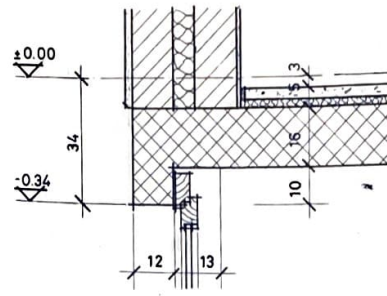


(B)

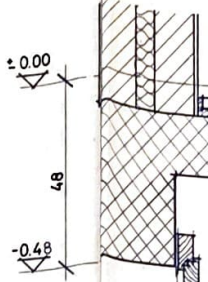

(C)

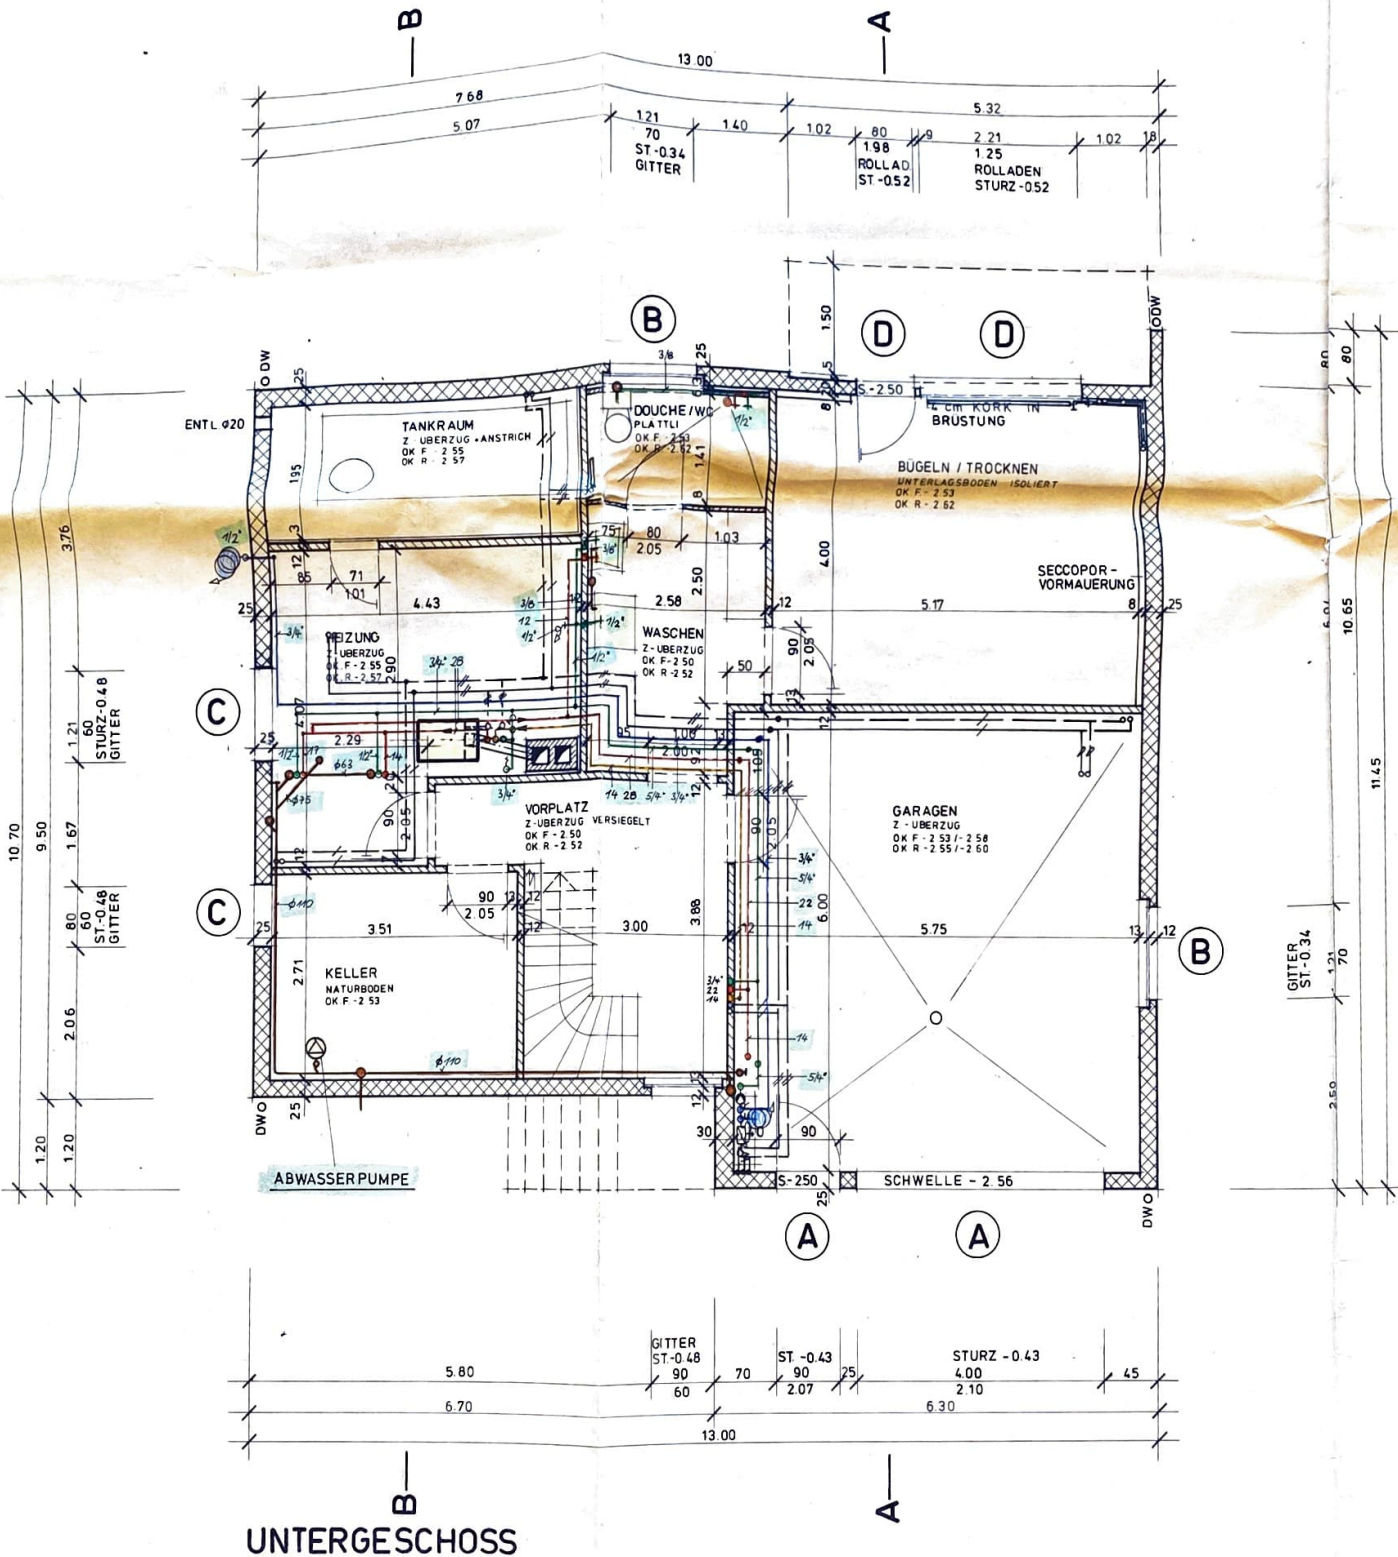

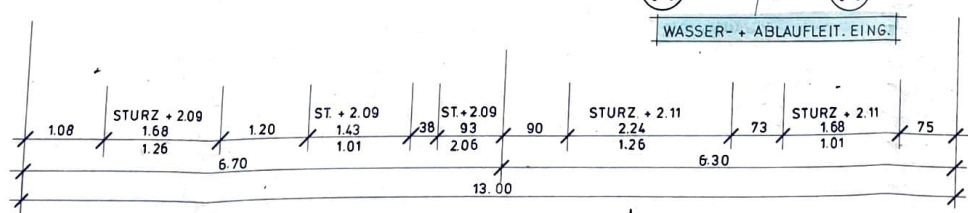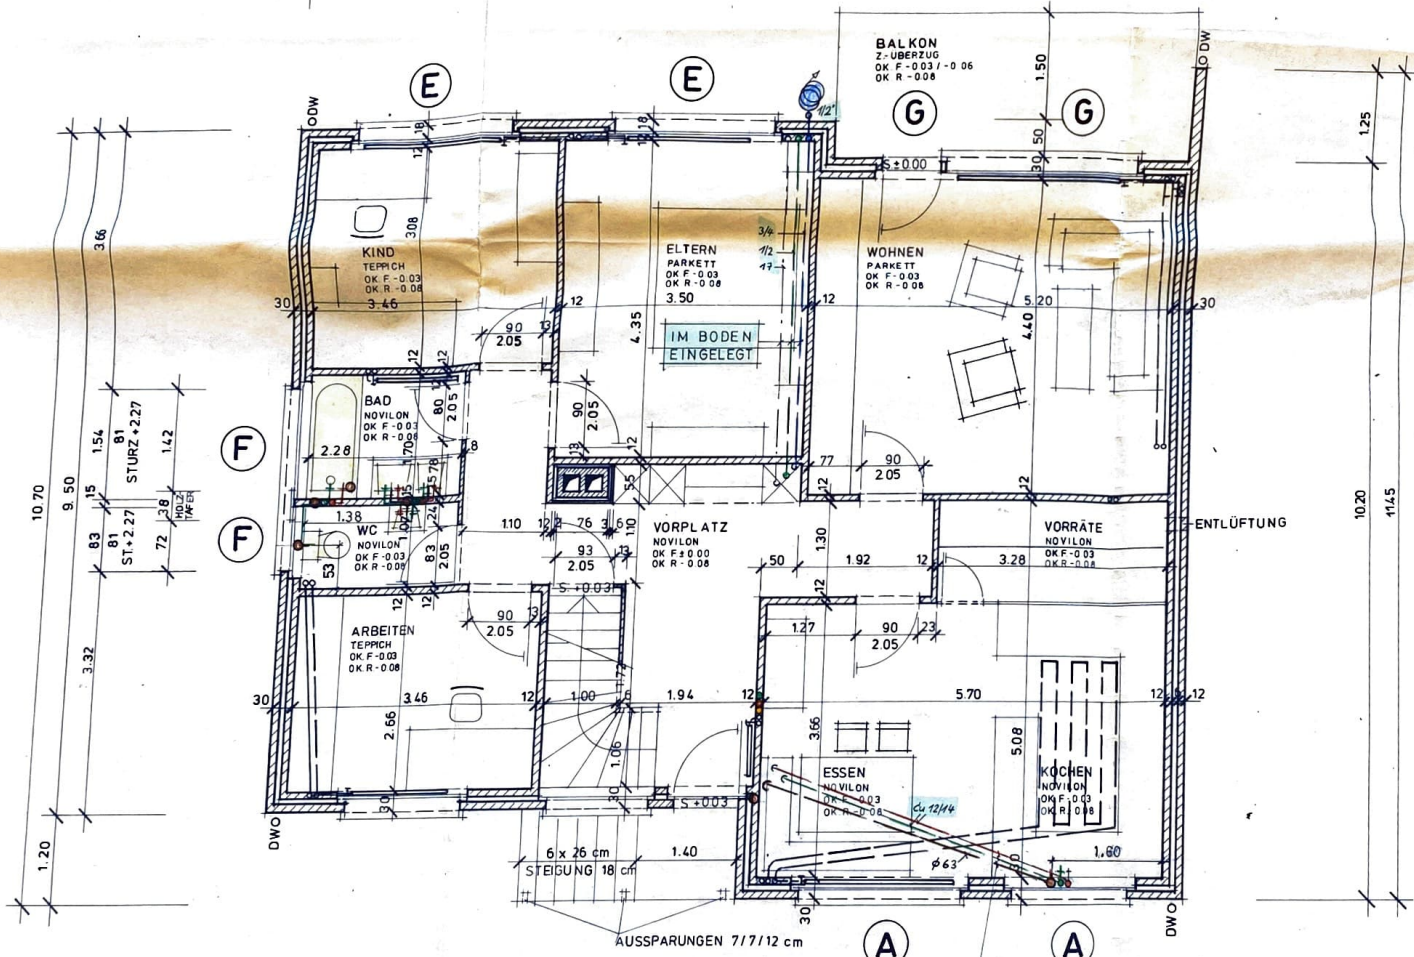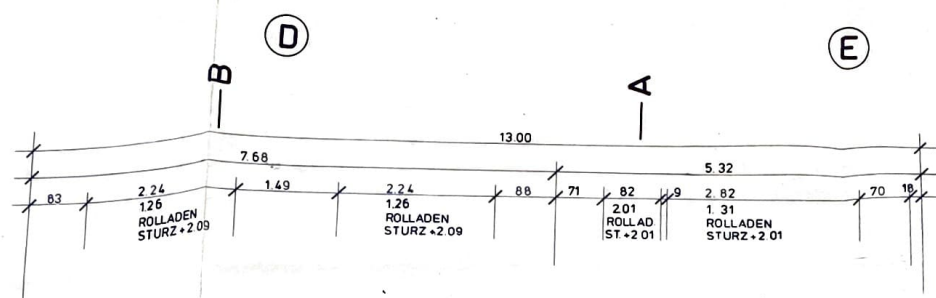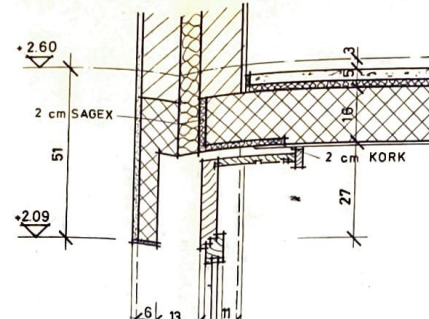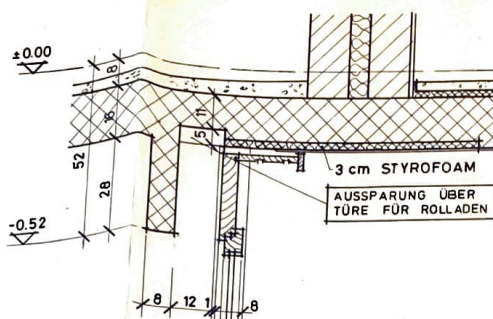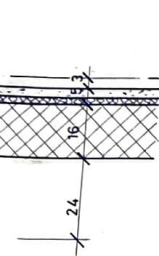

**ERDGESCHOSS**















PLANN°	49 - 6	PL ANGR	105 x 70	OEZ EM	M 1/50
DATUM:	4.3.1977	REVIDIERT:			

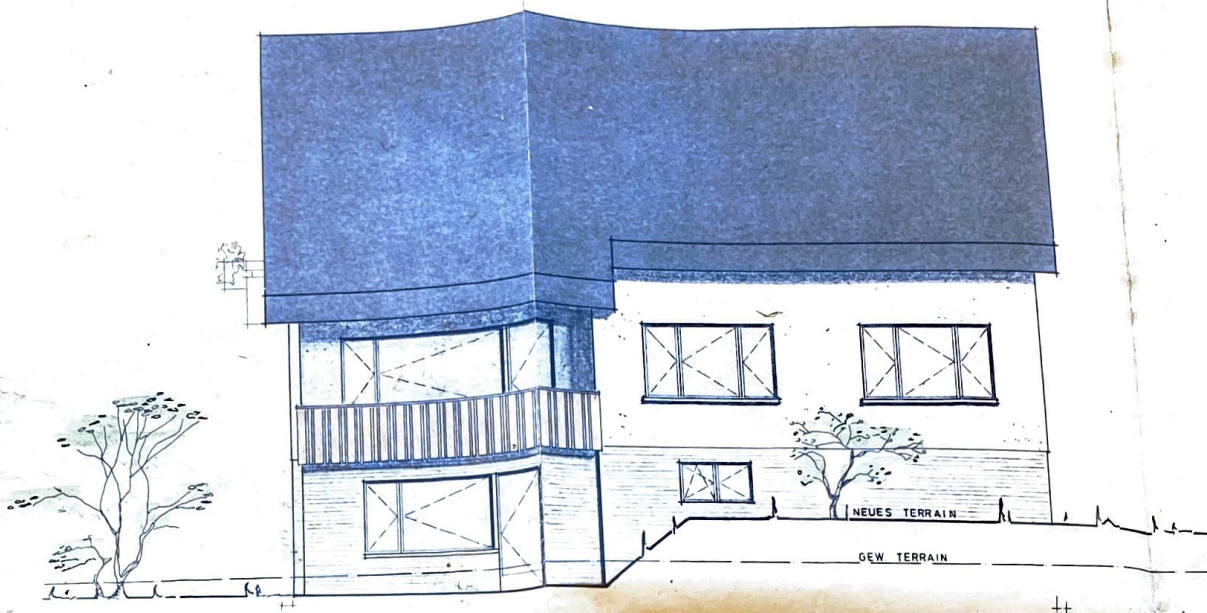


SÜDFASSADE

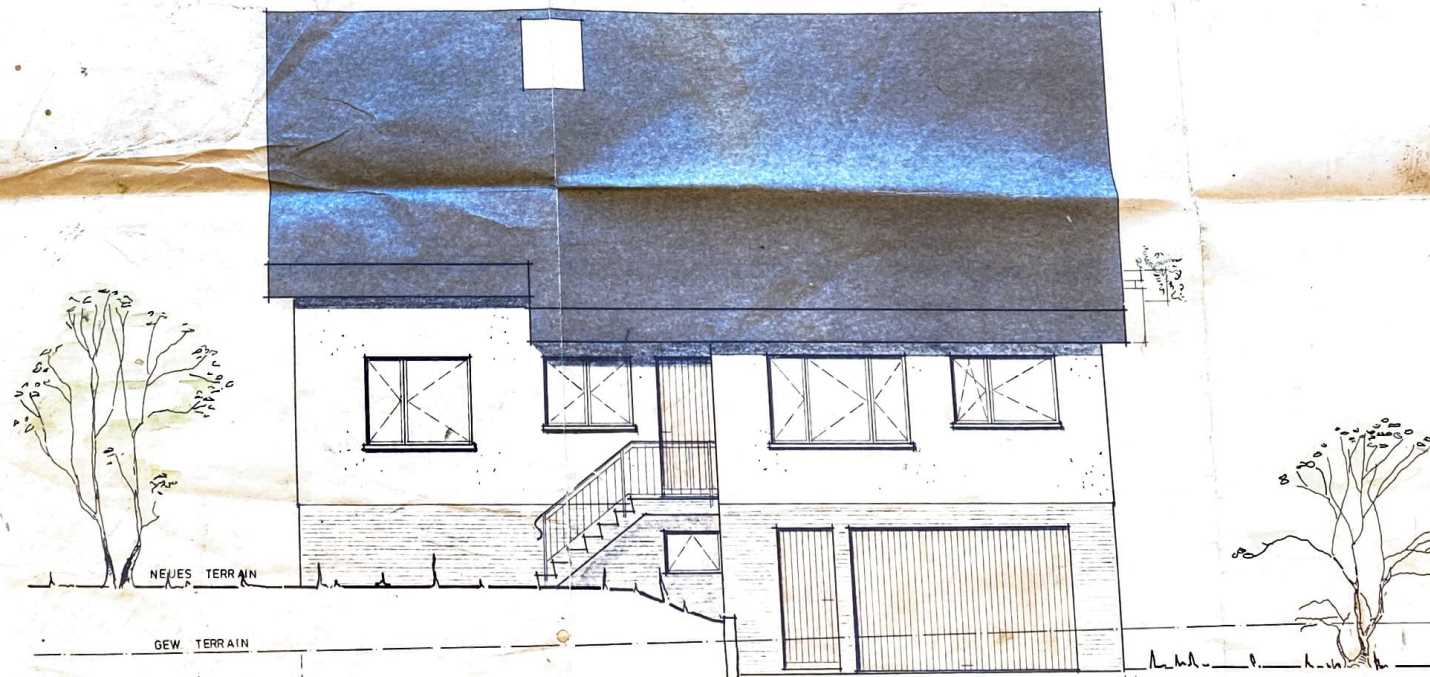

NORDFASSADE



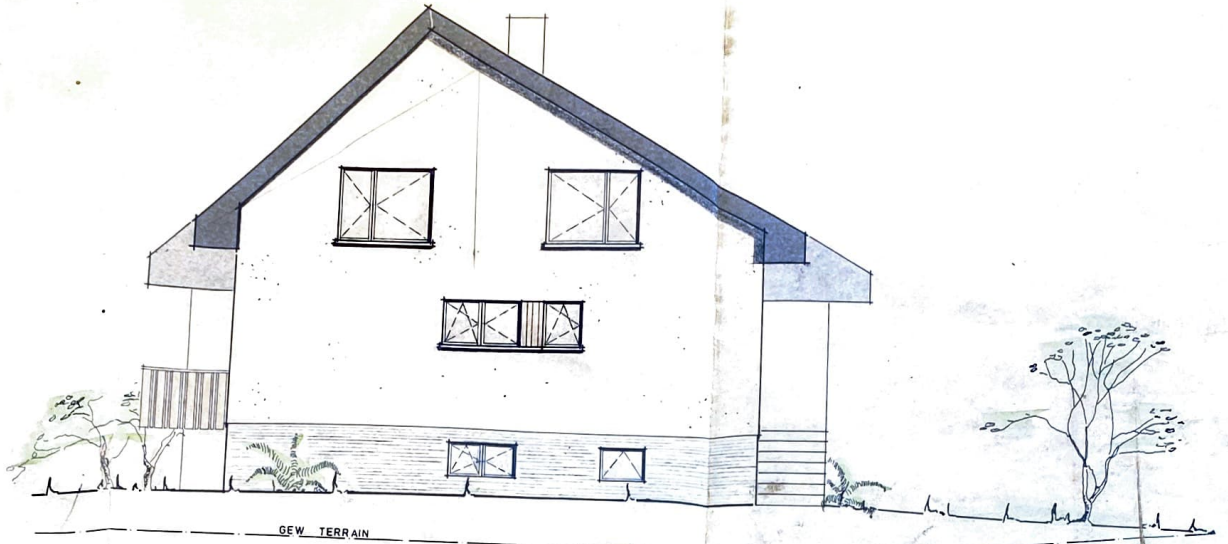

OSTFASSADE



WESTFASSADE