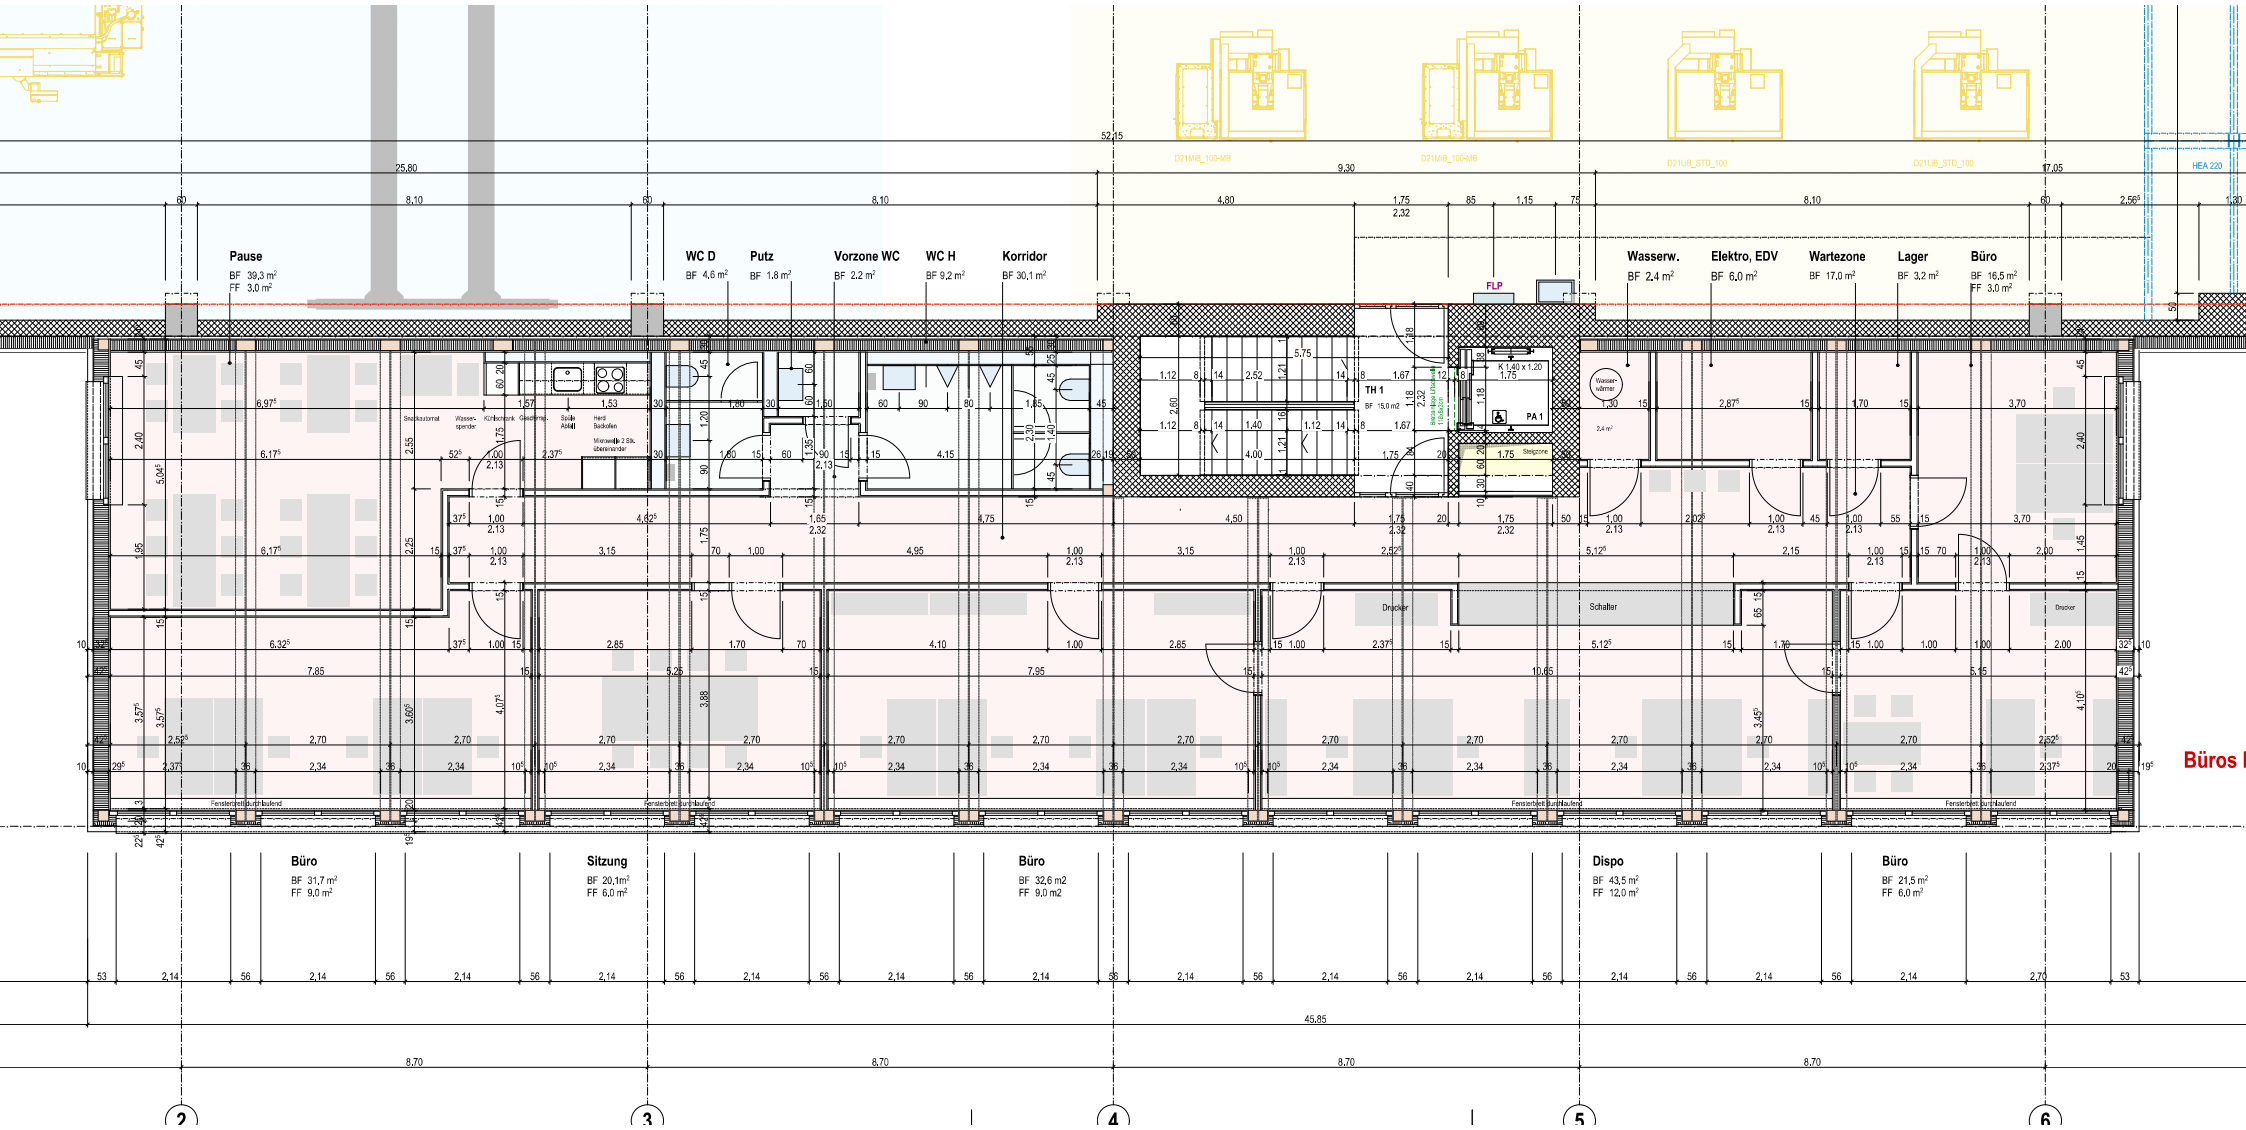
Pause
BF 39,3 m²
FF 3,0 m²
WC D
BF 4,6 m²
Putz
BF 1,8 m²
Vorzone WC
BF 2,2 m²
WC H
BF 9,2 m²
Korridor
BF 30,1 m²
FLP
TH 1
BF 15,0 m2
PA 1
Wasserw.
BF 2,4 m²
Elektro, EDV
BF 6,0 m²
Wartezone
BF 17,0 m²
Lager
BF 3,2 m²
Büro
BF 16,5 m²
FF 3,0 m²
Büro
BF 31,7 m²
FF 9,0 m²
Sitzung
BF 20,1m²
FF 6,0 m²
Büro
BF 32,6 m2
FF 9,0 m2
Dispo
BF 43,5 m²
FF 12,0 m²
Büro
BF 21,5 m²
FF 6,0 m²
Drucker
Schalter
Drucker
45.85
8.70
8.70
8.70
8.70
2
3
4
5
6

Büros I