

Projektnummer

381

Projekt:
Neubau 3 - Familienhaus
Marsweg 2, Parz. 2006
4153 Reinach

Auftraggeber:
T. Thurnherr / S. Wachsmann
Marsweg 2
4153 Reinach

Planinhalt:
**Grundriss
Obergeschoss**

Masstab

1:100

Datum: 23.11.2010

Gez.: AC

Format: 42/30

Gedruckt: 08.06.2011

Änderungen:

A: 23.03.2011 / AC

B:

C:

D:

E:

F:


Bautescheid-Nr.

063/09 - K 1570/09

Index Plannummer:


A Vk-214

Maisonette No. 2

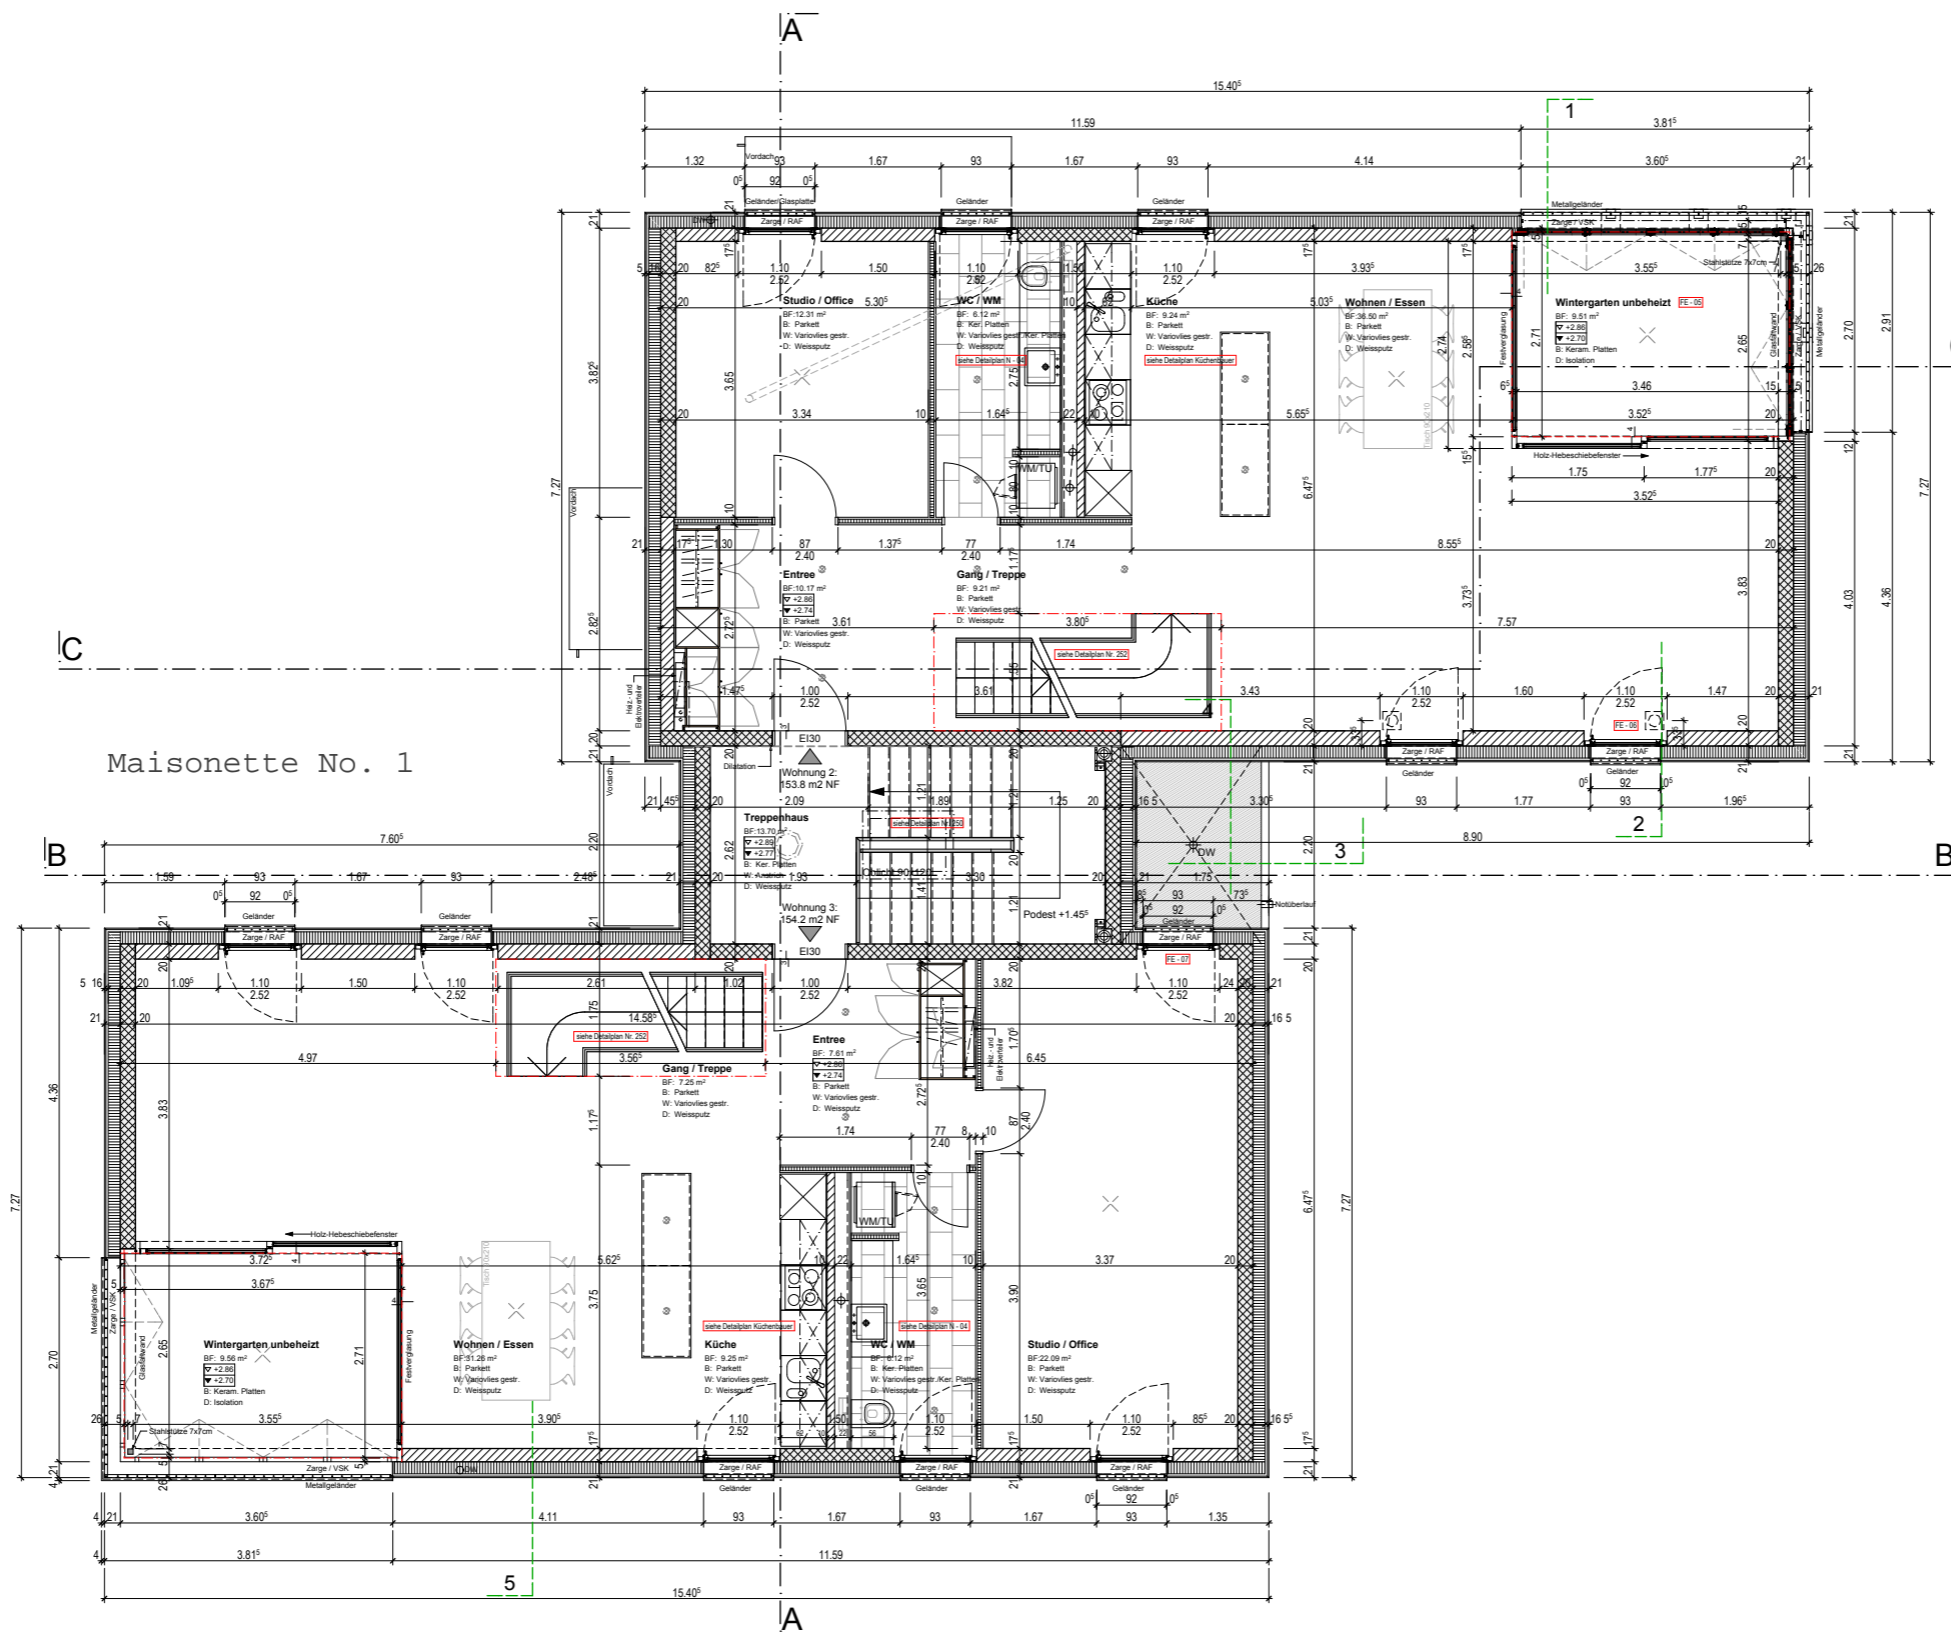

Maisonette No. 1

Maisonette No. 2

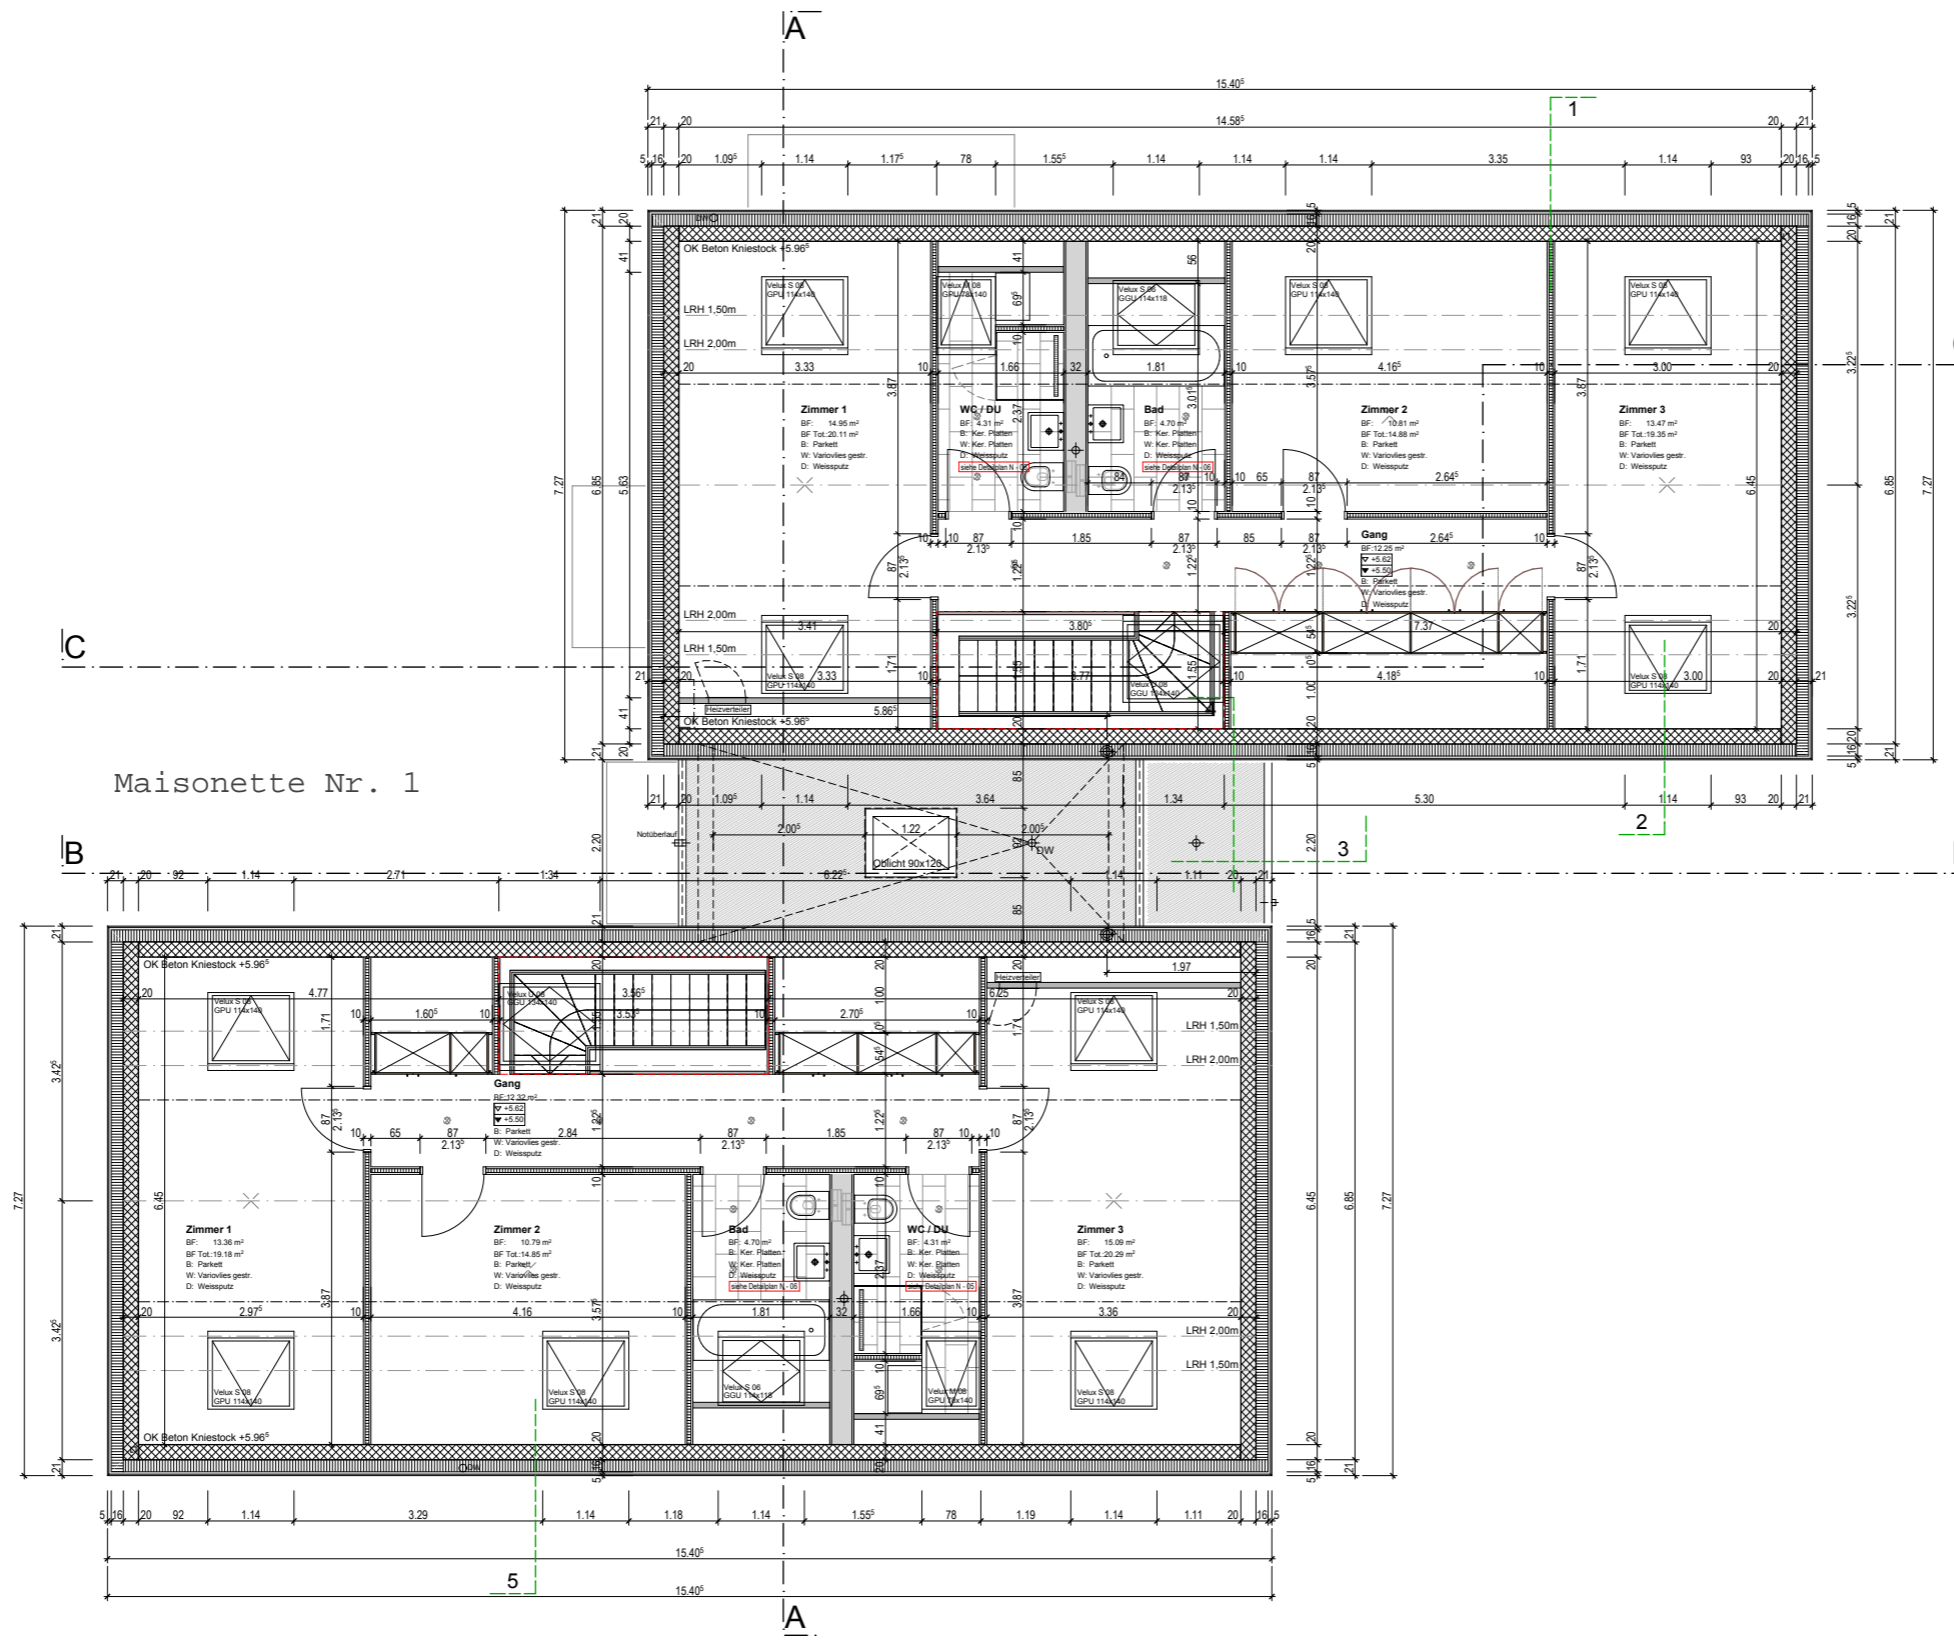

Projektnummer

381

Projekt:
Neubau 3 - Familienhaus
Marsweg 2, Parz. 2006
4153 Reinach

Auftraggeber:
T. Thurnherr / S. Wachsmann
Marsweg 2
4153 Reinach

Planinhalt:
**Grundriss
Dachgeschoss**

Masstab
1:100

Datum: 23.11.2010

Gez.: AC

Format: 42/30

Gedruckt: 08.06.2011

Änderungen:
A: 23.03.2011 / AC

B:
C:
D:
E:
F:

Bauteilsch.-Nr.
063/09 - K 1570/09

Index Plannummer:
A Vk-215

Projektnummer

381

Projekt:
Neubau 3 - Familienhaus
Marsweg 2, Parz. 2006
4153 Reinach

Auftraggeber:
T. Thurnherr / S. Wachsmann
Marsweg 2
4153 Reinach

Planinhalt:
**Grundriss
Untergeschoss**

Masstab

 **1:100**

Datum: 23.11.2010

Gez.: AC

Format: 42/30

Gedruckt: 08.06.2011

Änderungen:


A:	23.03.2011 / AC
B:	
C:	
D:	
E:	
F:	

Bauteilscheid-Nr.

063/09 - K 1570/09

Index Plannummer:

A **Vk-212**

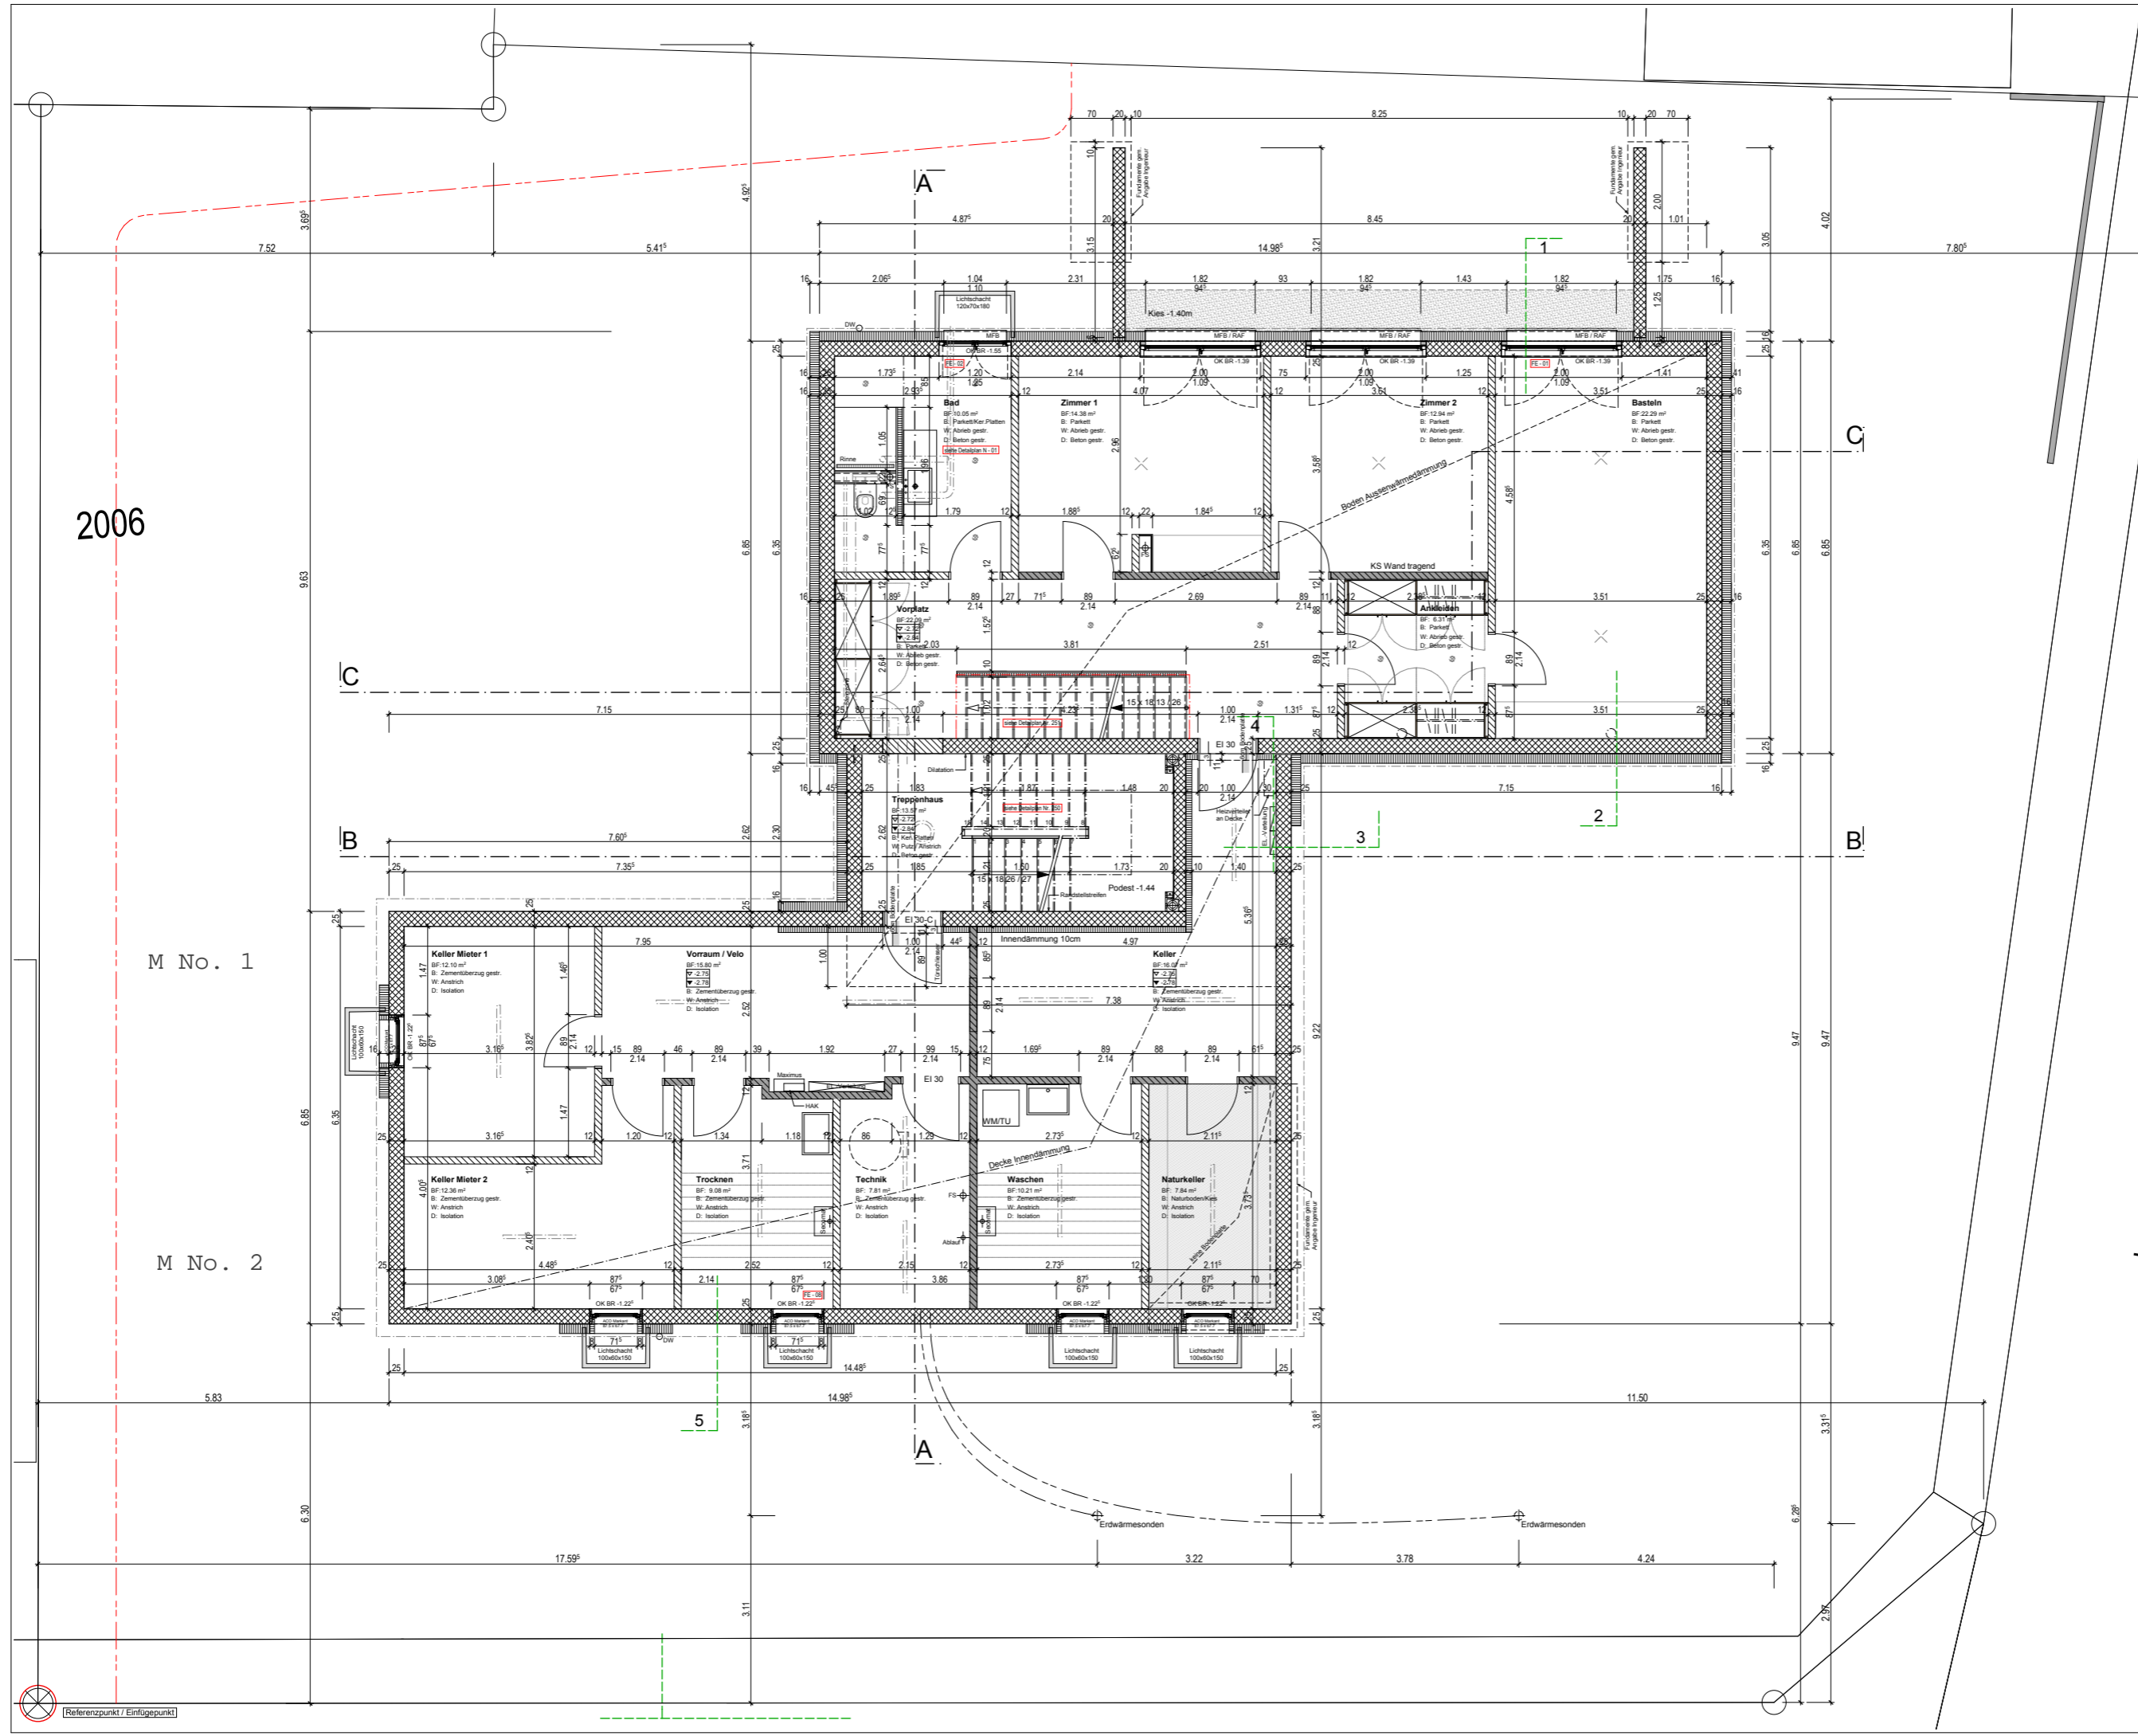

2006

M No. 1

M No. 2

