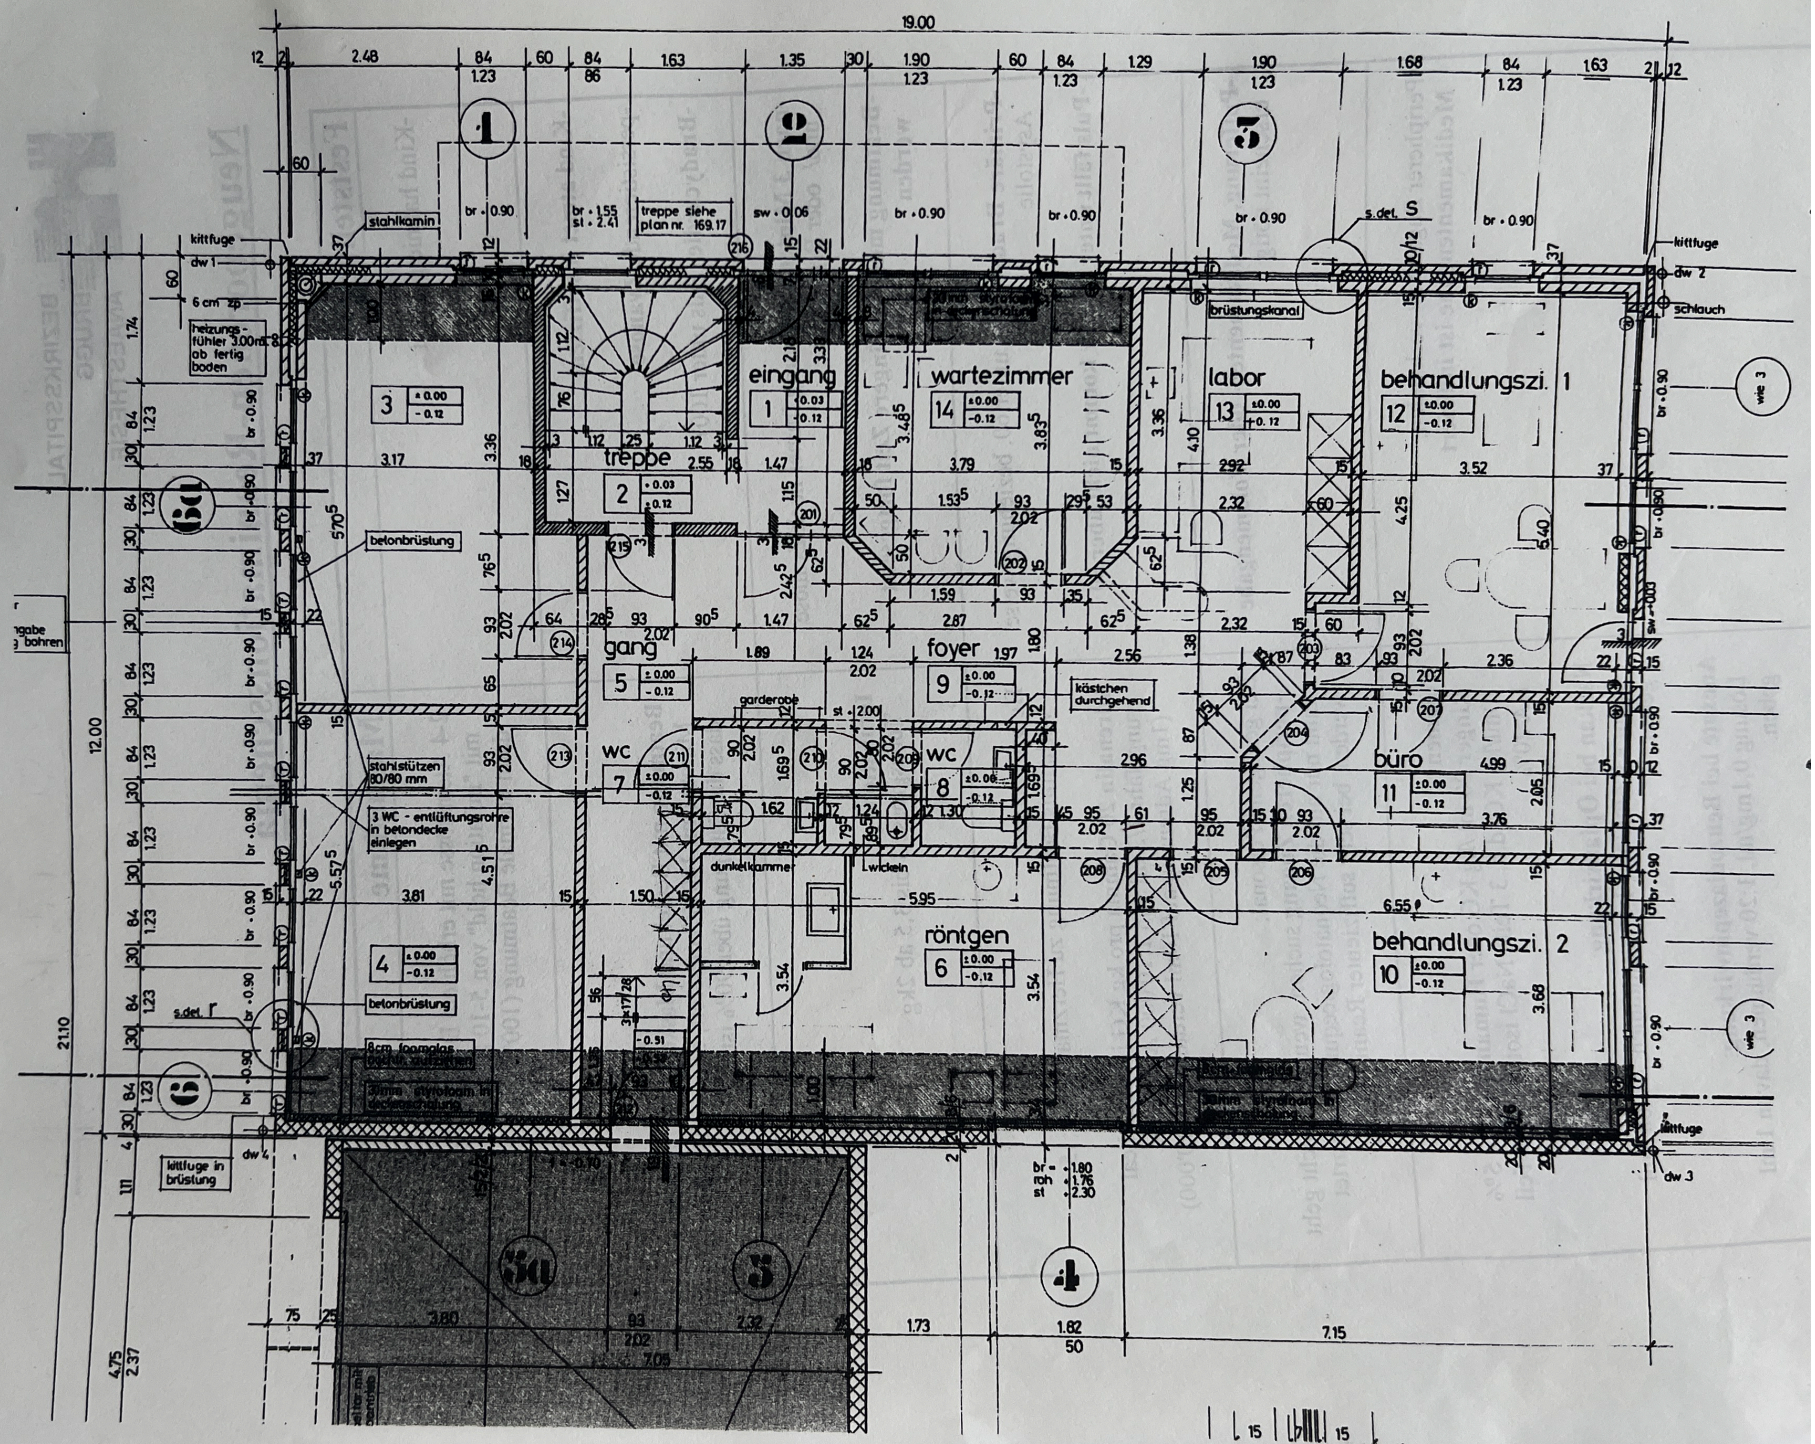
19.00
12.00
21.10
eingang
wartezimmer
labor
behandlungszi. 1
treppe
gang
foyer
wc
wc
büro
röntgen
behandlungszi. 2
garderobe
dunkelkammer
kästchen durchgehend
brüstungskanal
stahlkamin
treppe siehe plan nr. 169.17
kittfuge
dw 1
6 cm zp
heizungs-fühler 3.00m ab fertig boden
betonbrüstung
stahlstützen 80/80 mm
3 WC - entlüftungsrohre in betondecke einlegen
kittfuge in brüstung
dw 4
dw 2
dw 3
schlauch
s.det. S
s.det. r
wie 3