


Casa unifamiliare
Mendrisio – Mapp. 1090
Proprietà Augugliaro
21.03.2022
Piani di rilievo, 1:100
Piano nobile

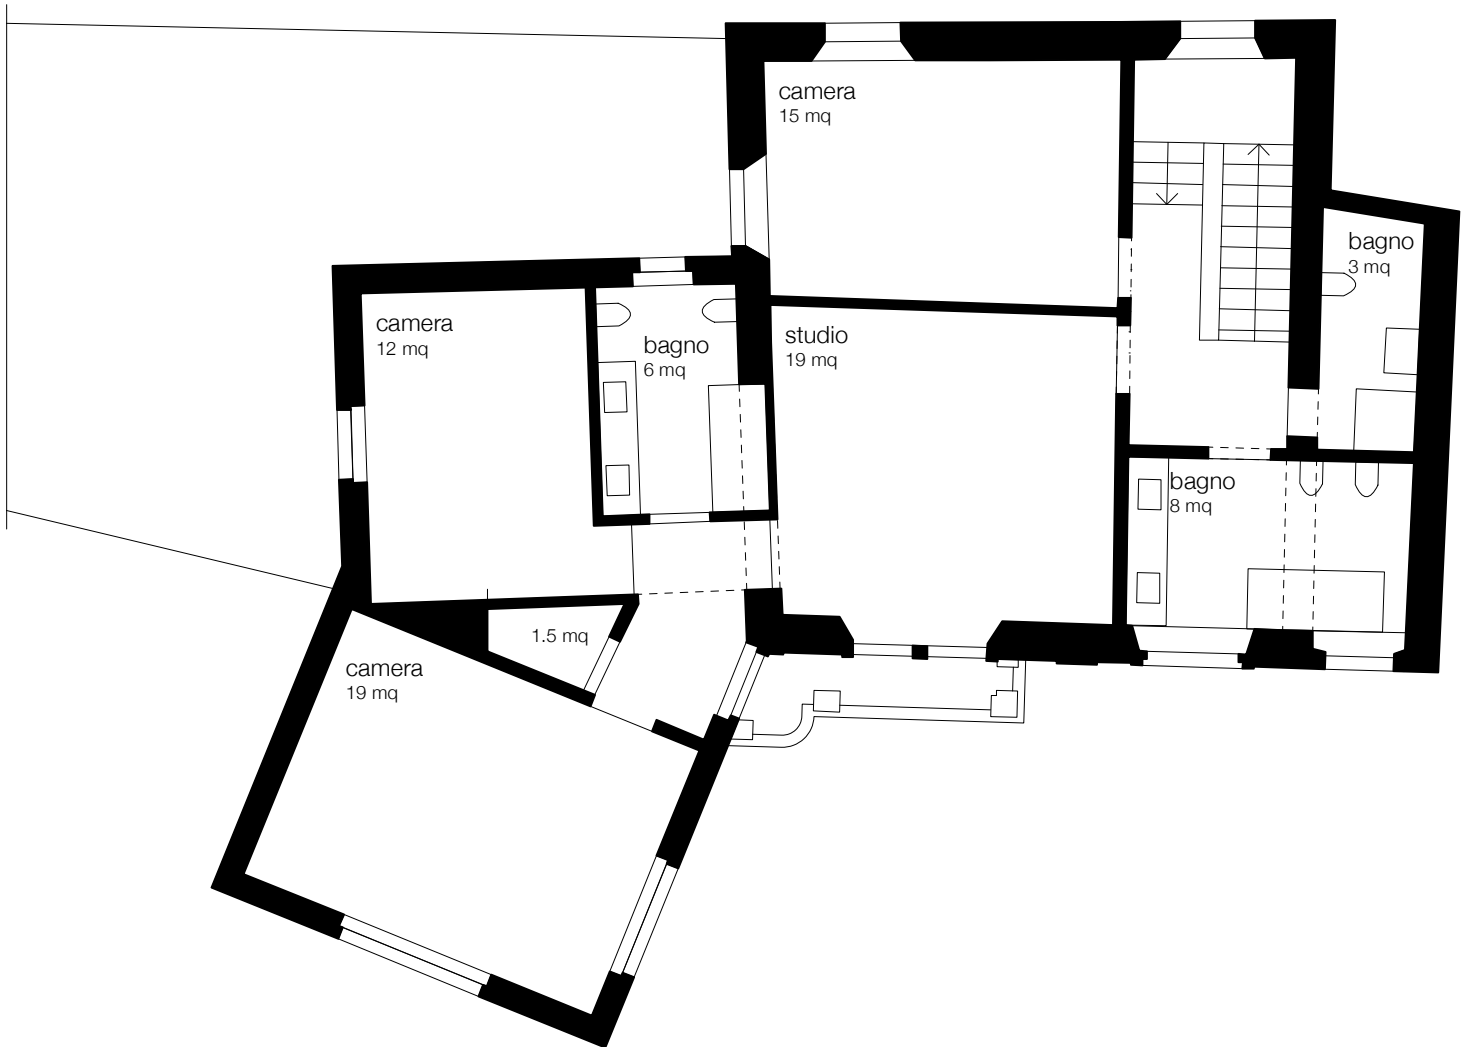

Le misure sono da verificare in
fase di realizzazione

giulia e hermes killer
architetti sagl
via Bramantino 3
6600 Locarno
+41 76 309 80 54
info@ghk.archi




Casa unifamiliare
Mendrisio – Mapp. 1090
Proprietà Augugliaro
21.03.2022
Piani di rilievo, 1:100
Primo piano



Le misure sono da verificare in
fase di realizzazione

giulia e hermes killer
architetti sagl
via Bramantino 3
6600 Locarno
+41 76 309 80 54
info@ghk.archi

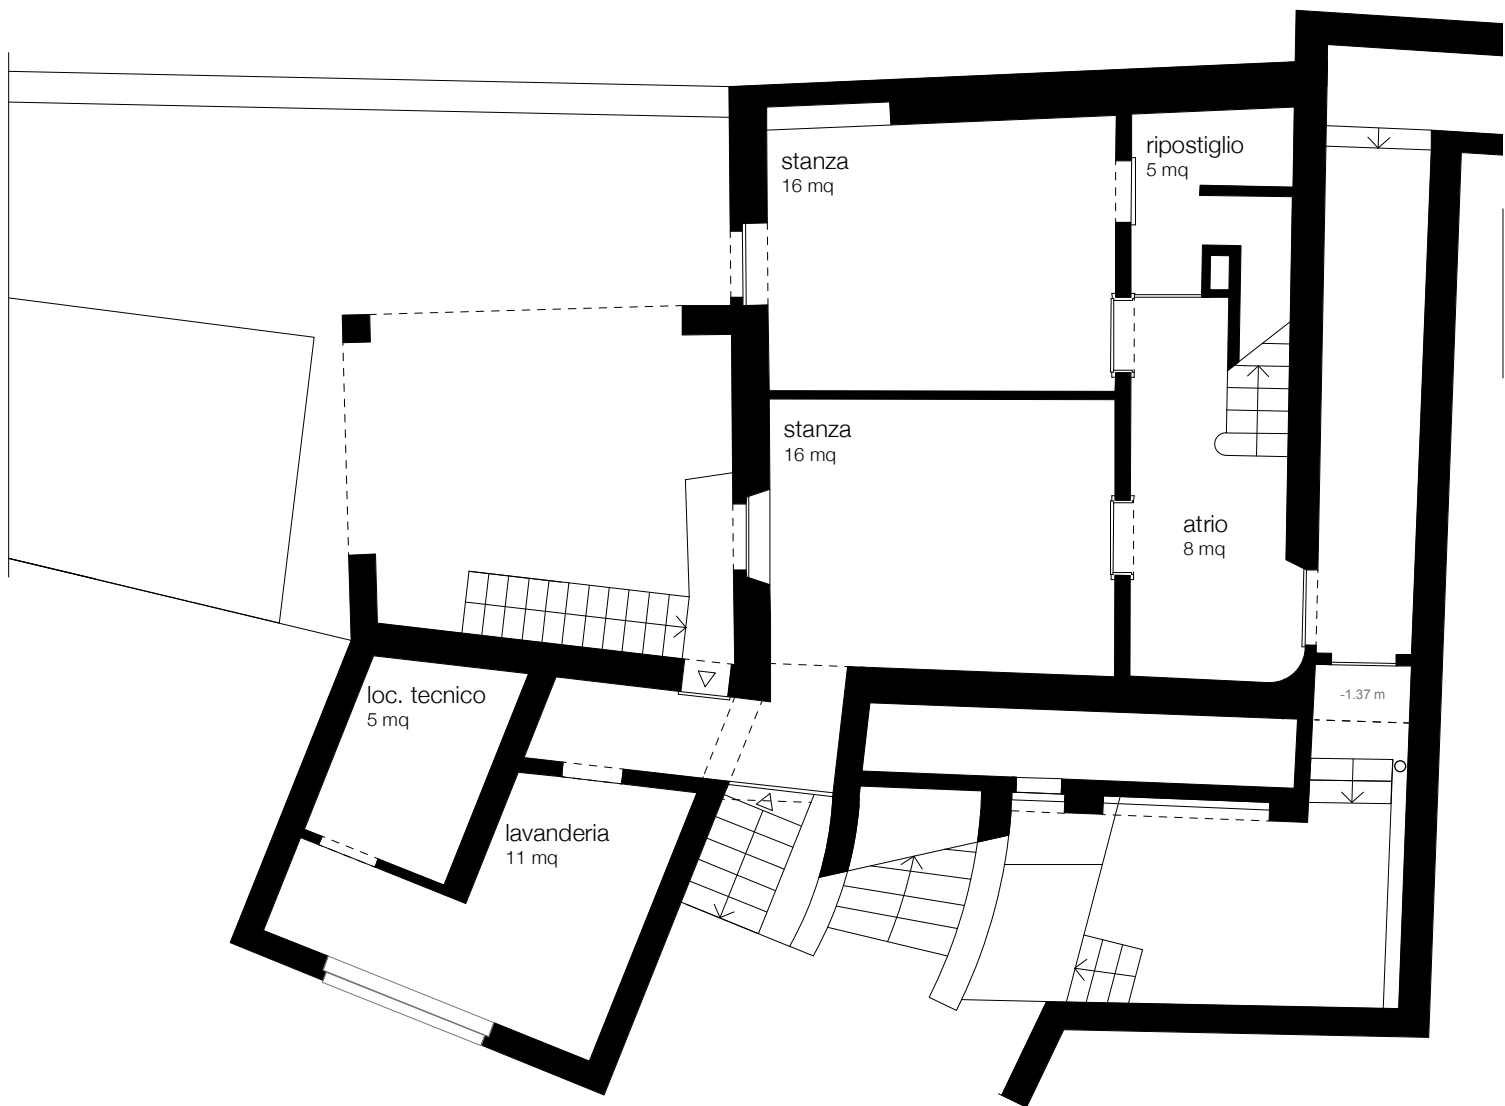


Casa unifamiliare
 Mendrisio – Mapp. 1090
 Proprietà Augugliaro
 21.03.2022
 Piani di rilievo, 1:100
 Livello giardino



Le misure sono da verificare in
 fase di realizzazione

giulia e hermes killer
 architetti sagl
 via Bramantino 3
 6600 Locarno
 +41 76 309 80 54
 info@ghk.archi

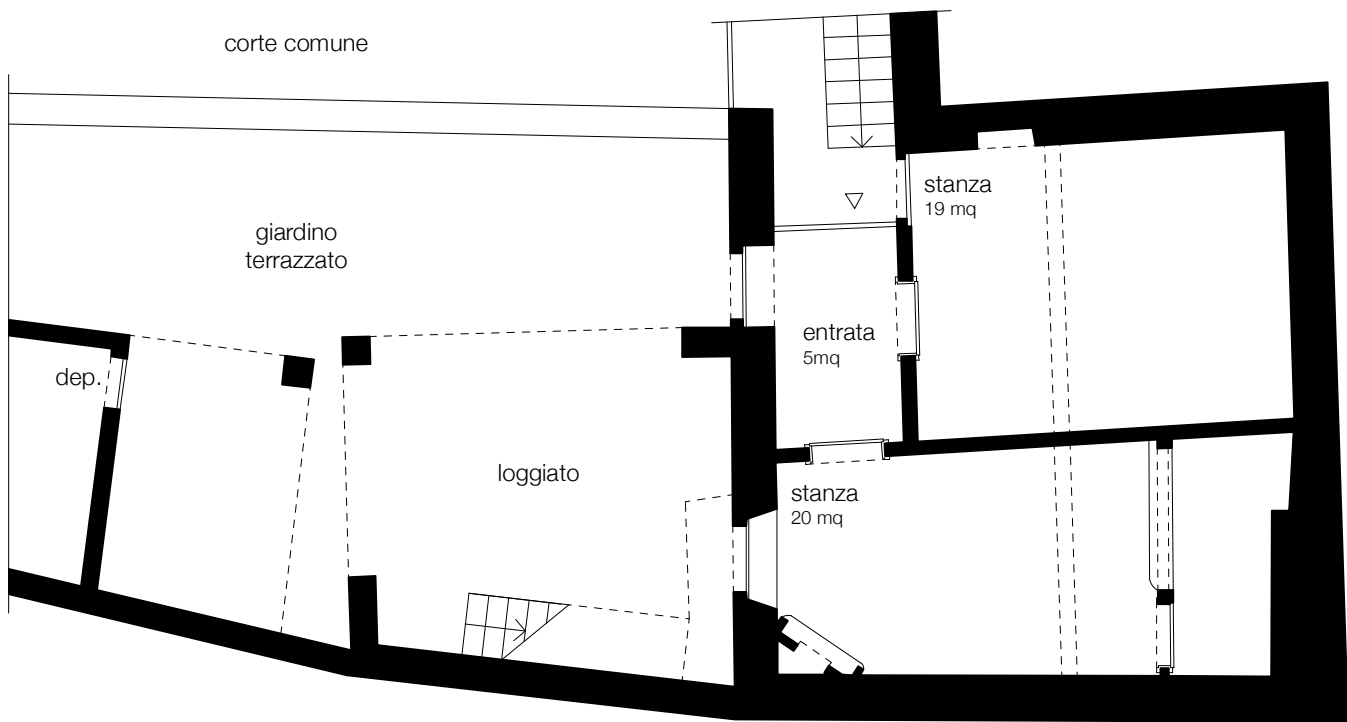

Casa unifamiliare
Mendrisio – Mapp. 1090
Proprietà Augugliaro
21.03.2022
Piani di rilievo, 1:100
Piano corte



Le misure sono da verificare in
fase di realizzazione

giulia e hermes killer
architetti sagl
via Bramantino 3
6600 Locarno
+41 76 309 80 54
info@ghk.archi