

PLANREVISIONEN	DATUM	REVISIONEN / STICHWORT

ALLGEMEINE DARSTELLUNG

- Beton
- Betonelement
- Kalksandstein tragend
- Kalksandstein nichttragend
- Backstein tragend
- Backstein nichttragend
- Kalksandstein nachträglich
- Backstein nachträglich
- Leichtbauwand
- Wandwärmiedämmung
- Deckendämmung
- Perimeterdämmung
- Gitterrost
- Abbrucharbeiten
- OKFB ± 0.00
- OKRB - 0.14
- OKFH Rohboden
- Raumhöhe OKFB bis UKFD
- Haus 8, Wohnung 1
- Haus 8, Wohnung 1
- Zimmer Nr. 09
- Türnummer
- Wohnungs Nr.
- Raum Nr.
- Tür Nr.

ALLG. KÜRZEL


- UK : Unterkant
- OK : Oberkant
- UKRD : Unterkant rohe Decke
- OKRB : Oberkant roher Boden
- BRR : Brüstung roh
- BRF : Brüstung fertig
- STR : Sturz roh
- STF : Sturz fertig
- SWR : Schwelle roh
- SWF : Schwelle fertig
- MFB : Metallankerbank
- BFB : Betonankerbank
- ZPL : Zementplatten
- VRS : Verbundraffstoren
- K : Kurbel
- F : Festverglasung
- V : Verschraubt
- VSG : Verbundsicherheitsglas
- VHB : Vorhangbrett
- BA : Bodenablauf
- DW : Dachwasser
- RH : Raumhoch (OK fertig Boden bis UK fertig Decke)
- PS : Pumpensumpf
- FST : Fallstrang
- KS : Kontrollschacht
- SS : Schlammsammler
- HS : Hofsammler
- LS : Lichtschacht
- WM : Waschmaschine
- T : Tumbler
- LSS : Liftsteuerungsschacht

FEUERWIDERSTAND V. BAUTEILEN NACH ENKLASSIERUNG

Tragfähigkeit	Wärmeeindämmung	Strahlung	Mech. Einwirkung	selbstschliessend	Rauchdicht
RT	RT	RT	RT	RT	RT
RTi	RTi	RTi	RTi	RTi	RTi

SPEZIFIKATION / BEMERKUNG

- bb : brennbar
- rob : nicht brennbar
- Fluchtweg
- WLP : Feuerlöschposten
- Kandellater
- Aussenbeleuchtung
- Aussenwasserhahn
- Schnurstütz inkl. Vermessungspunkte

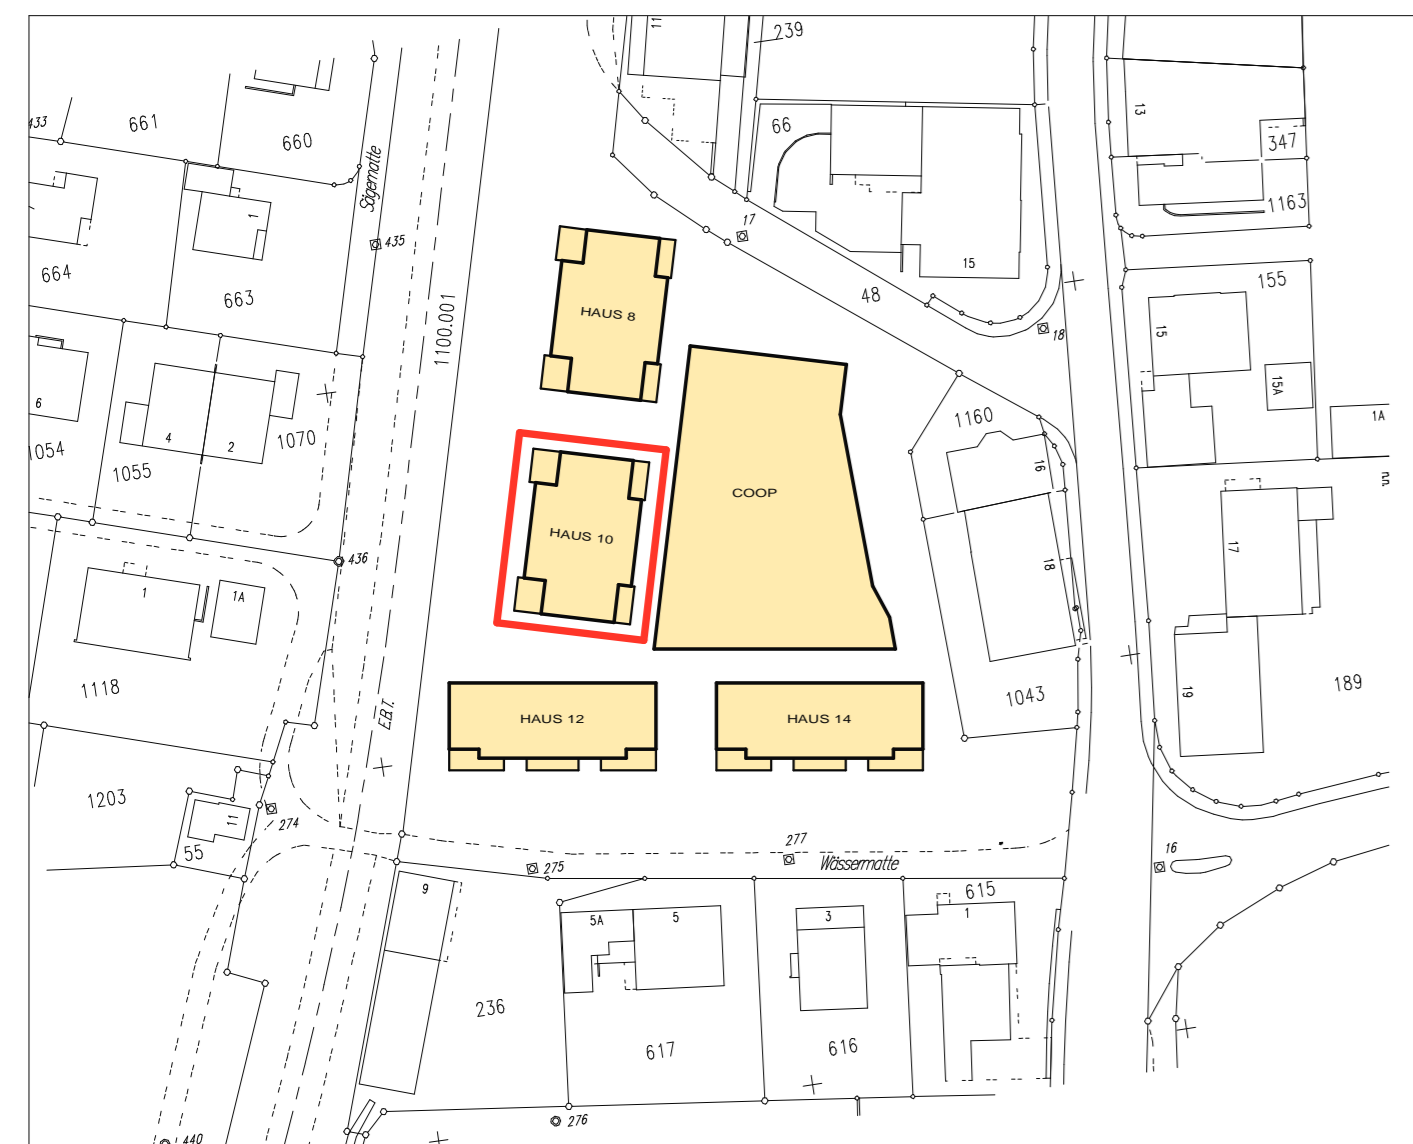

Alle Masse sind Rohmasse. Der Unternehmer hat sämtliche Masse vor der Ausführung zu kontrollieren. Massedifferenzen und Unklarheiten sind der Bauleitung sofort zu melden.
Türhöhen gelten ab OK Fertig höherem Boden, resp. ab OK Fertig Schwelle bis UK Rohem Sturz resp. UK Rohe Decke.
Fensterhöhen gelten ab OK Fertig Brüstung, resp. ab OK Fertig Schwelle bis UK Fertig Sturz resp. UK Galerieblech.
Für die Stahlbetonkonstruktionen gelten die Ingenieurpläne.
Für die Technischen Installationen gelten die Spezialistenpläne.
Ausspannungen werden mittels speziellen Ausspannungsplänen angegeben.

Bezugskote : ± 0.00 = 604.000 M.ü.M.

Oberdiessbach WOHNEN IM DORF 9406

EBENE e020 HAUS 10 1 : 50

WERKPLAN 10-e020.1401-05

MARAZZI Marazzi Generalunternehmung AG
Worbstrasse 46, 3074 Muri bei Bern
Tel. 031 950 95 00, Fax 031 950 95 09

Form: 84/60
Dat.: 30.11.2007
10w020140105

