


Möblierungskonzept

Neue Büroräumlichkeiten Pfäffikon SZ

29.11.21, Version 2

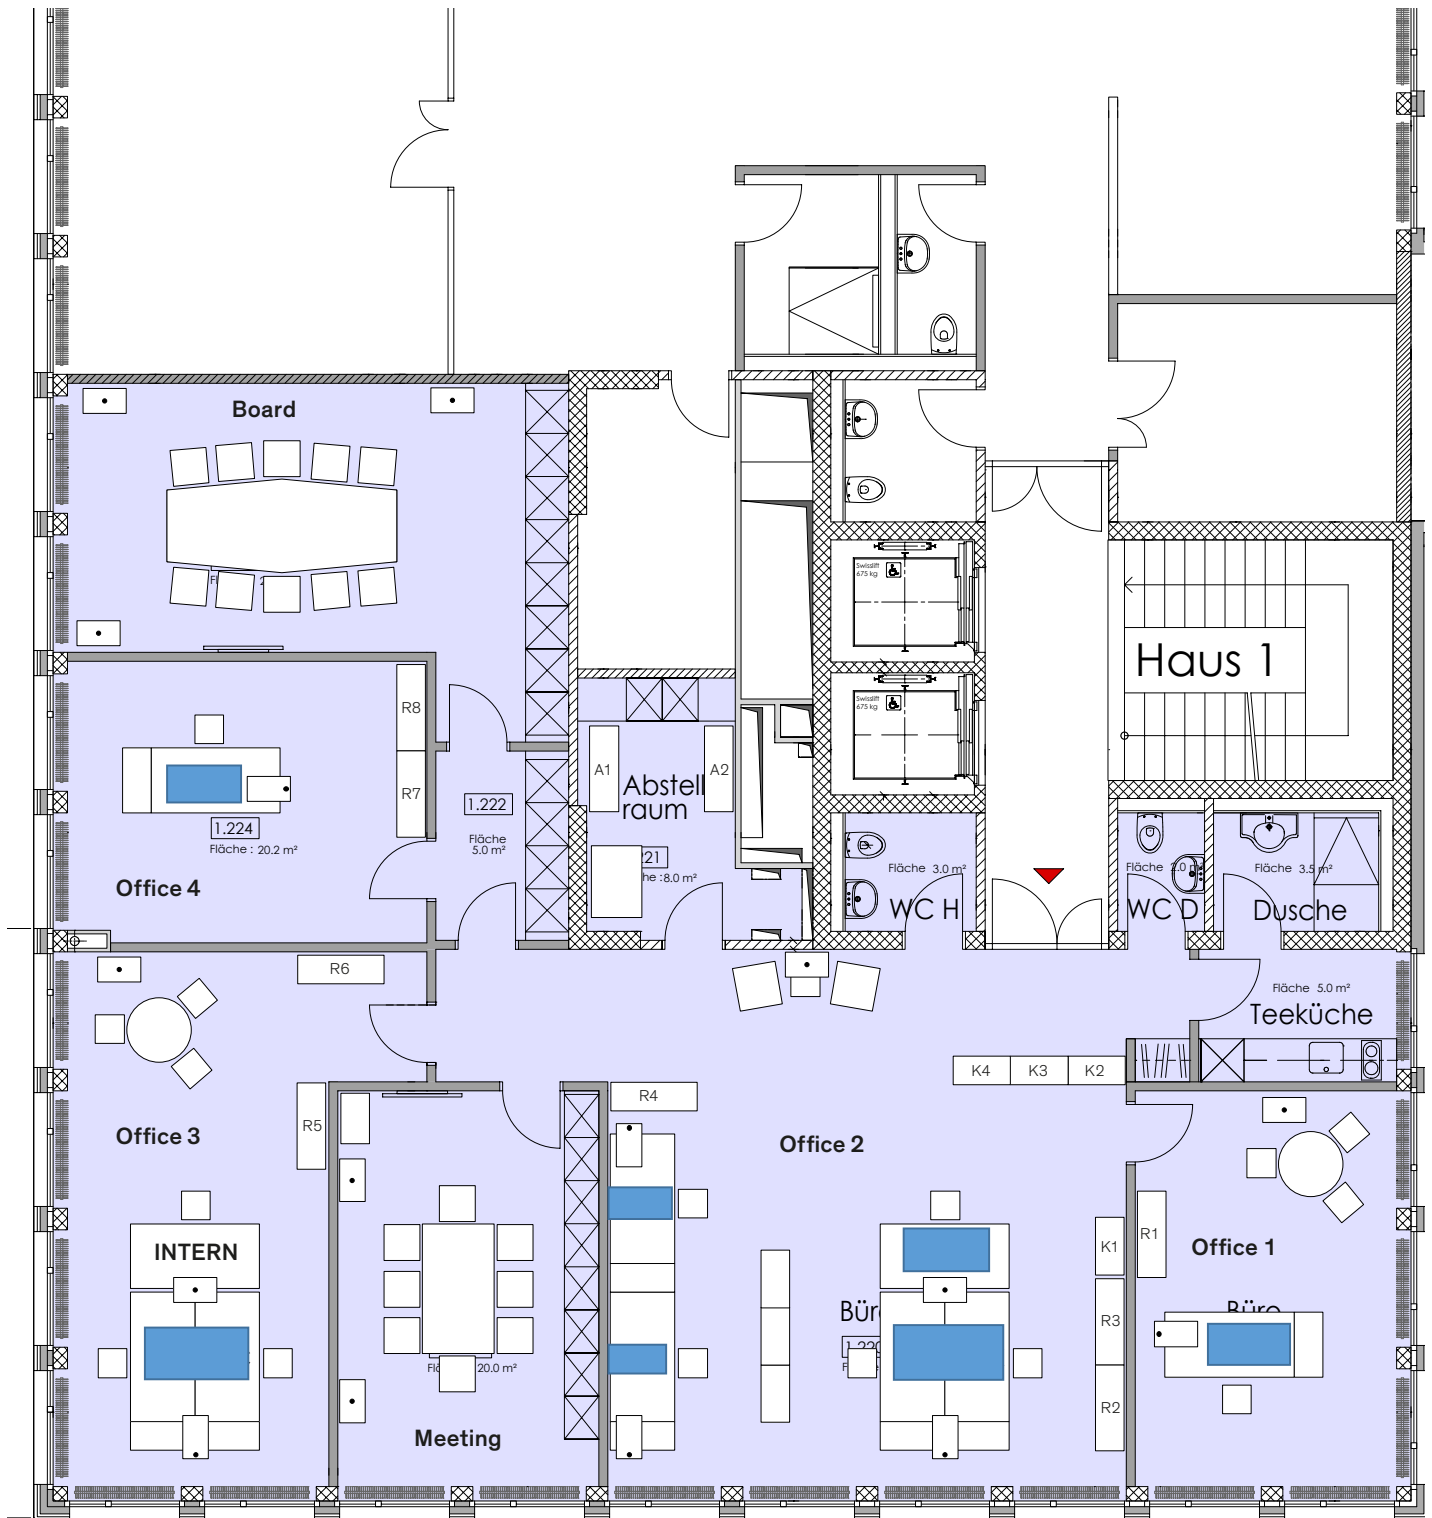

Fläche Total : 217.5 m²

Büros Obergeschoss 1, Süd- und Ostseite, Grundriss 1:150