



2.OG

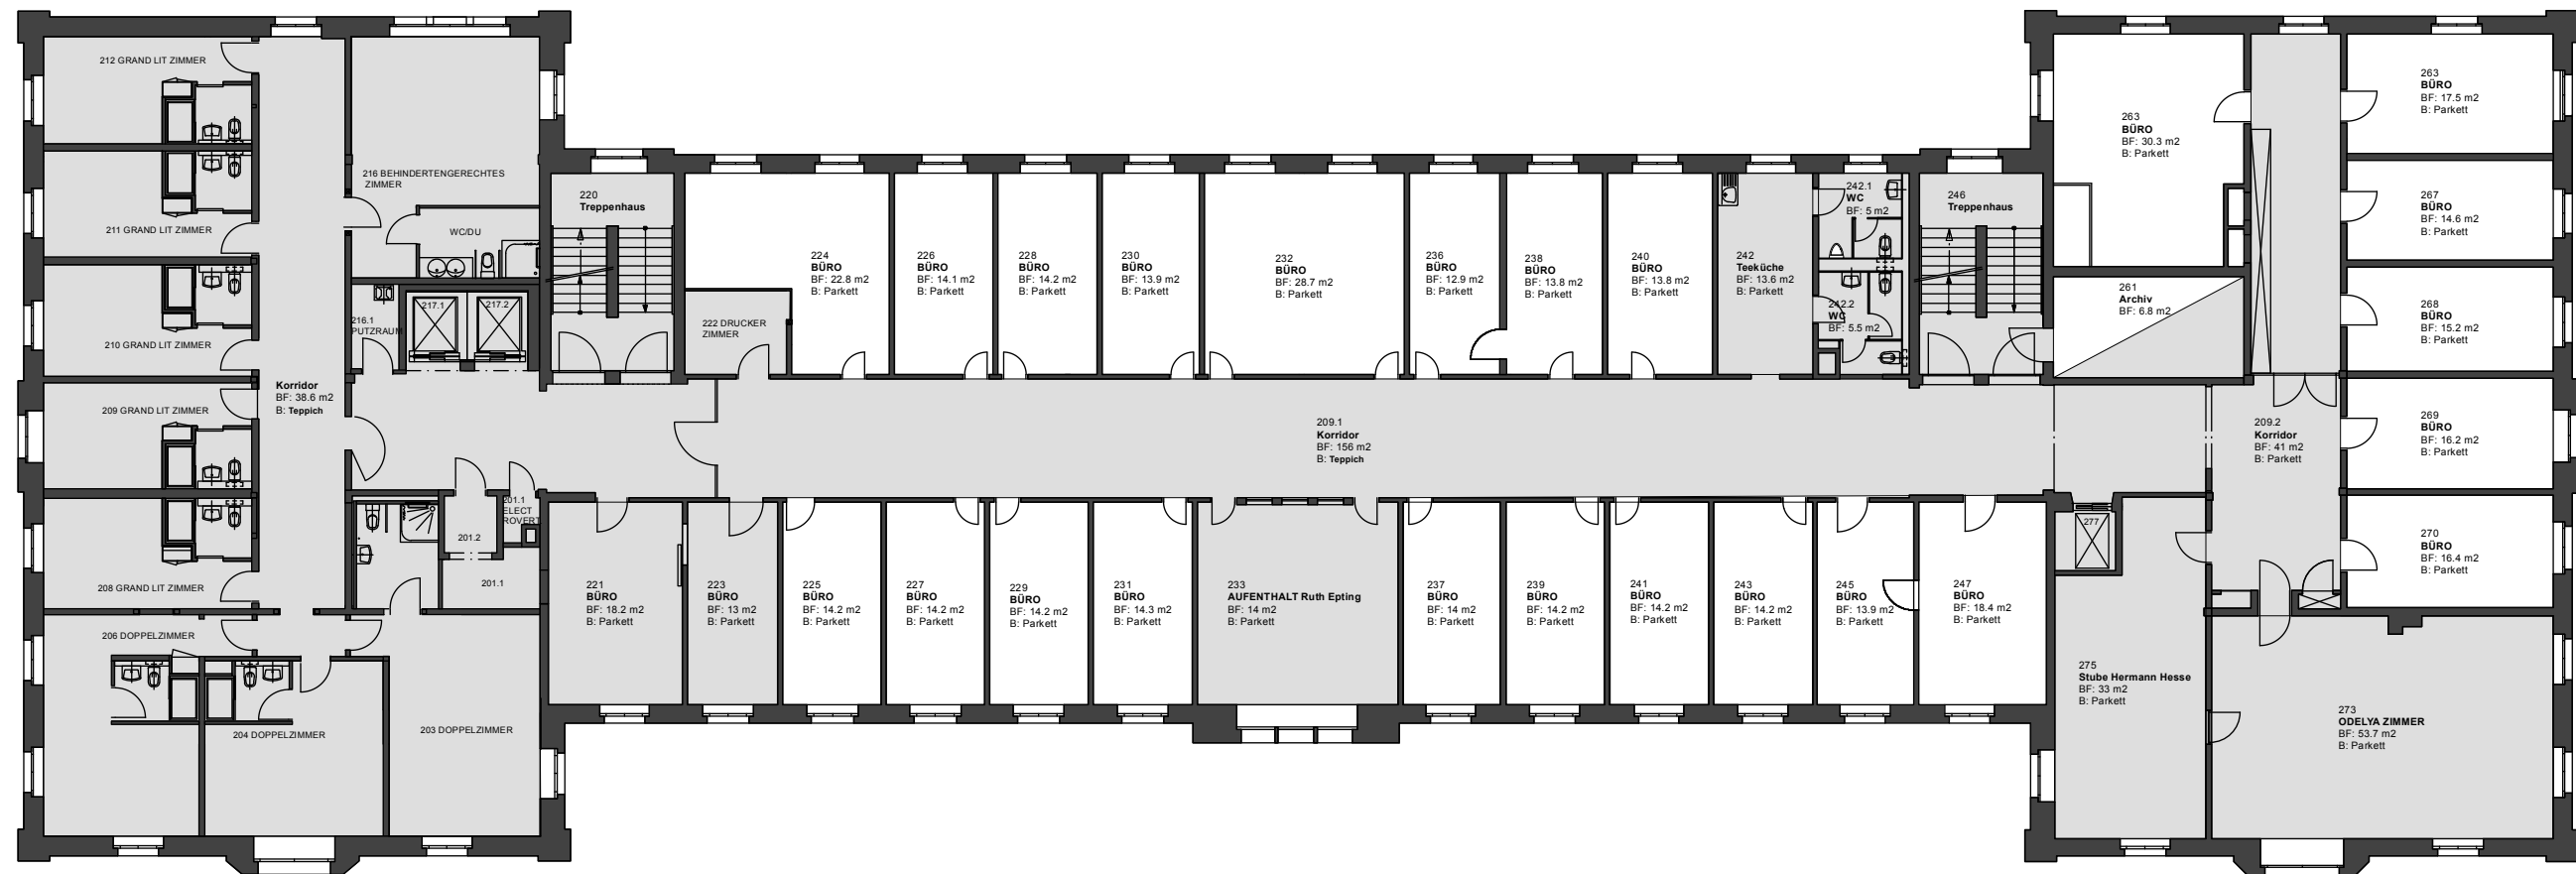

Fläche zu vermieten
Total: 395 m²

Alle Masse sind am Bau zu kontrollieren. Technisch notwendige Massänderungen unterliegen der Verantwortung des Unternehmers und sind mit Studio Schaffer vorgängig abzusprechen.

| | | | | | | | | | | | | |
|--|--|--|----|-------------|-------|--|----|------|------------|------|------------|----------|
|  | | Basler Mission Missionstrasse 21 4055 Basel | | | | Grundriss 2.OG Fläche zu vermieten | | | | | | |
| | | Gez. | ev | Mst. / Éch. | 1:200 | Format | A3 | Dat. | 28.11.2000 | Rév. | 26.02.2024 | Plan Nr. |
| Studio Schaffer Basel InnenArchitektur und Konzeption Laufenstrasse 16 CH - 4053 Basel Telefon +41 61 331 57 54 www.studioschaffer.ch Email contact@studioschaffer.ch | | | | | | | | | | | | |