

Datum	Änderungen
29.06.23	Reduit, Küche, Bibliothek, Kamin Vorbereitung Frischluftzufuhr
04.08.23	Küche: Massanpassungen gem. Käuferwunsch
28.08.23	Kamin: Definitive Position Kamin gem. Käufer festgelegt

**Visum Käufer: 23.08.2023**


**Ausführungsplan für alle Rohbauarbeiten**  
 Planungsgrundlage für Bauingenieur, Elektriker, Sanitär, Duschtrennwand, Küchenbauer, Fenster, Türen.

**2.2 Käuferplan Rohbau Gut zur Ausführung**

Projekt:  
 Architekt: KMP Architektur AG, 5430 Wettingen

Haus 2 1:50 Ebene 1

Käufer: Amini Fawad PP Nr. \_\_\_

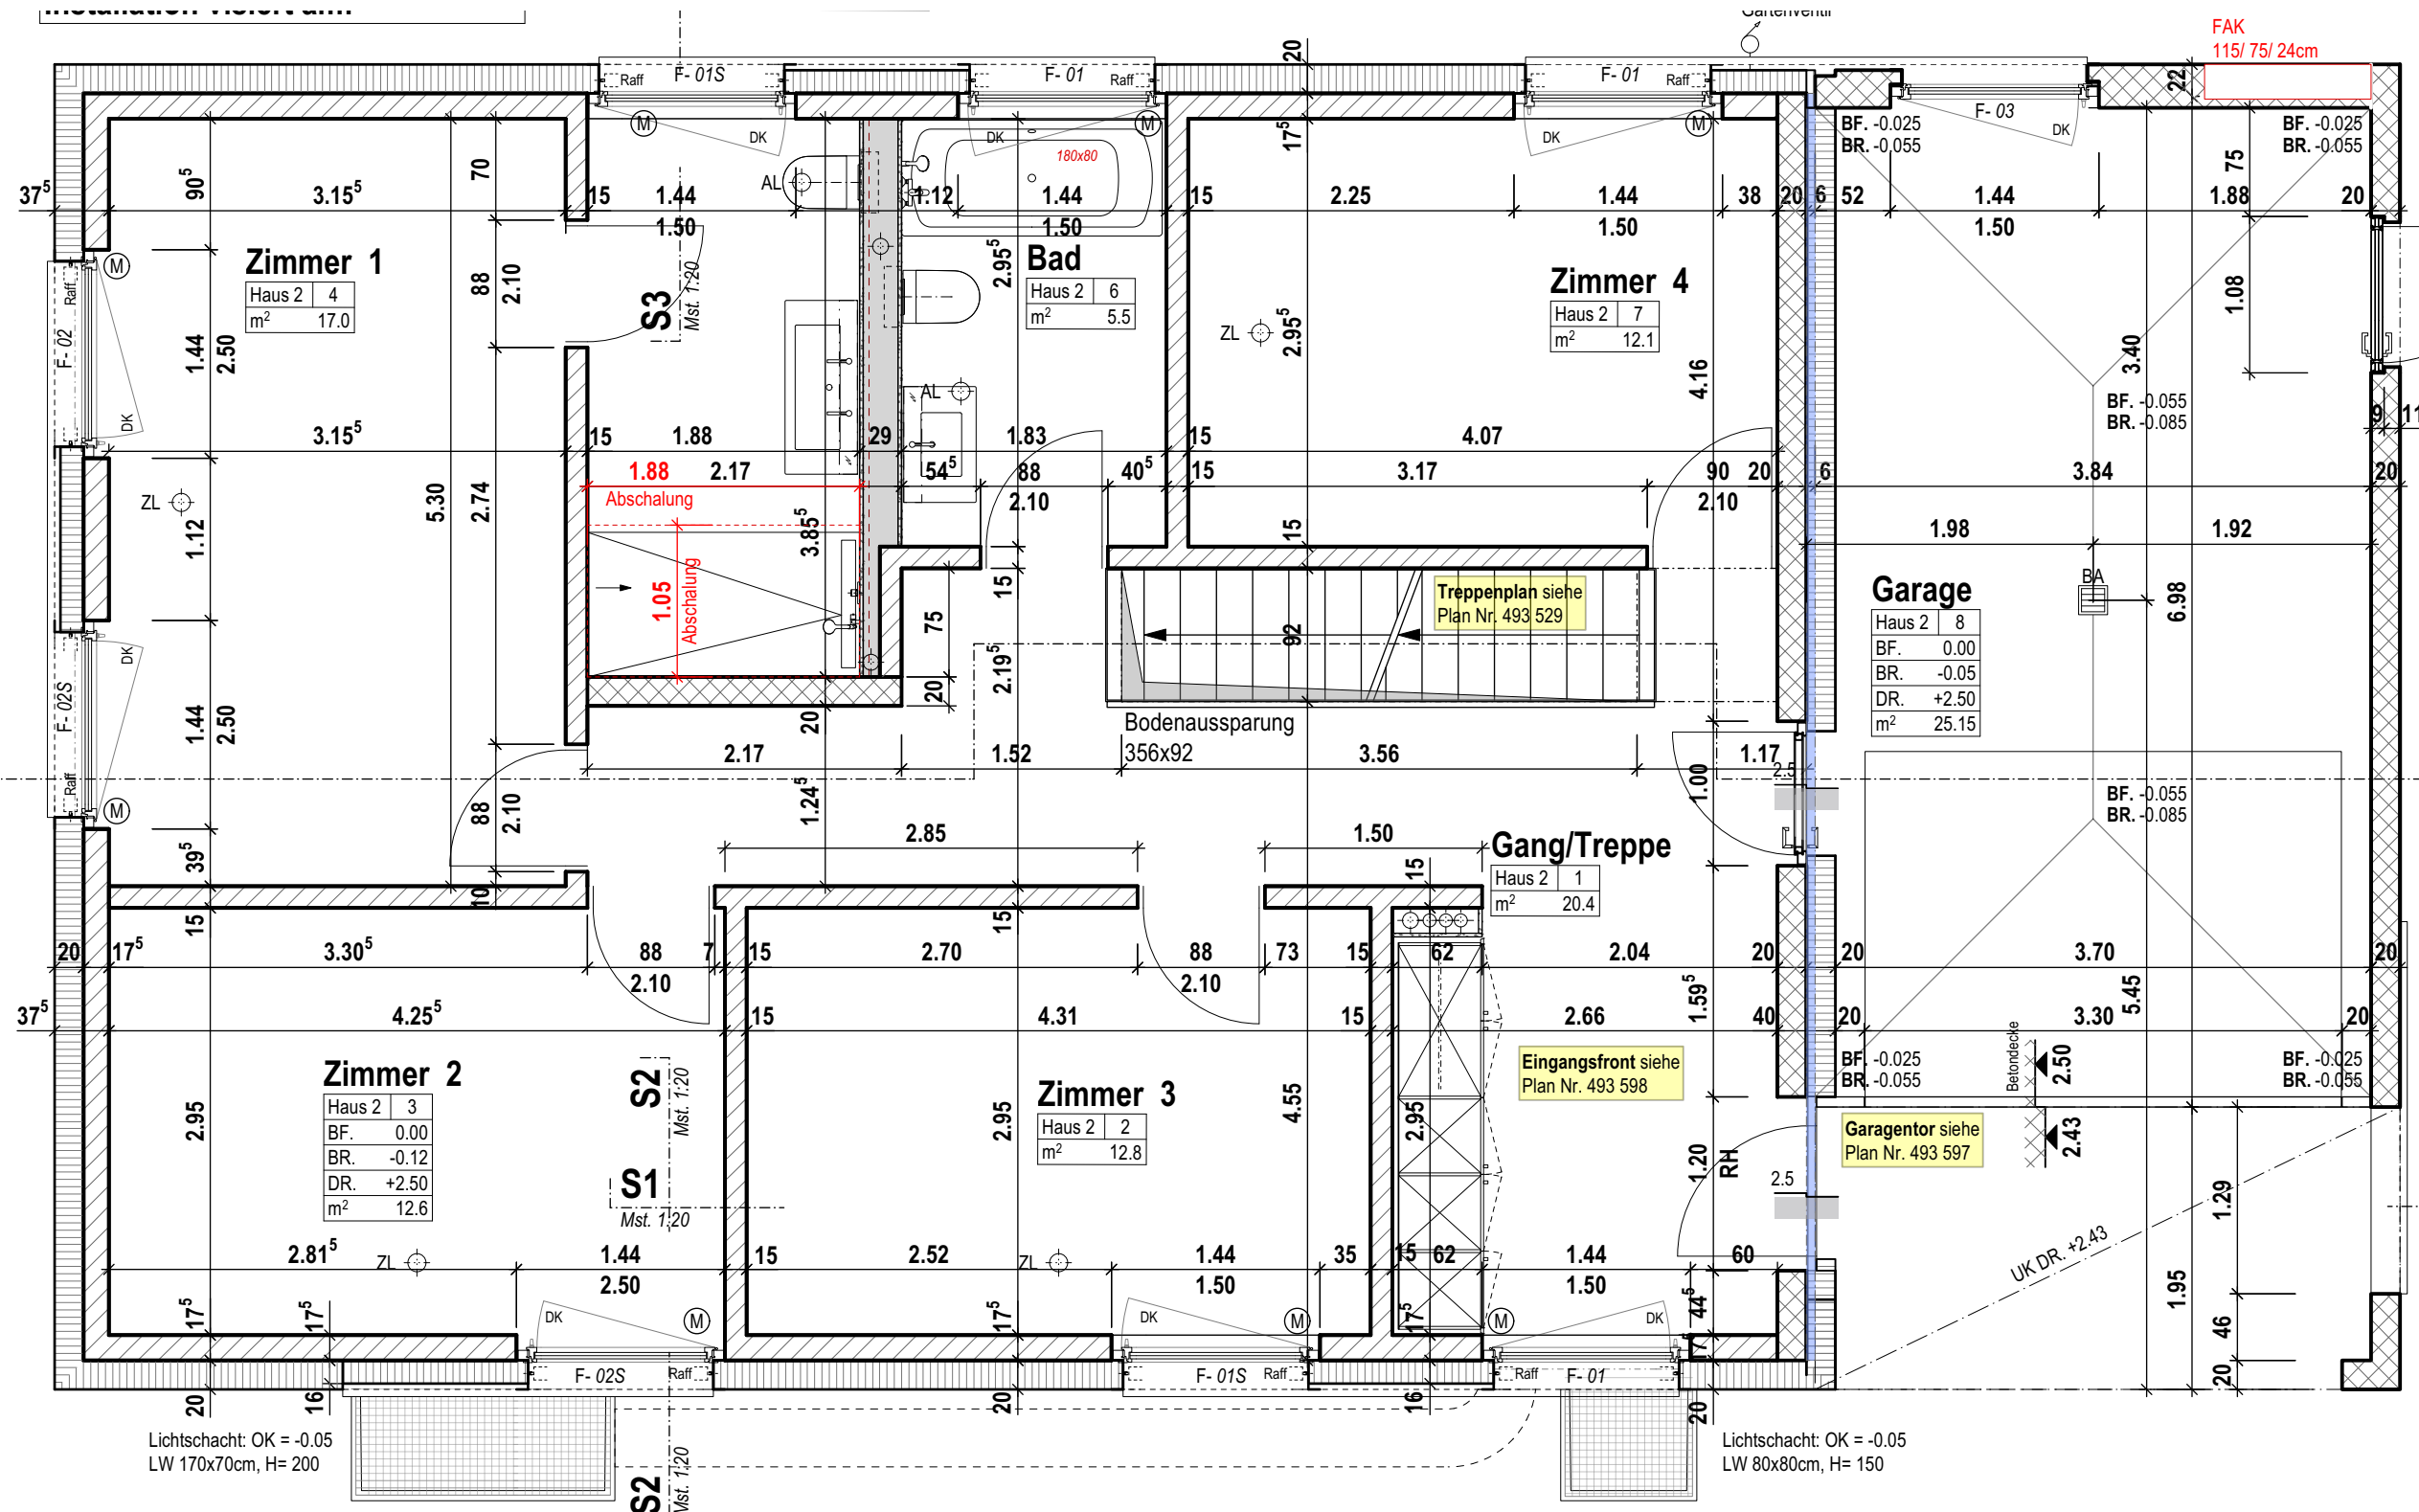

Datum	Änderungen
17.07.23	Dusche: Dusche gefliesst, Waschtisch
17.07.23	Bad: Abluft verschoben, Türe gespiegelt, Waschtisch verschoben und WC
04.08.23	Bad: Retour auf Standardausführung

**Visum Käufer: 23.08.2023**

**Ausführungsplan für alle Rohbauarbeiten**  
 Planungsgrundlage für Bauingenieur, Elektriker, Sanitär, Duschtrennwand, Küchenbauer, Fenster, Türen.

**2.2 Käuferplan Rohbau Gut zur Ausführung**

Projekt:  
 Architekt: KMP Architektur AG, 5430 Wettingen

Haus 2                      1:50                      Ebene 1

Käufer: Amini Fawad                      PP Nr. \_\_

