


IM GSTRÜPF AG, ROTHHAUSSTRASSE 15 MUTTENZ
STUDIE II / WOHNUNGSZUSAMMENLEGUNG D&E.
GRUNDRISS
MASSST. 1:50 / 02. FEB. 06

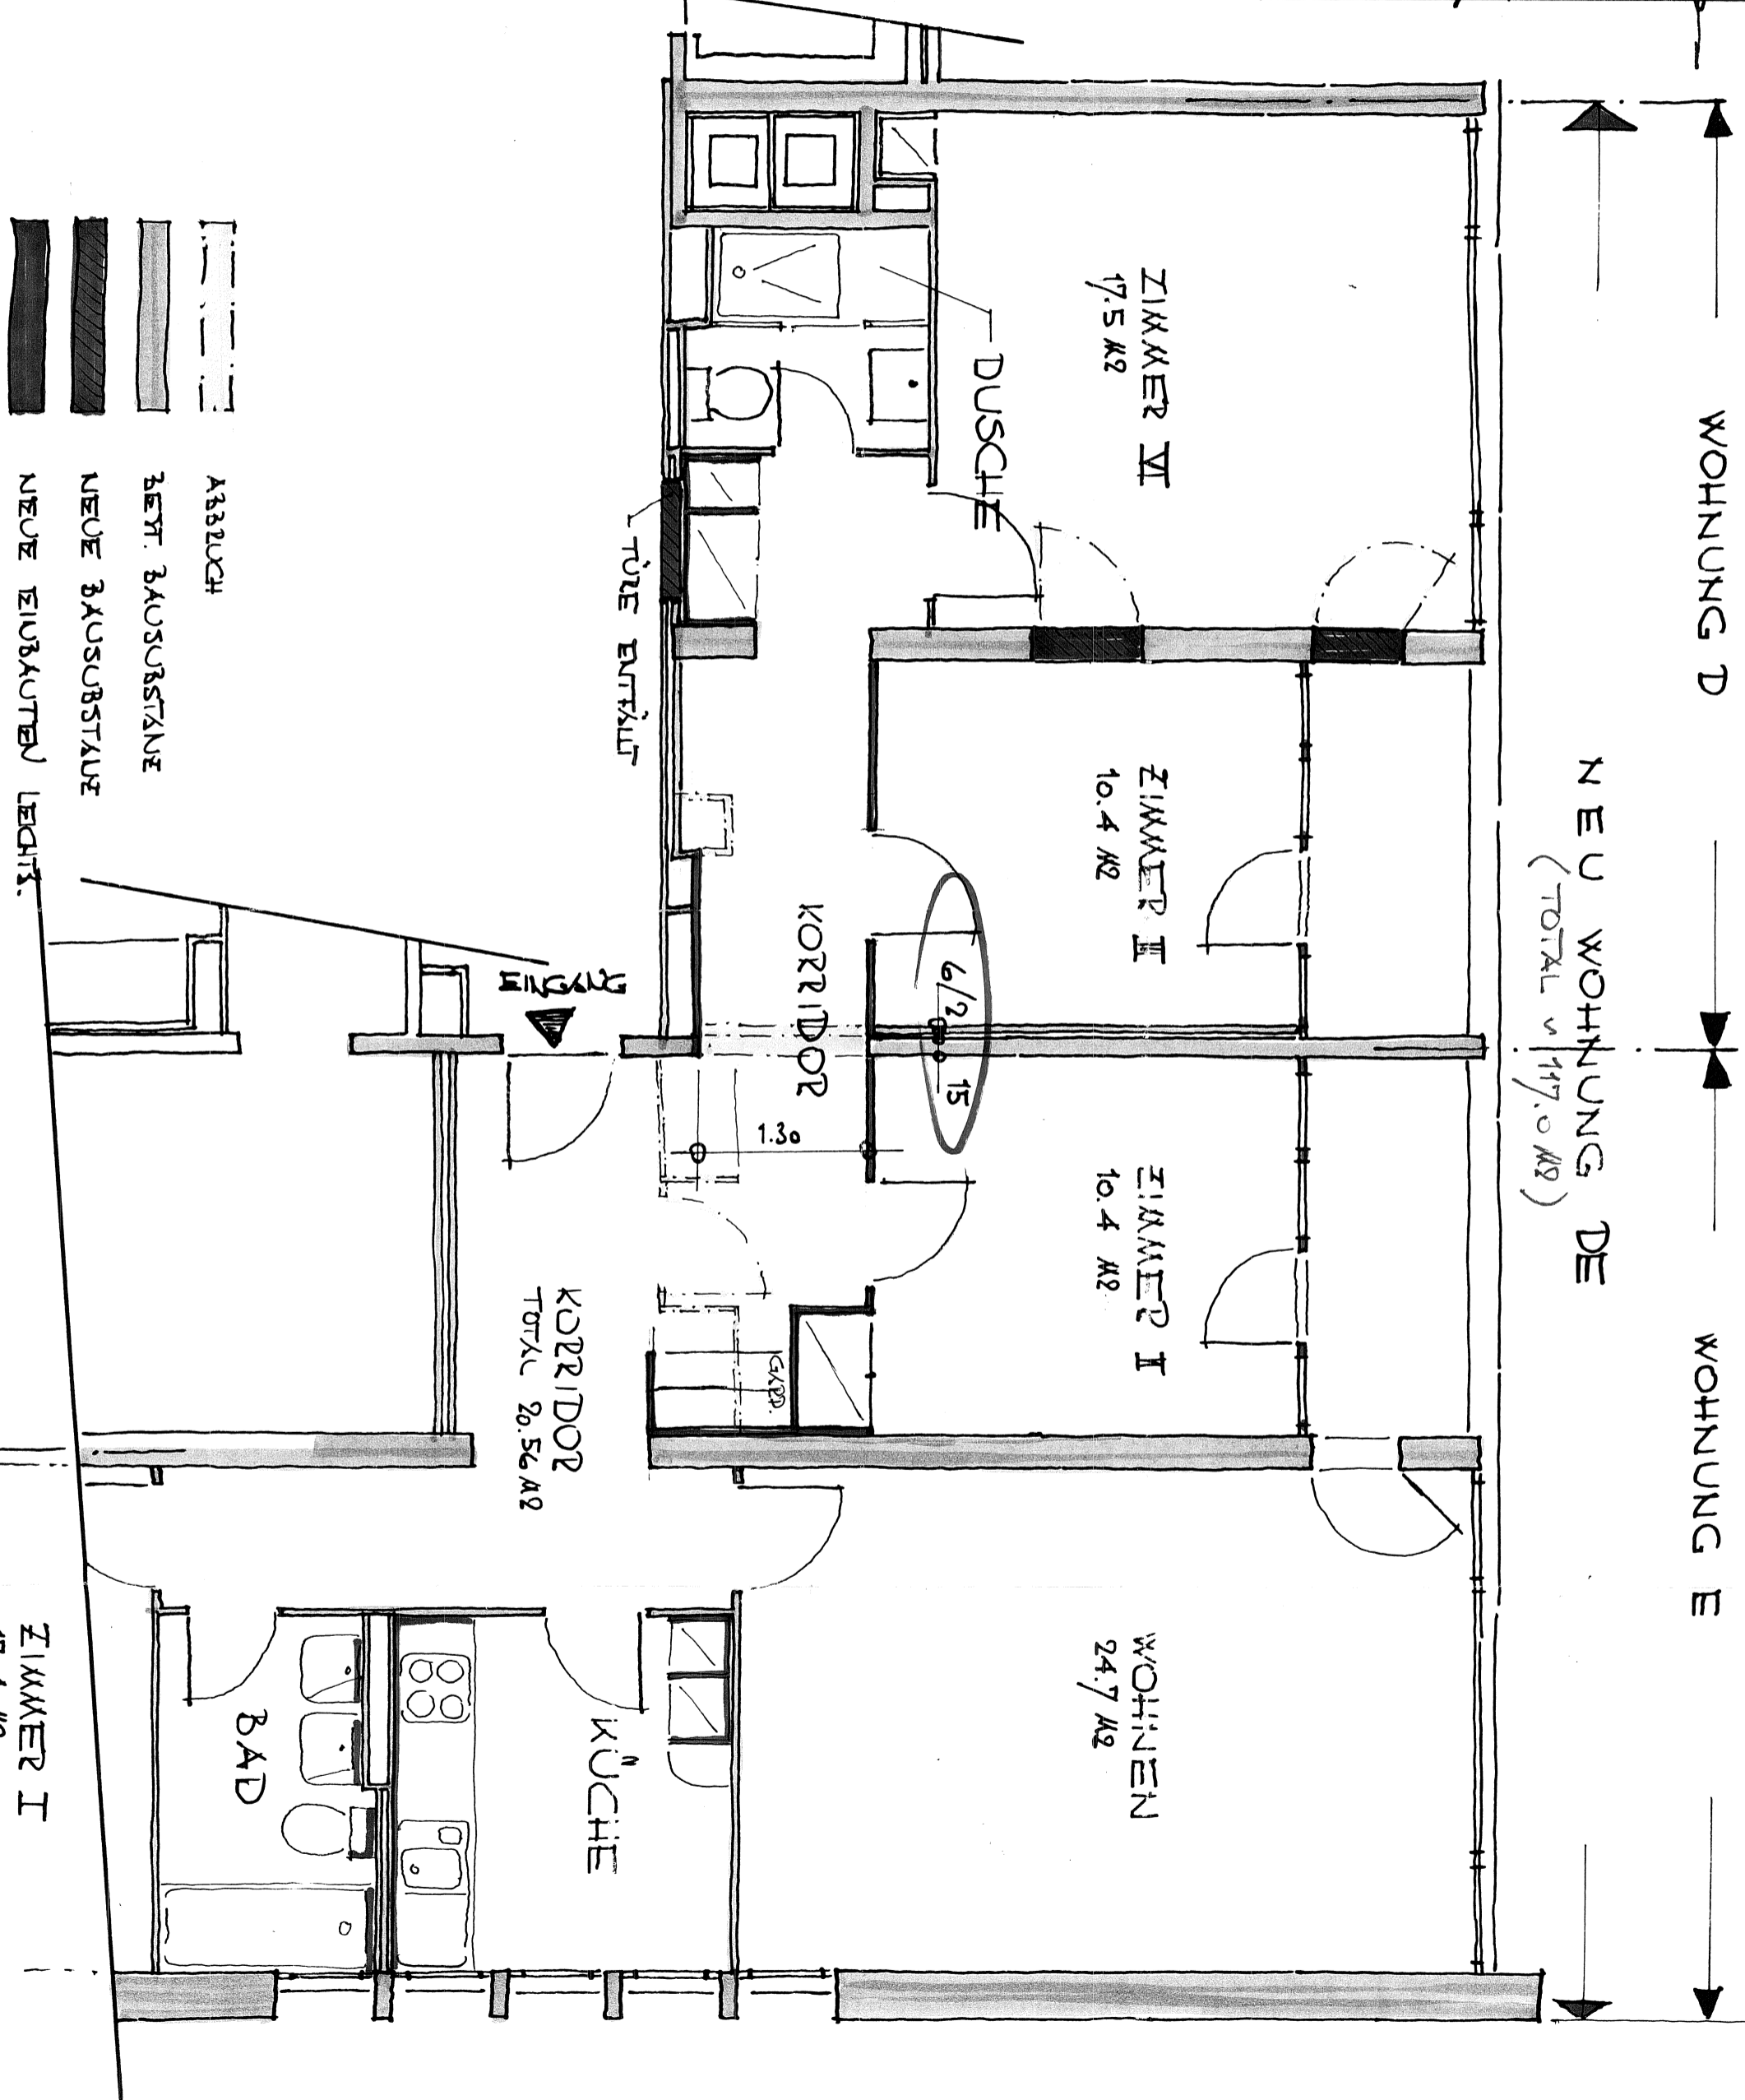

WOHNUNG D

NEU WOHNUNG DE
(TOTAL 117.0 M²)

WOHNUNG E

ZIMMER I
17.4 M²

WOHNEN
24.7 M²

ZIMMER I
10.4 M²

ZIMMER II
10.4 M²

ZIMMER VI
17.5 M²

KORRIDOR
TOTAL 20.56 M²

KÜCHE

BAD

DUSCH

TÜR EINFÄHRT

TRASSE

KAPPE

6/2 15

1.30

ABBLUCH

BEST. BAUSUBSTANZ

NEUE BAUSUBSTANZ

NEUE ZEUBAUTEN LECHT.