


Untergeschoss 1 : 100

Vermietungsplan Einlieger-Wohnung
 Maiengrünstrasse 20
 5607 Hegglingen

Vermieter:
 Fabian Pertl
 Sarmenstorferstrasse 2c
 5619 Uezwil
 079 384 16 64

Wohnungsgrösse: 3.5-Zimmer-Wohnung
 Nettogeschossfläche: 65.0m²

Mietkosten:
 Wohnung 1'600 / Mt.
 Parkplatz 60 / Mt.
 Nebenkosten (exkl. Strom) 140 / Mt. pauschal
 Total 1'800 / Mt.

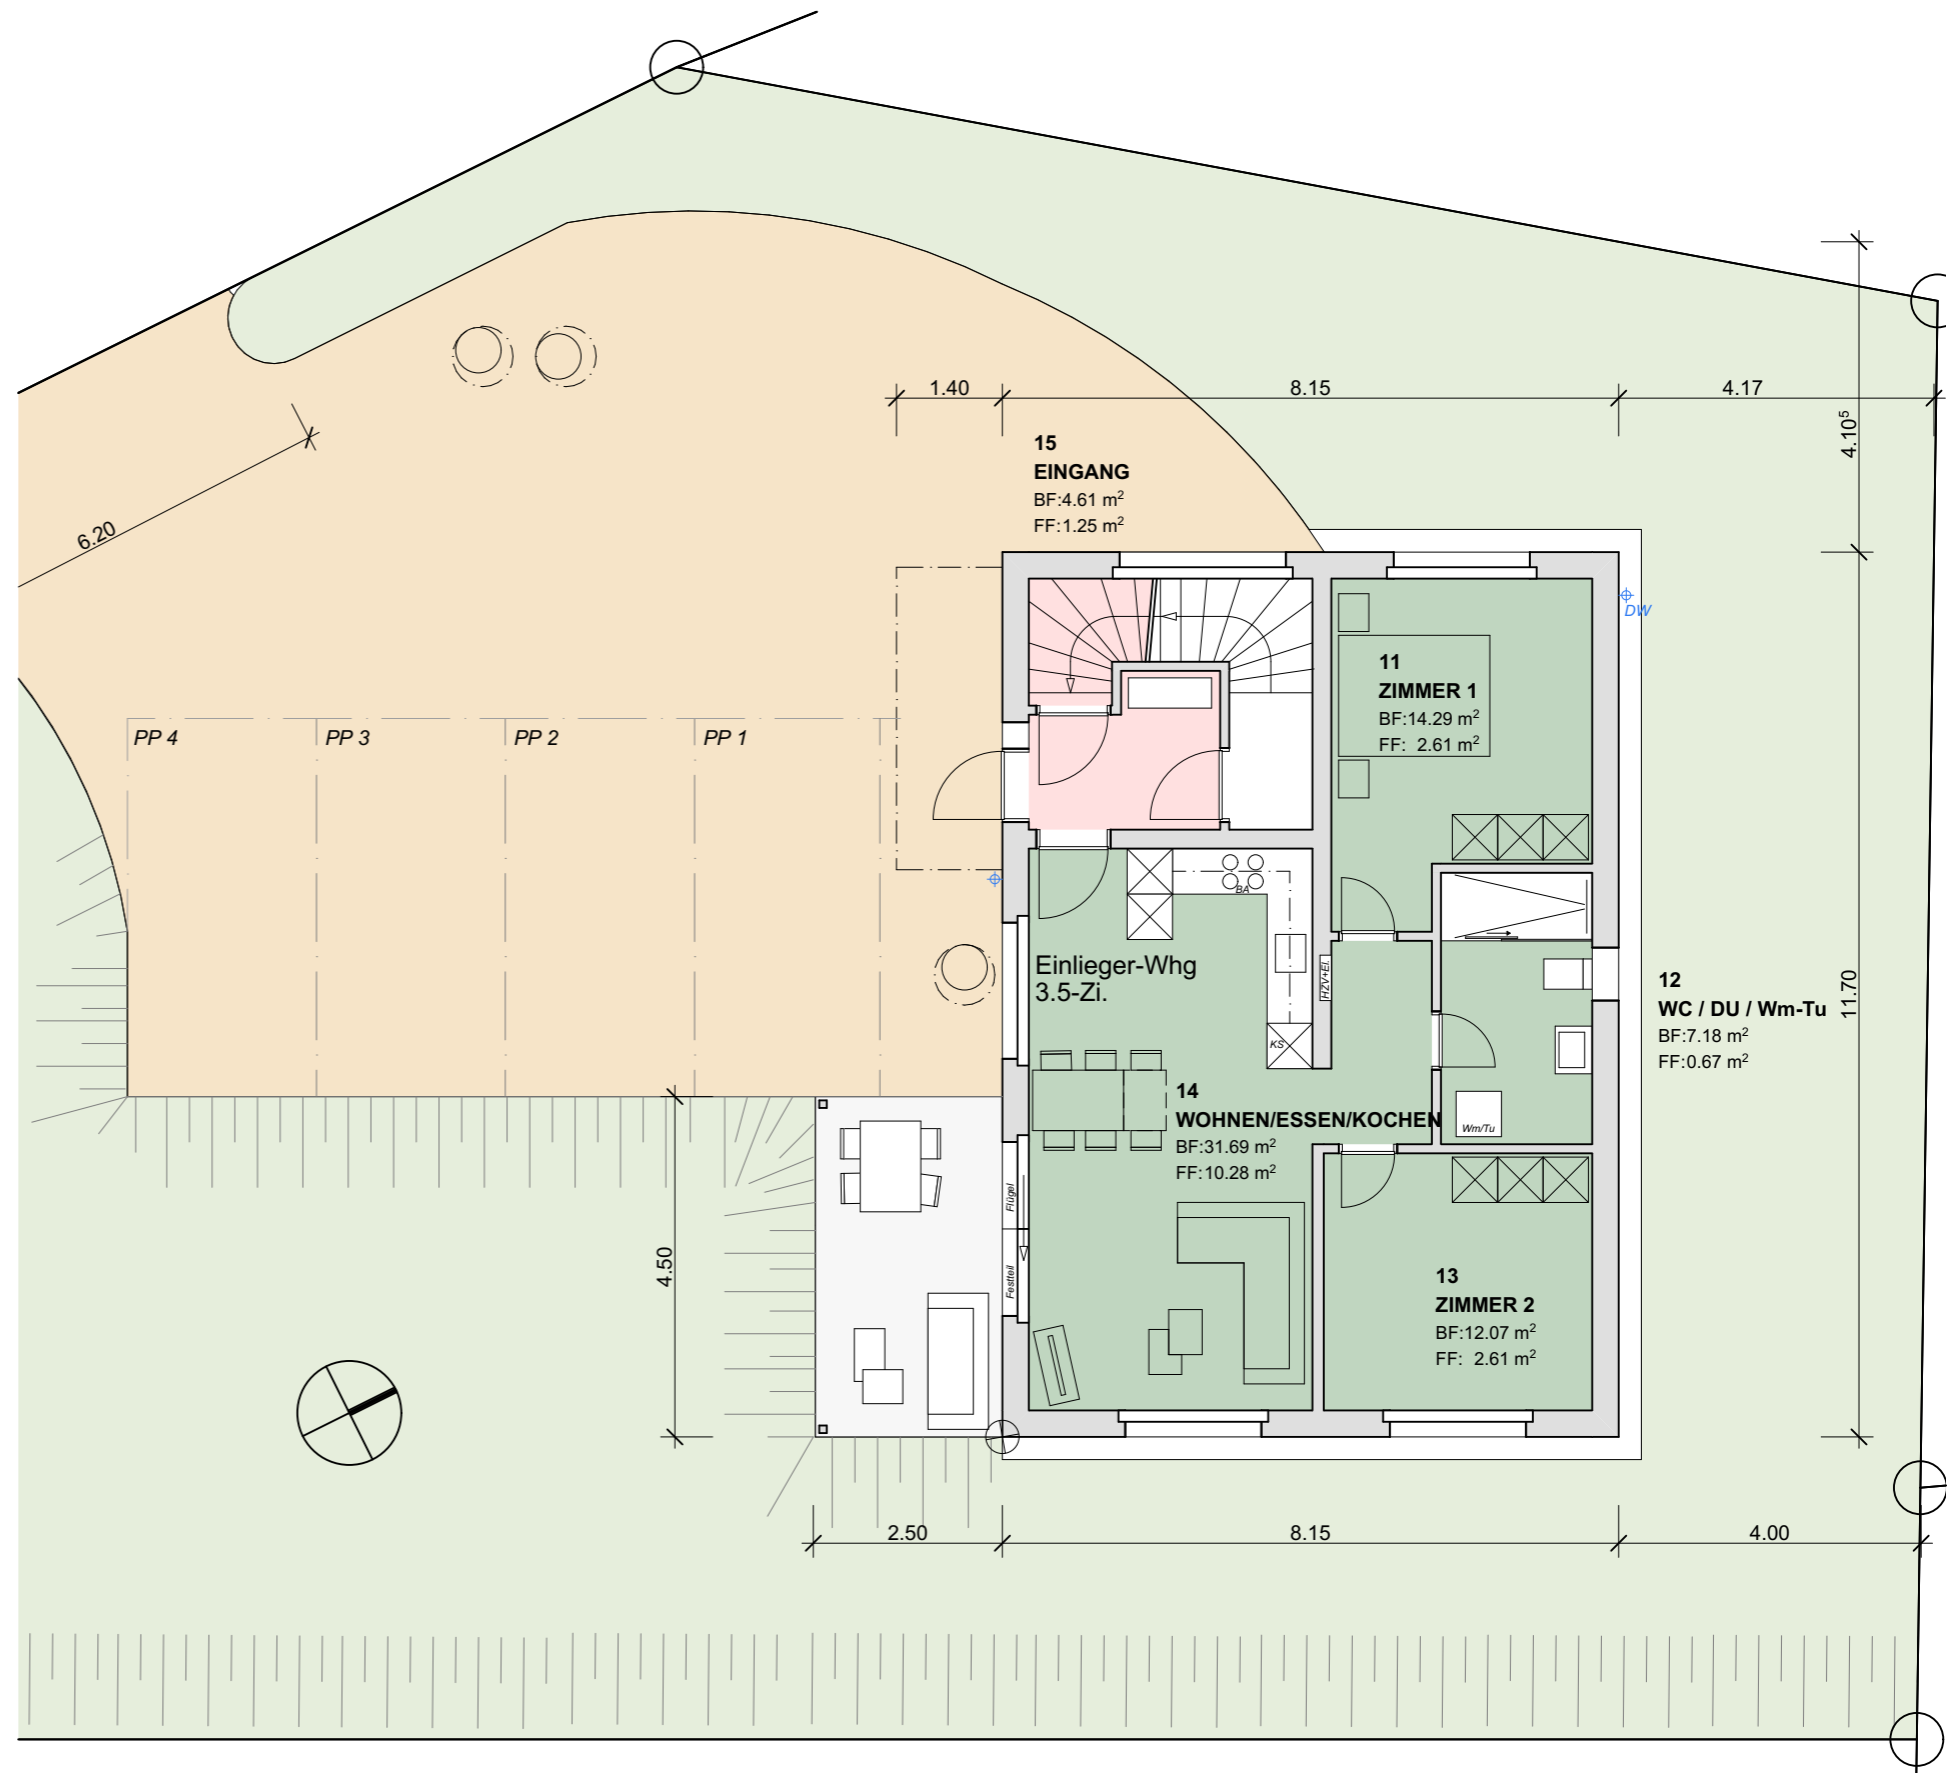

Erdgeschoss mit Umgebung 1 : 100