


0 1 2 3 4 5m

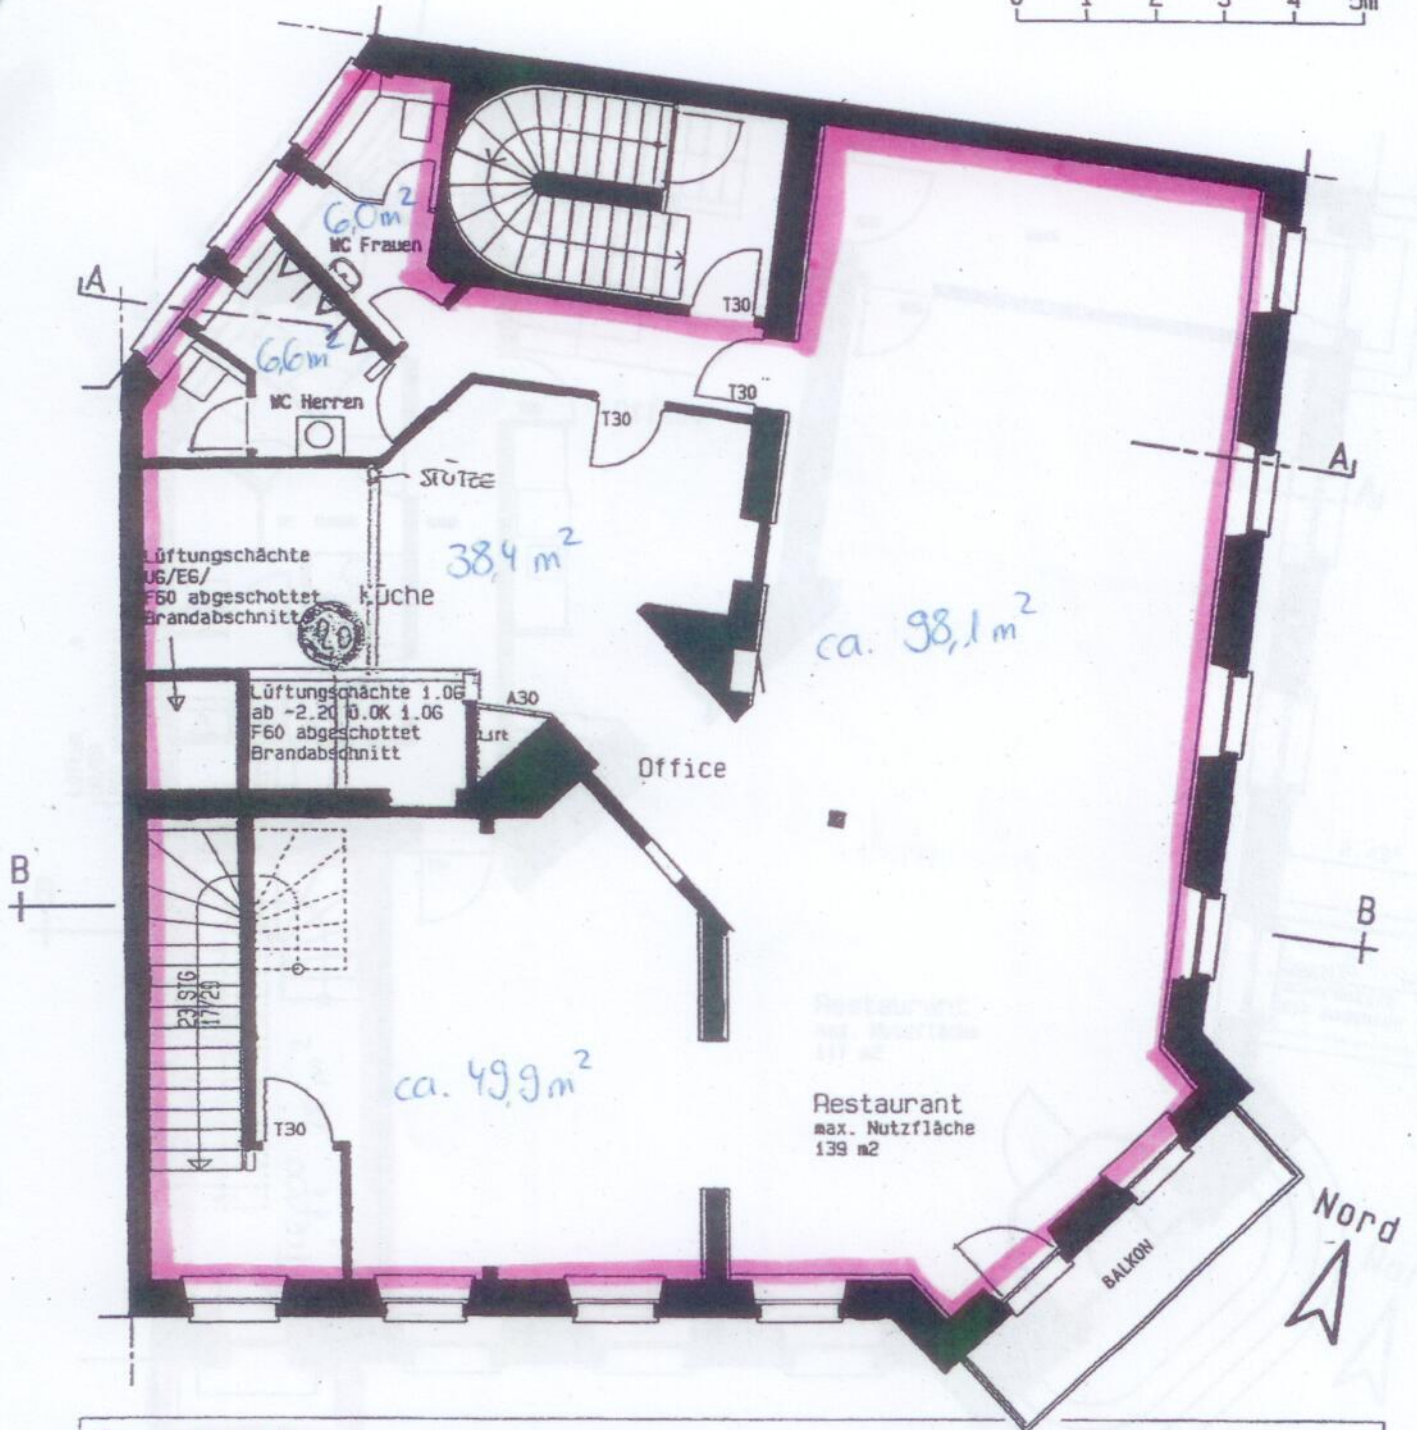

Baugesuch

Der Gesuchssteller und Grundeigentümer:

Der Generalplaner: Der Projektverfasser:

Datum:

U. Günthard

D. Flückiger

BODMER-MATTER-HEALY
Dipl. Bauing. ETH 5000 Aarau
Höhlgasse 68 ☎ 062/822 55 25

8. 11. 99 PA

Bauherrschaft: Hürlimann Immobilien AG

Brandschenkestrasse 150, 8027 Zürich

T.: 01 / 288 26 26

F.: 01 / 288 21 81

Generalplaner: Otto Notter AG, Wohlen, Bereich Umbau+Sanierungen

Aeschstrasse 20, 5610 Wohlen

T.: 056 / 621 21 11

F.: 056 / 621 96 20

Architekturbüro Zehnder

Tellstrasse 114, 5000 Aarau

Linus Zehnder, dipl. Architekt ETH/SIA

T.: 062 / 823 26 26

F.: 062 / 824 19 53

UMBAU RESTAURANT CAFE BANK, AARAU

1. Obergeschoss

Plan-Nr:
9912 - 12.1

MST: 1:100/Datum: 28.09.99

Groesse: A4

File:z/9912/projx/og1100-1

SS K