


38

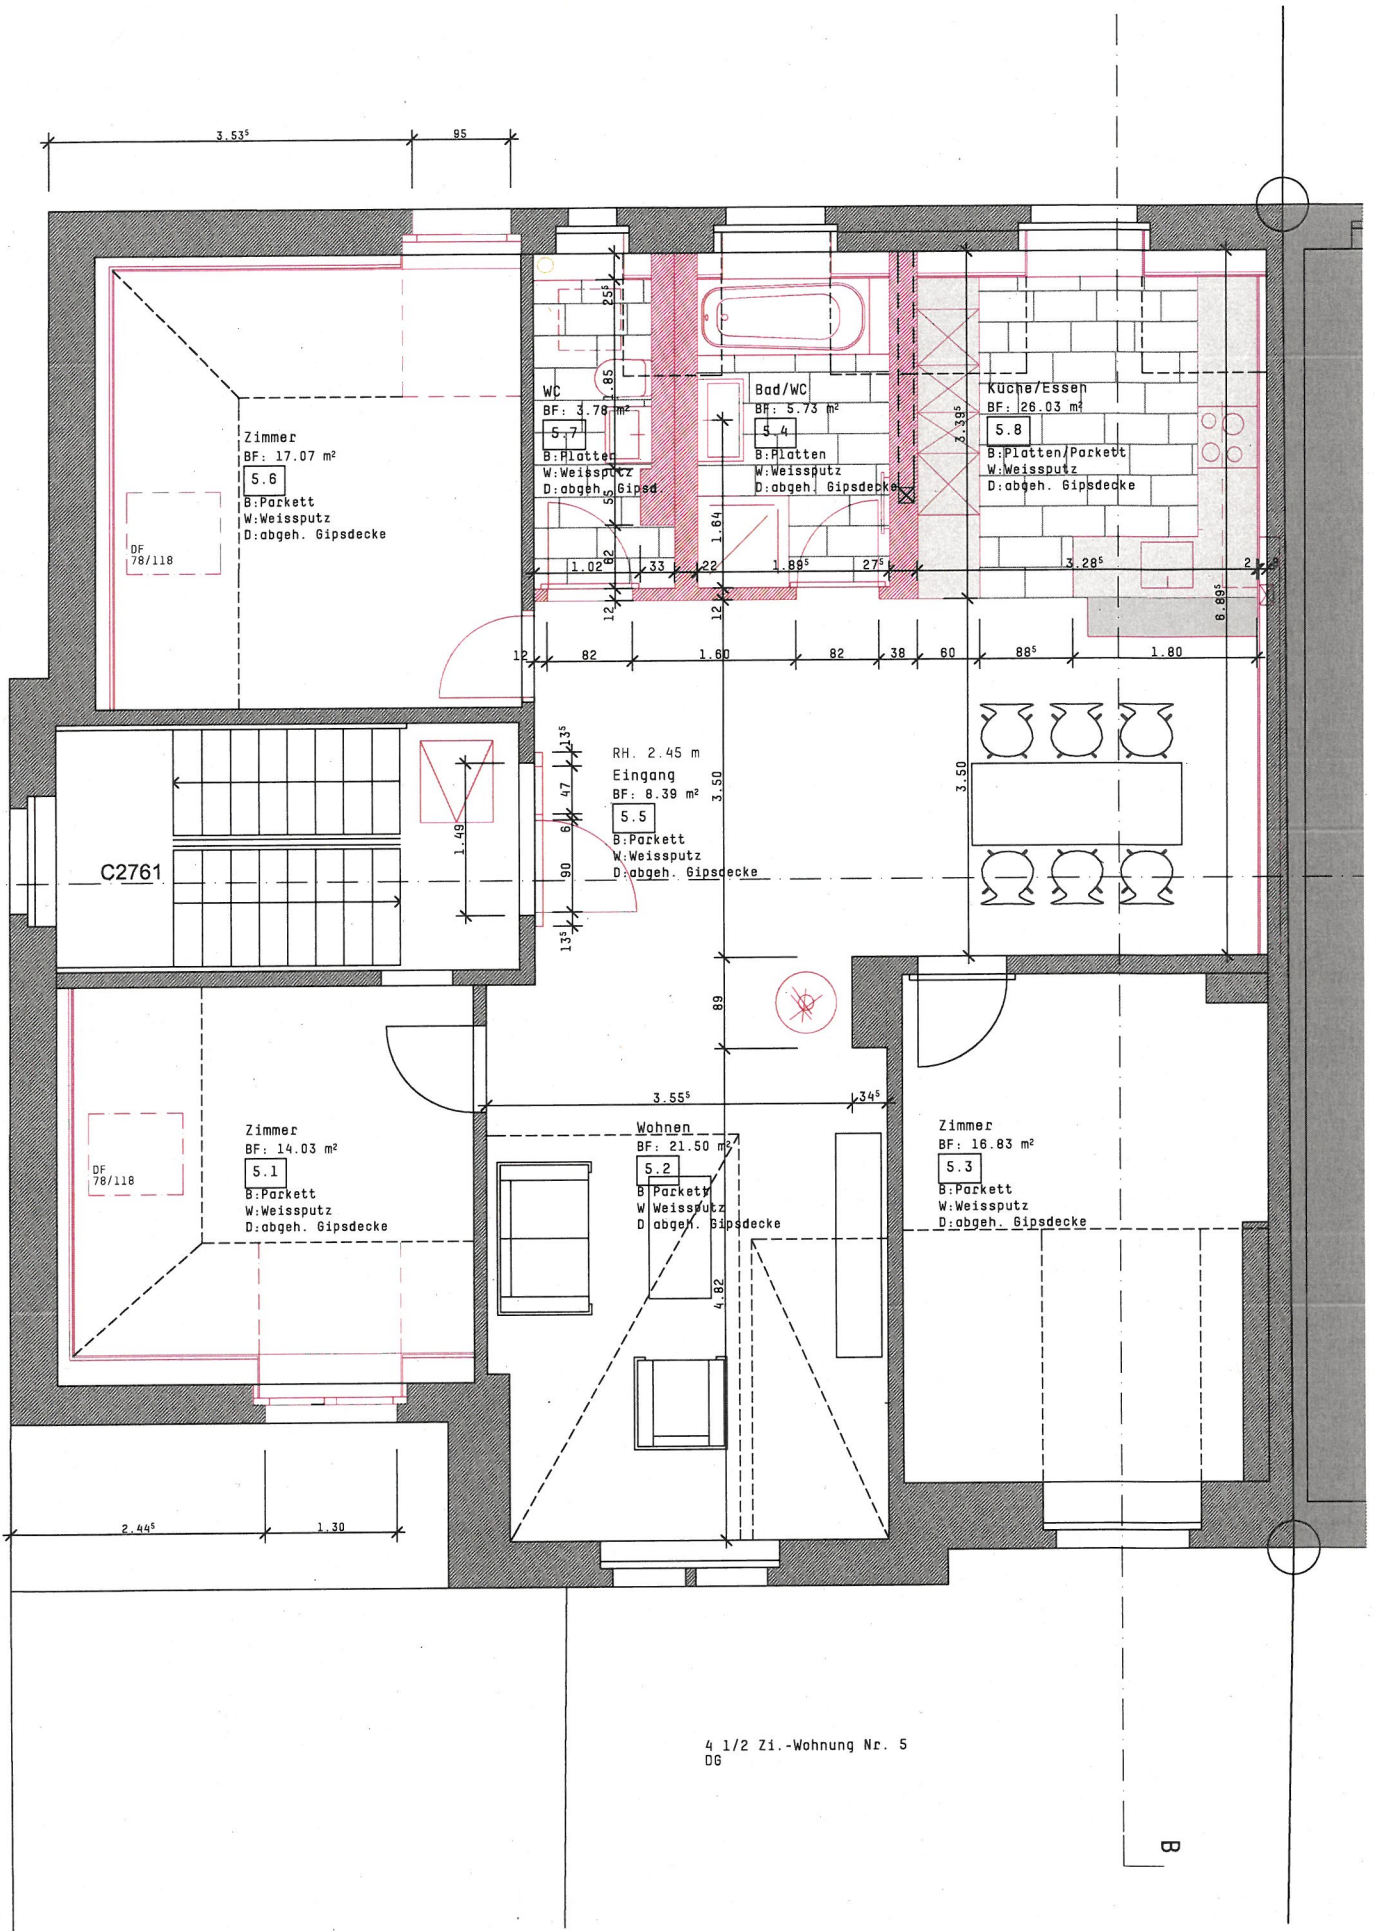

Bauherr	Katholische Kirchgemeinde, 9000 St. Gallen	Mst. 1:50
Projektleitung	Bauer & Partner AG, Blumenbergplatz 3, 9000 St. Gallen	
Architektur	Schneider Architektur GmbH, Engelgasse 12, 9000 St. Gallen	A3 / 14.04.2011, rev. 09.02.2013

