
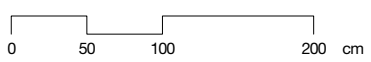



OG

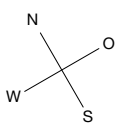



büro bührer
Umbau Herracherweg 29
 EFH Herracherweg 29 8610 Uster

Grundriss OG

Mst. 1:50 Format A3
 Datum 14.10.23 gez. kb

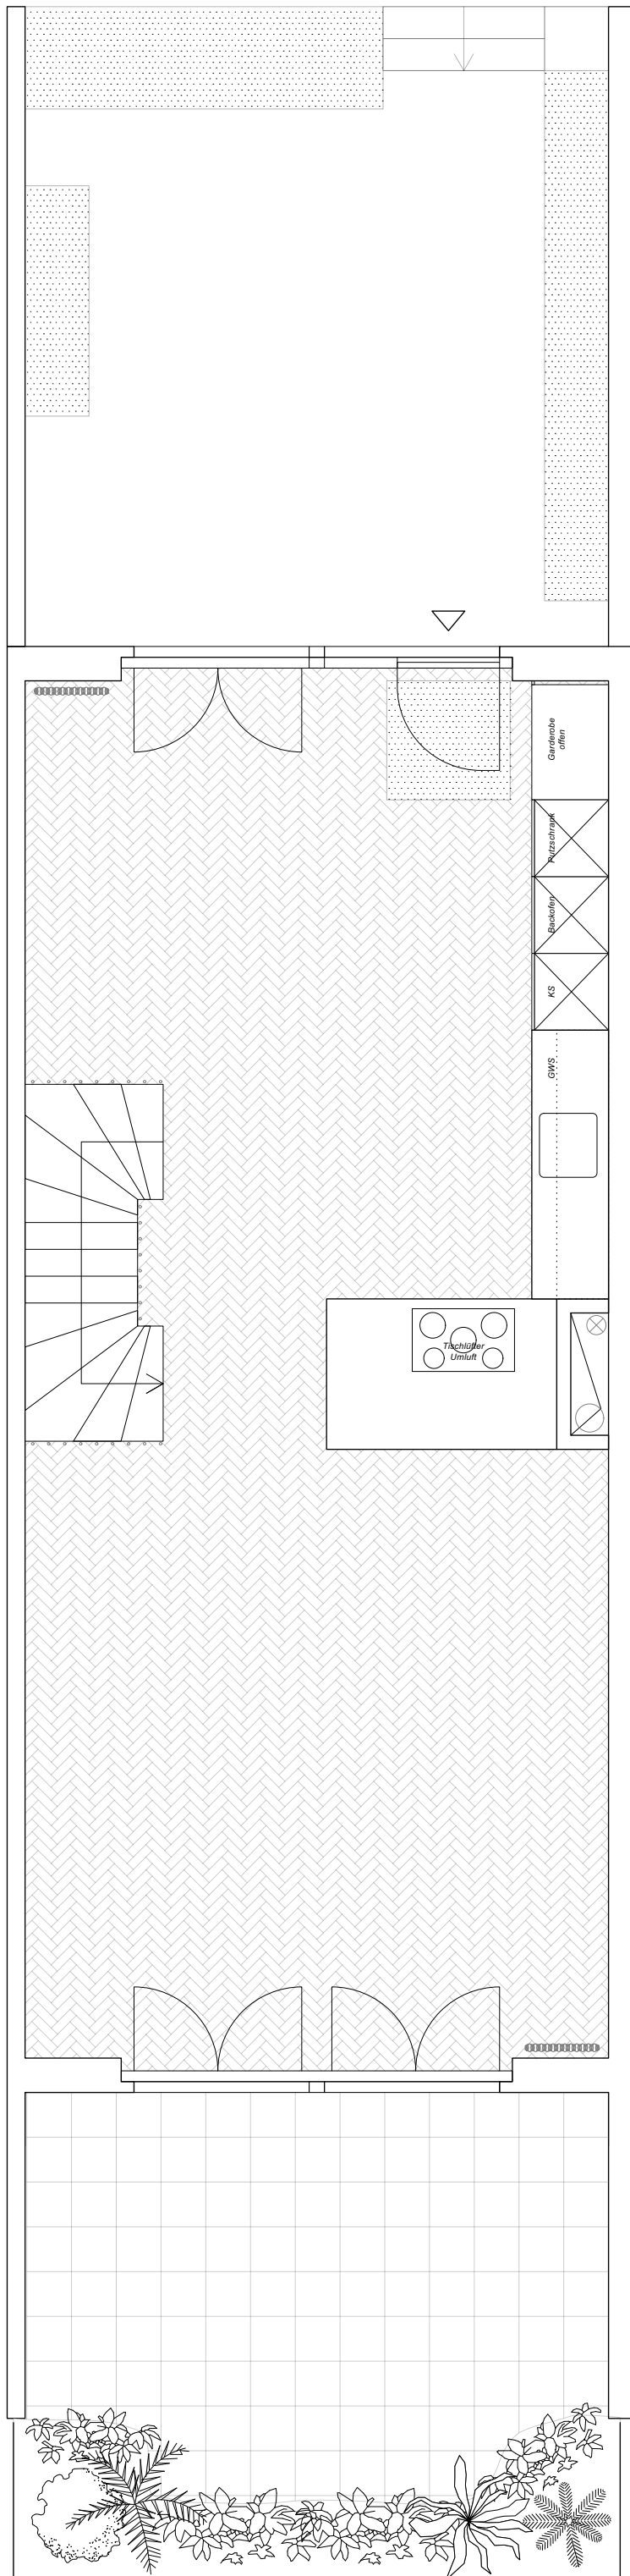


EG

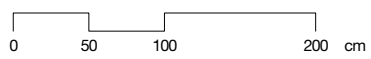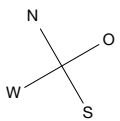




büro bühler
Umbau Herracherweg 29
 EFH Herracherweg 29 8610 Uster

Grundriss EG

Mst. 1:50 Format A3
 Datum 14.10.23 gez. kb

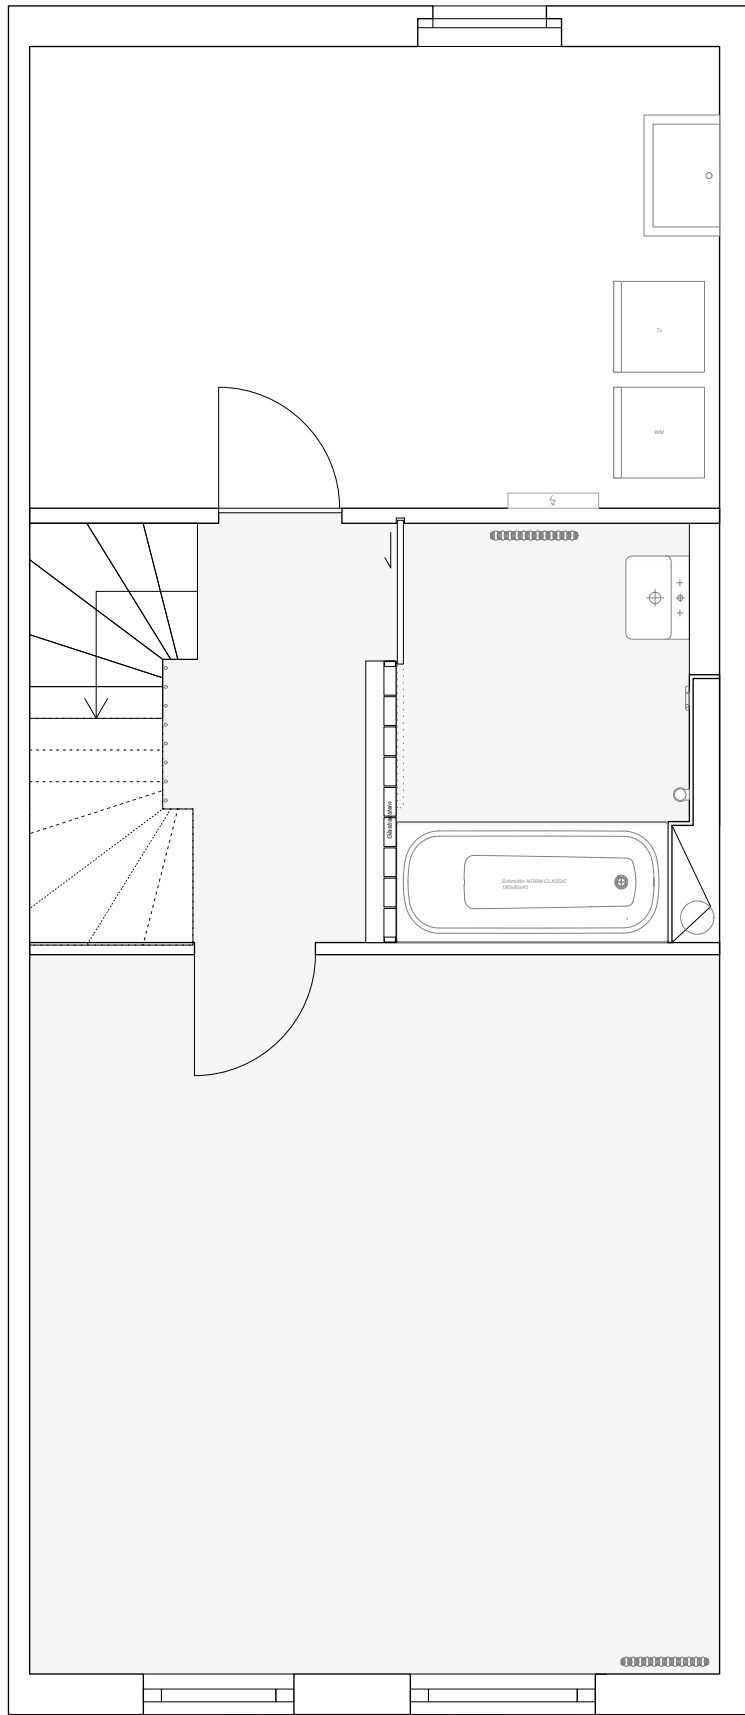

UG

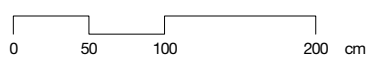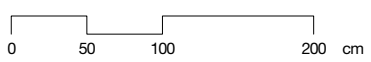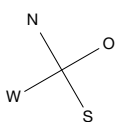

büro bührer
Umbau Herracherweg 29
 EFH Herracherweg 29 8610 Uster

Grundriss UG

Mst. 1:50 Format A3
 Datum 14.10.23 gez. kb