



ST. +8.65
BR. +7.65

QS 4

QS 5

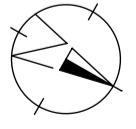

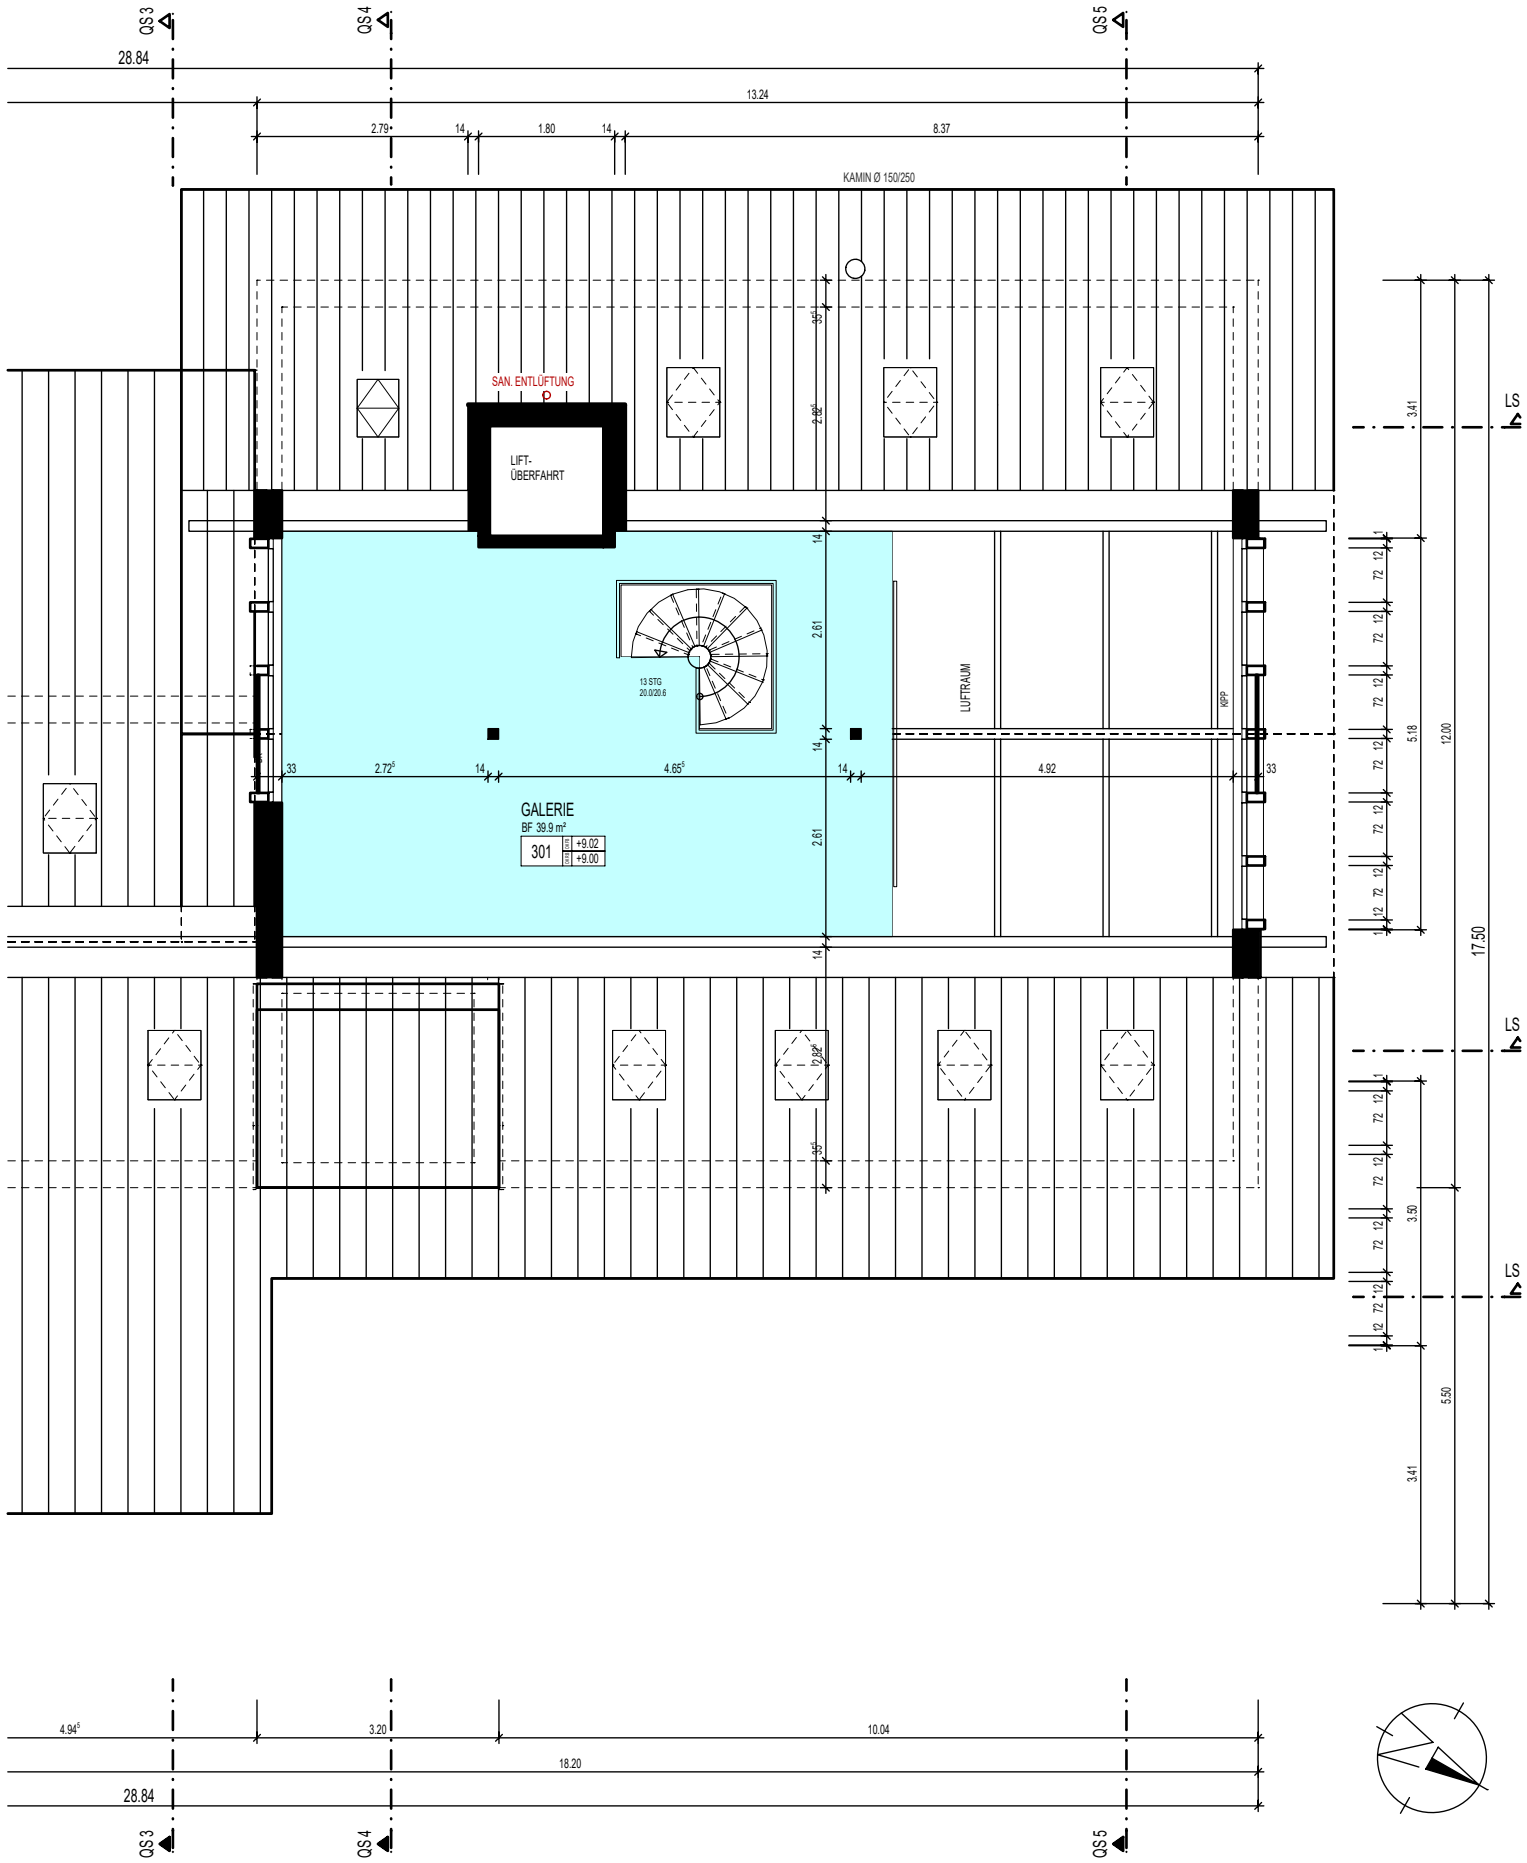

AFFENTRANGER ARCHITEKTEN AG
HAUPTSTRASSE 15 5024 KUETTIGEN

TEL. 062 827 14 64

www.aarchag.ch

2314 IG-DORF KÜTTIGEN
 BEST. PLÄNE 2023 - HAUSTEIL NORD

DACHGESCHOSS
 MST. 1:100 / 04.04.2024/ra