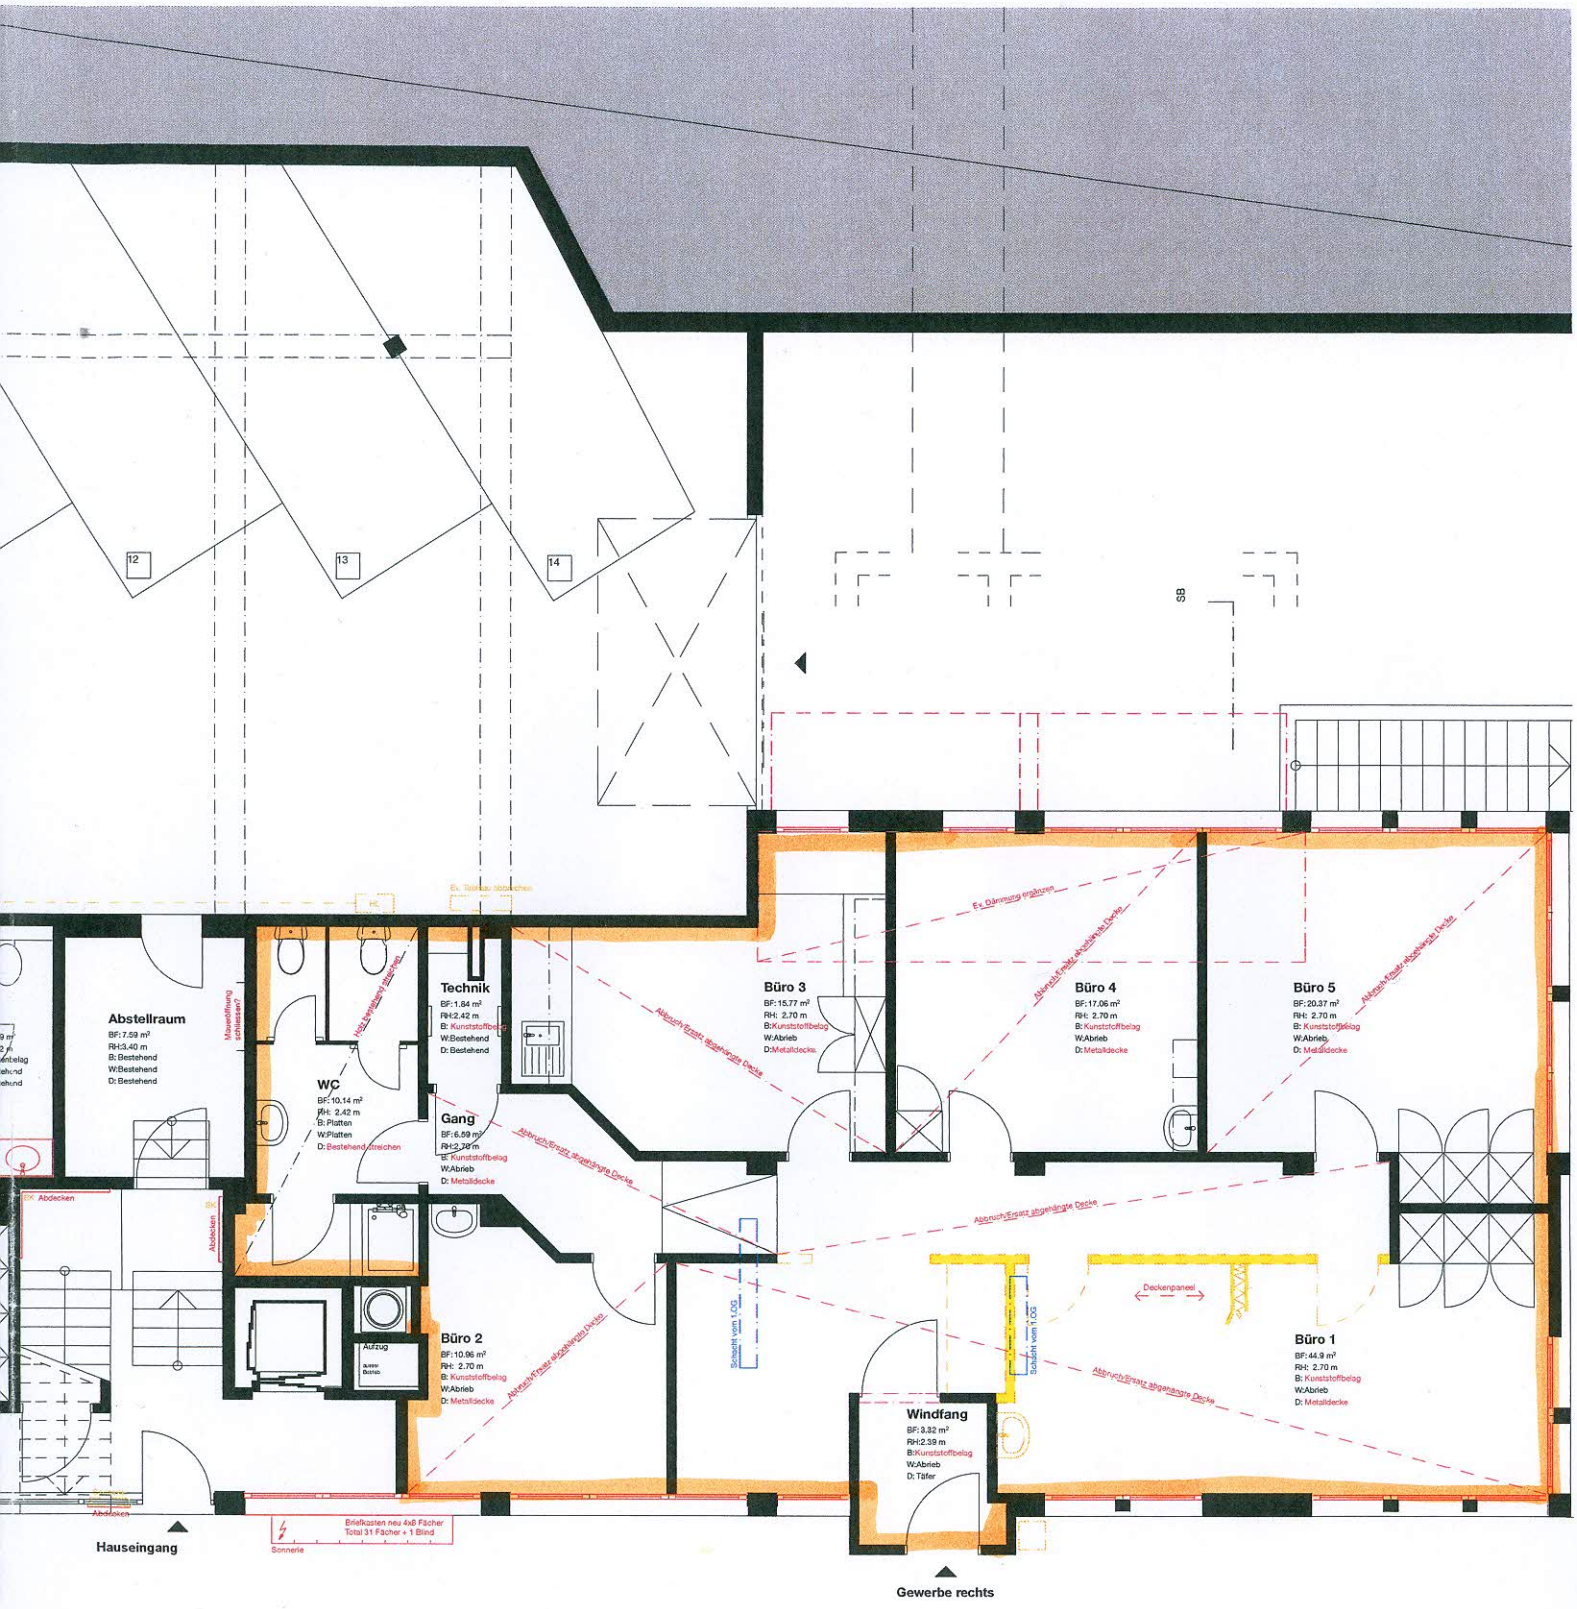
12
13
14
SB
Ev. Dämmung ergänzen
Abbruch/Ersatz abgehängte Decke
Technik
BF: 1.84 m²
RH:2.42 m
B: Kunststoffbelag
W:Bestehend
D: Bestehend
Büro 3
BF: 15.77 m²
RH: 2.70 m
B:Kunststoffbelag
W:Abrieb
D:Metalldecke
Büro 4
BF: 17.06 m²
RH: 2.70 m
B: Kunststoffbelag
W:Abrieb
D: Metalldecke
Büro 5
BF: 20.37 m²
RH: 2.70 m
B: Kunststoffbelag
W:Abrieb
D: Metalldecke
Abstellraum
BF: 7.59 m²
RH:3.40 m
B: Bestehend
W:Bestehend
D: Bestehend
WC
BF: 10.14 m²
RH: 2.42 m
B: Platten
W:Platten
D: Bestehend streichen
Gang
BF: 6.59 m²
RH:2.39 m
B: Kunststoffbelag
W:Abrieb
D: Metalldecke
Abdecken
Aufzug
Büro 2
BF: 10.96 m²
RH: 2.70 m
B: Kunststoffbelag
W:Abrieb
D: Metalldecke
Schacht vom 1.OG
Deckenpaneel
Büro 1
BF: 44.9 m²
RH: 2.70 m
B: Kunststoffbelag
W:Abrieb
D: Metalldecke
Windfang
BF: 3.32 m²
RH:2.39 m
B:Kunststoffbelag
W:Abrieb
D: Täfer
Briefkasten neu 4x8 Fächer
Total 31 Fächer + 1 Blind
Sonnerie
Hauseingang
Gewerbe rechts
C
C'
D
SB
6
5
4
3
2
1