




Grundriss I. Obergeschoss

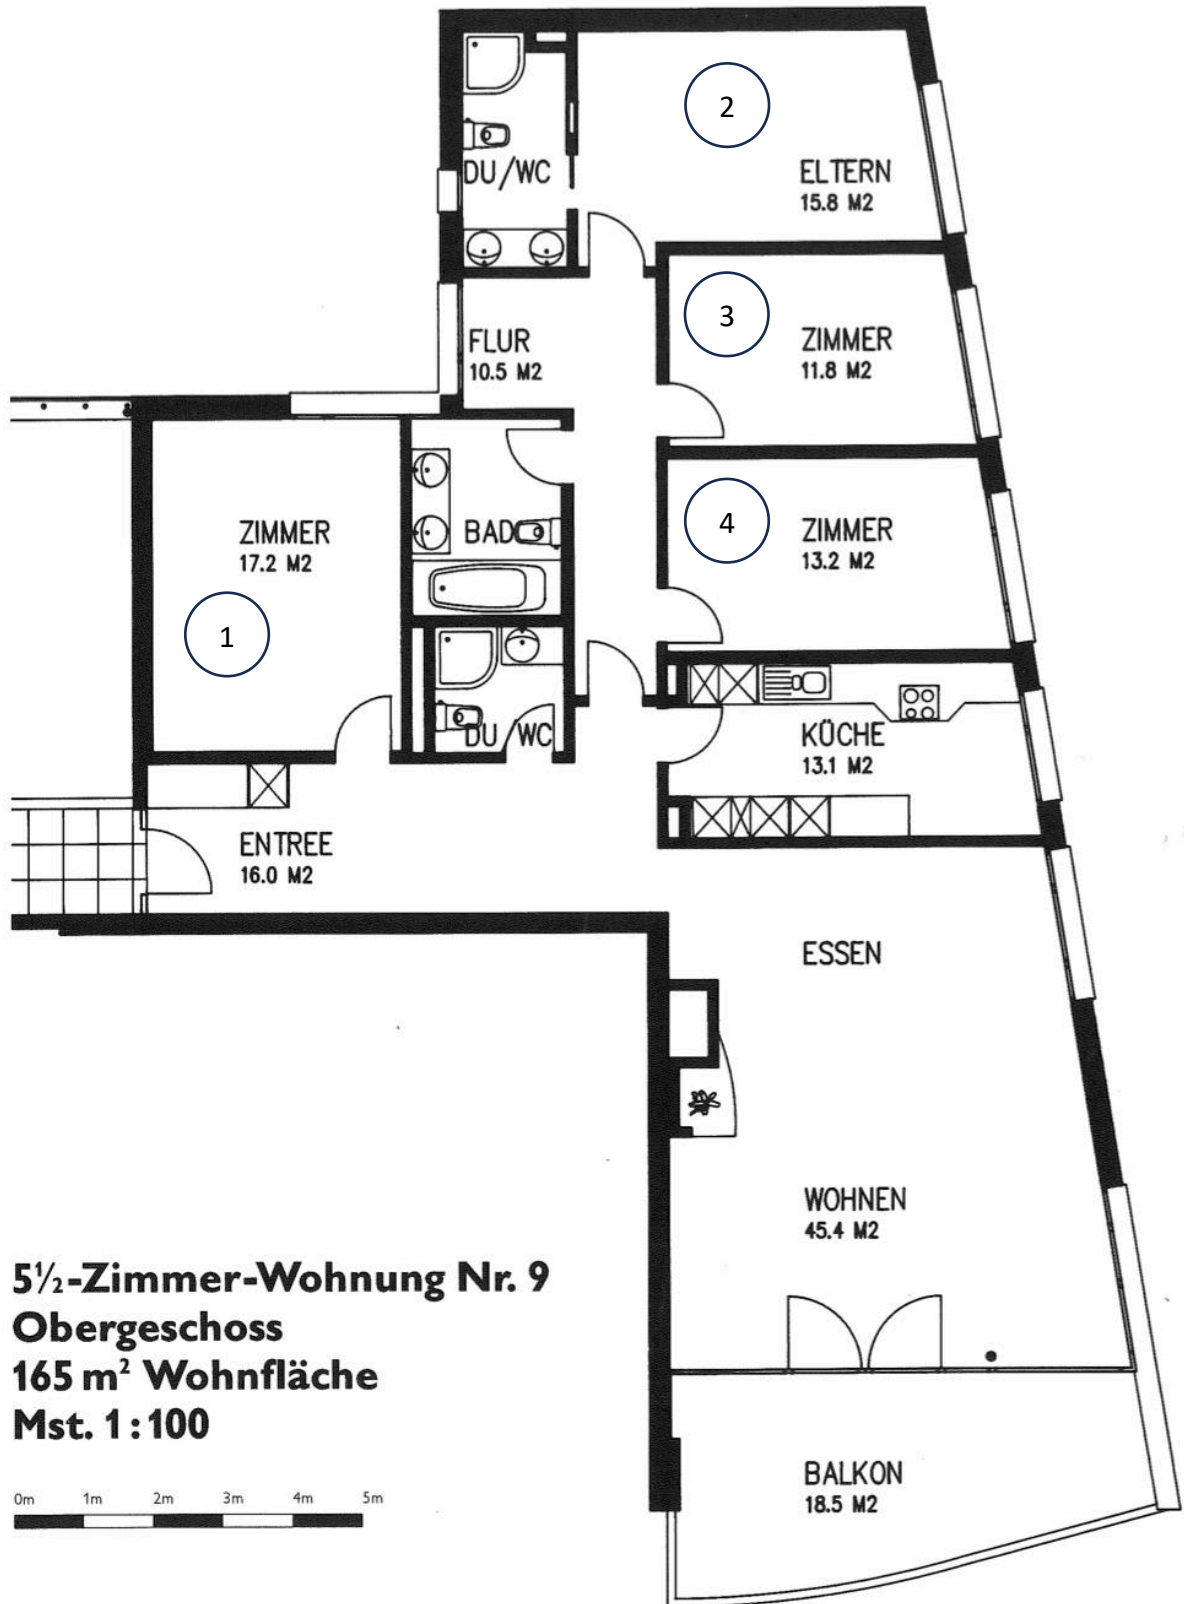

Grundriss Kellergeschoss

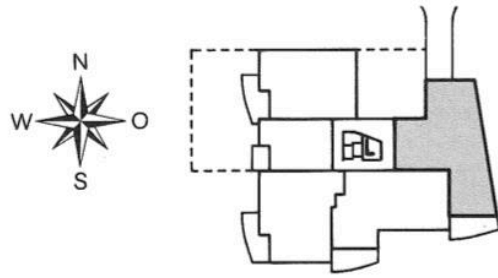


Zur Mitnutzung
In Kauf inkludiert

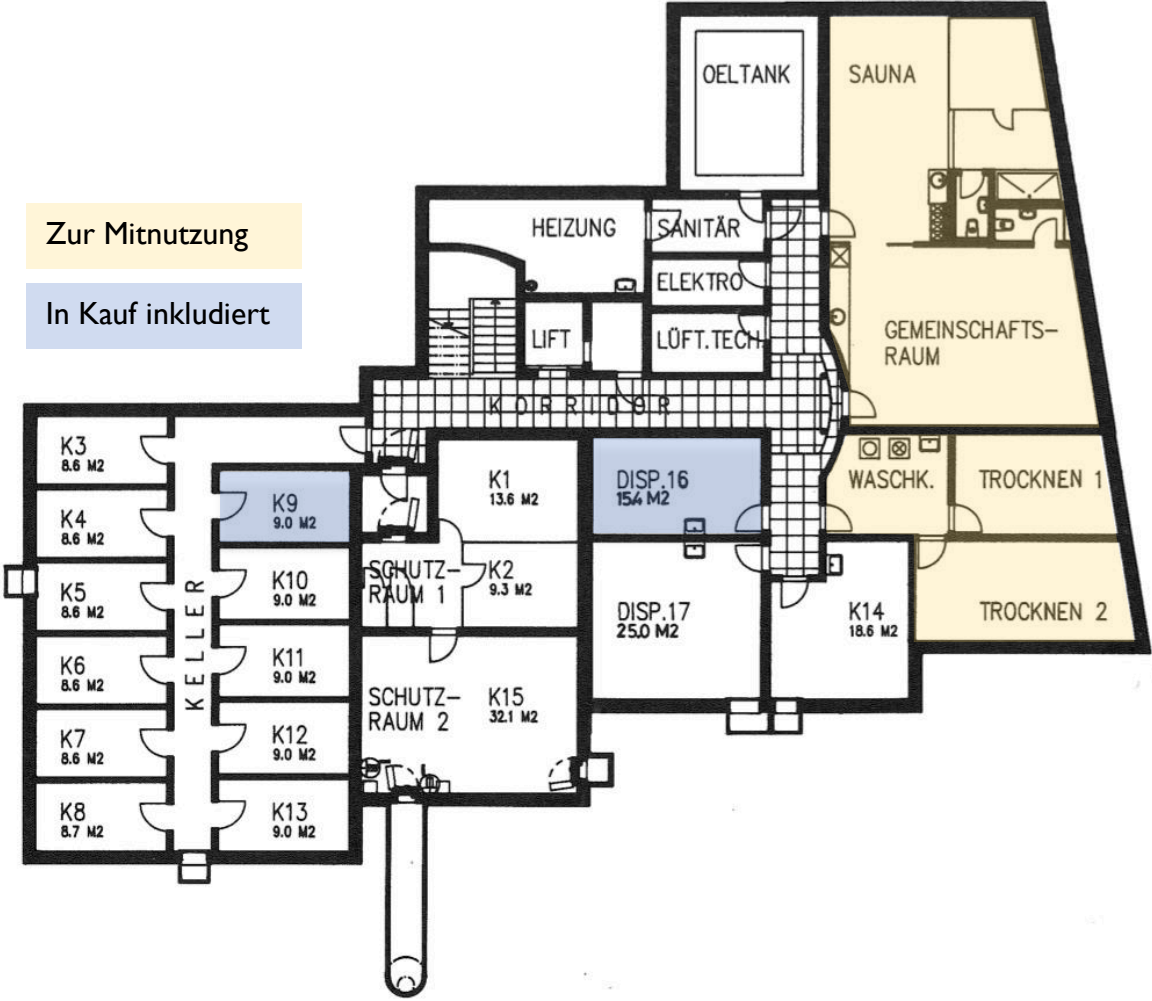

Kellergeschoss Mst. 1:200




Grundriss Garage

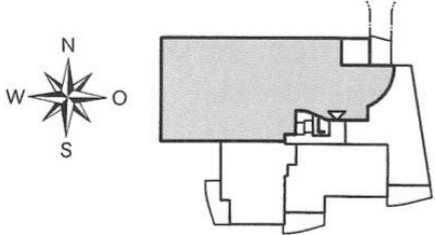

Zur Mitnutzung

In Kauf inkludiert

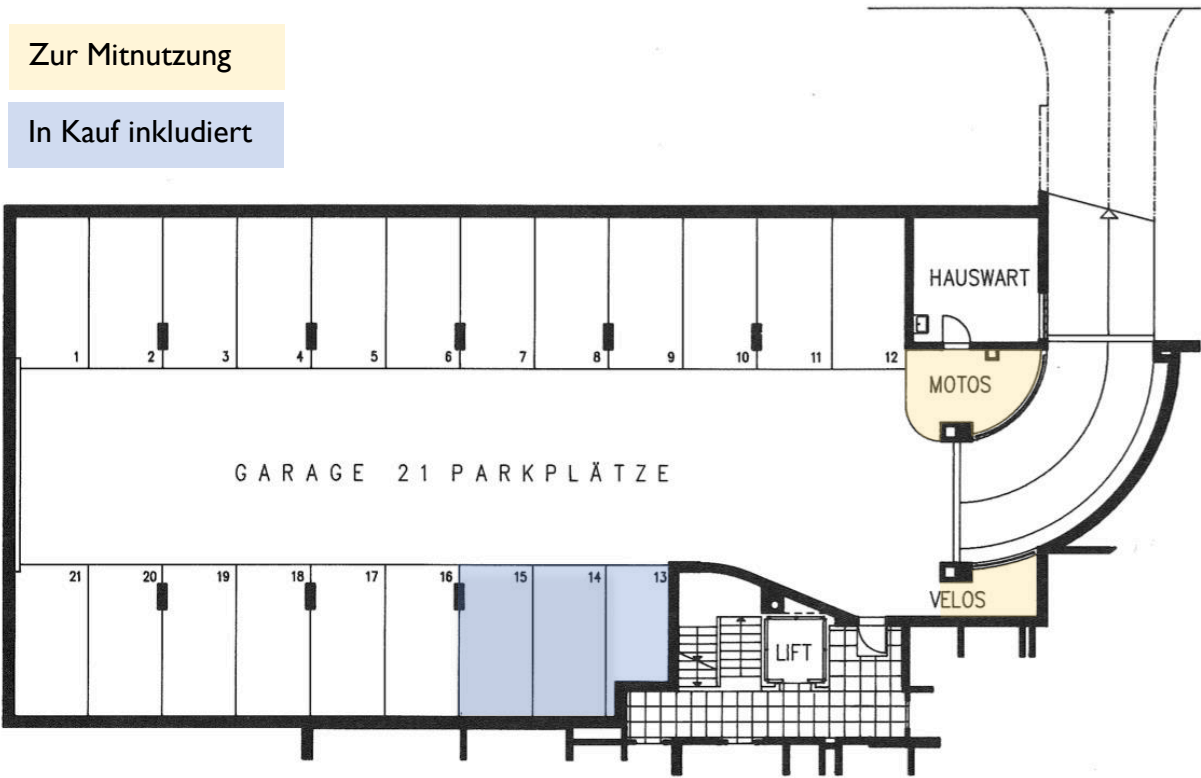

Garage
Mst. 1:200

