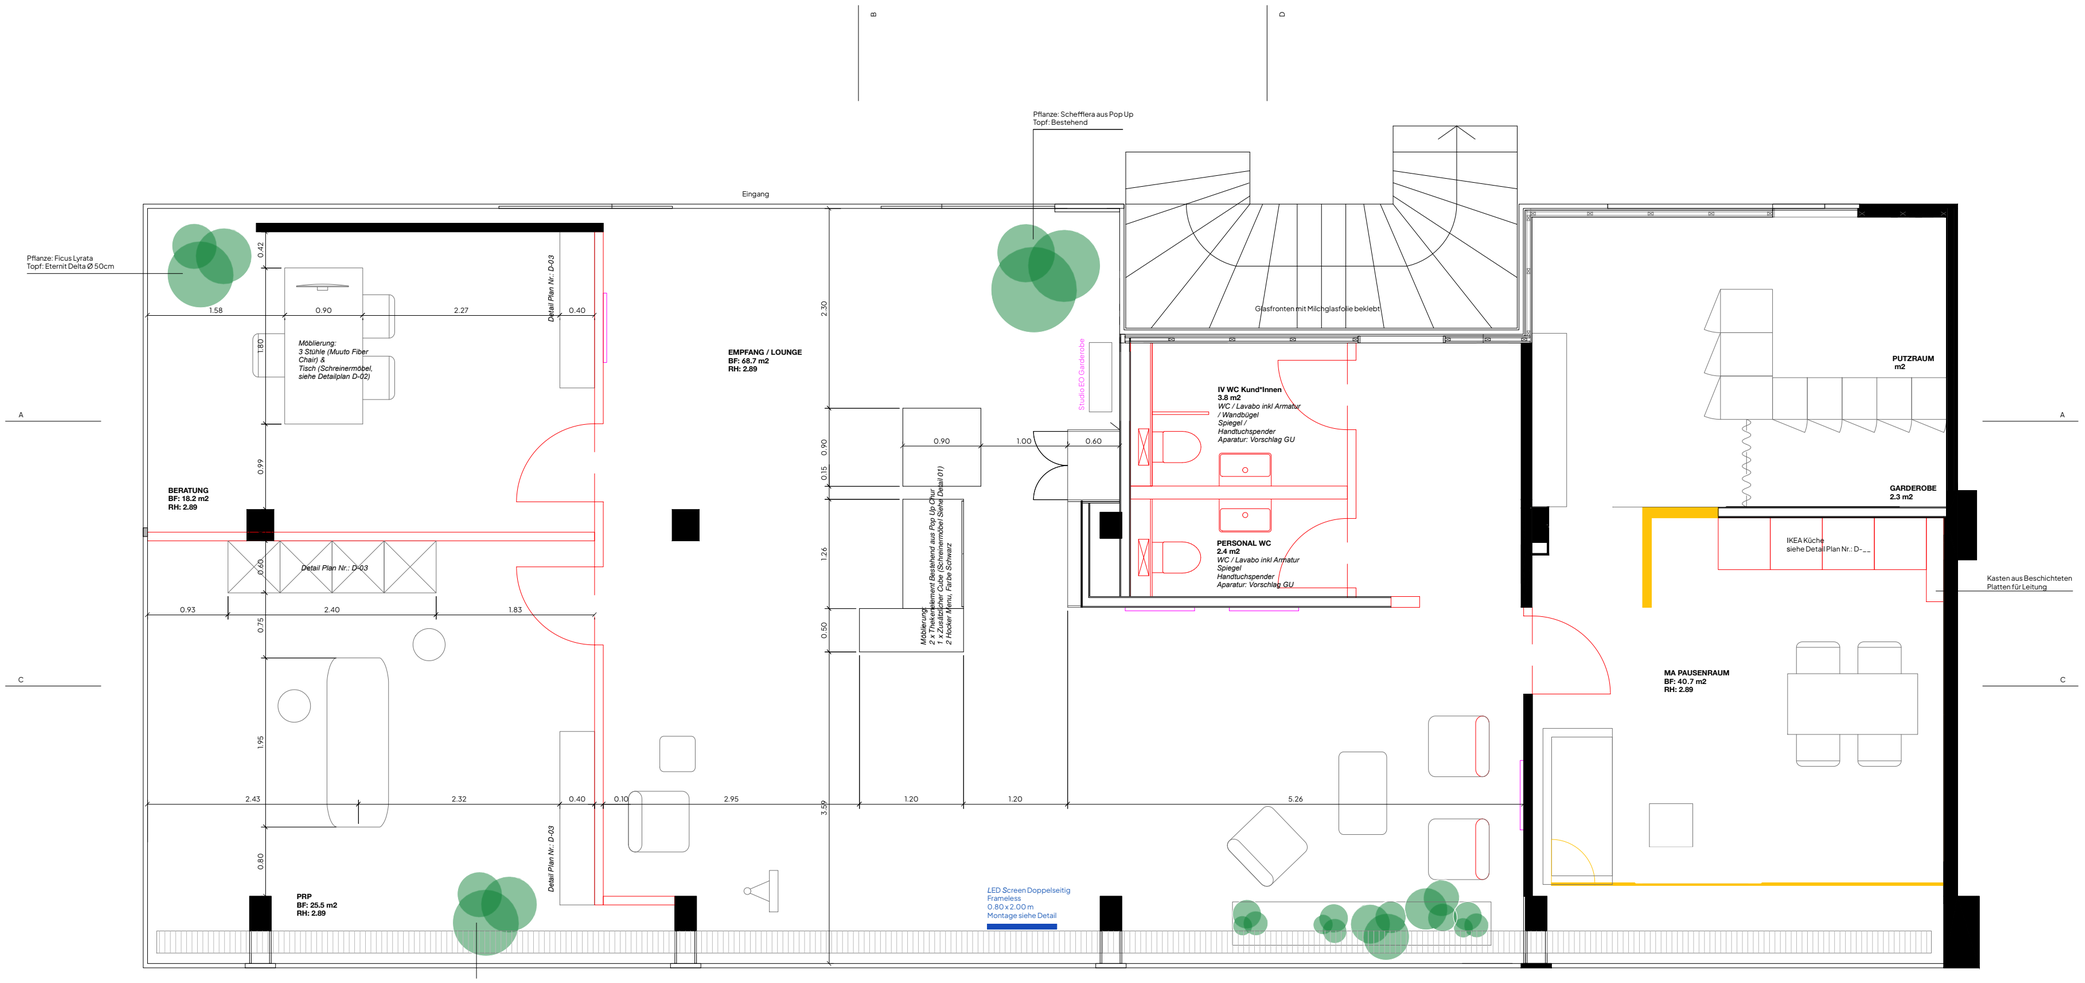

Sämtliche Masse sind im Plan vom Unternehmer auf ihre Richtigkeit und Vollständigkeit zu prüfen. Die Masse sind am Bau zu kontrollieren. Abweichungen, Unklarheiten und Bedenken sind sofort der Bauleitung mitzuteilen. SUVA-Vorschriften und Verordnungen sind zu befolgen.

HAIR & SKIN

Projekt:	**HAIR & SKIN CHUR** Quaderstrasse 8, 7001 Chur
Bauherrschaft	Hair and Skin Medical AG
Projektleiterin	
Architek / Planung	
PHASE	Offerte
Planinhalt	Disposition
Plan-Nummer	HS 21-A-01
Datum	19.07.2023
Massstab	1-50
Plangrösse	ISO A2

N

m 0 2 4 6