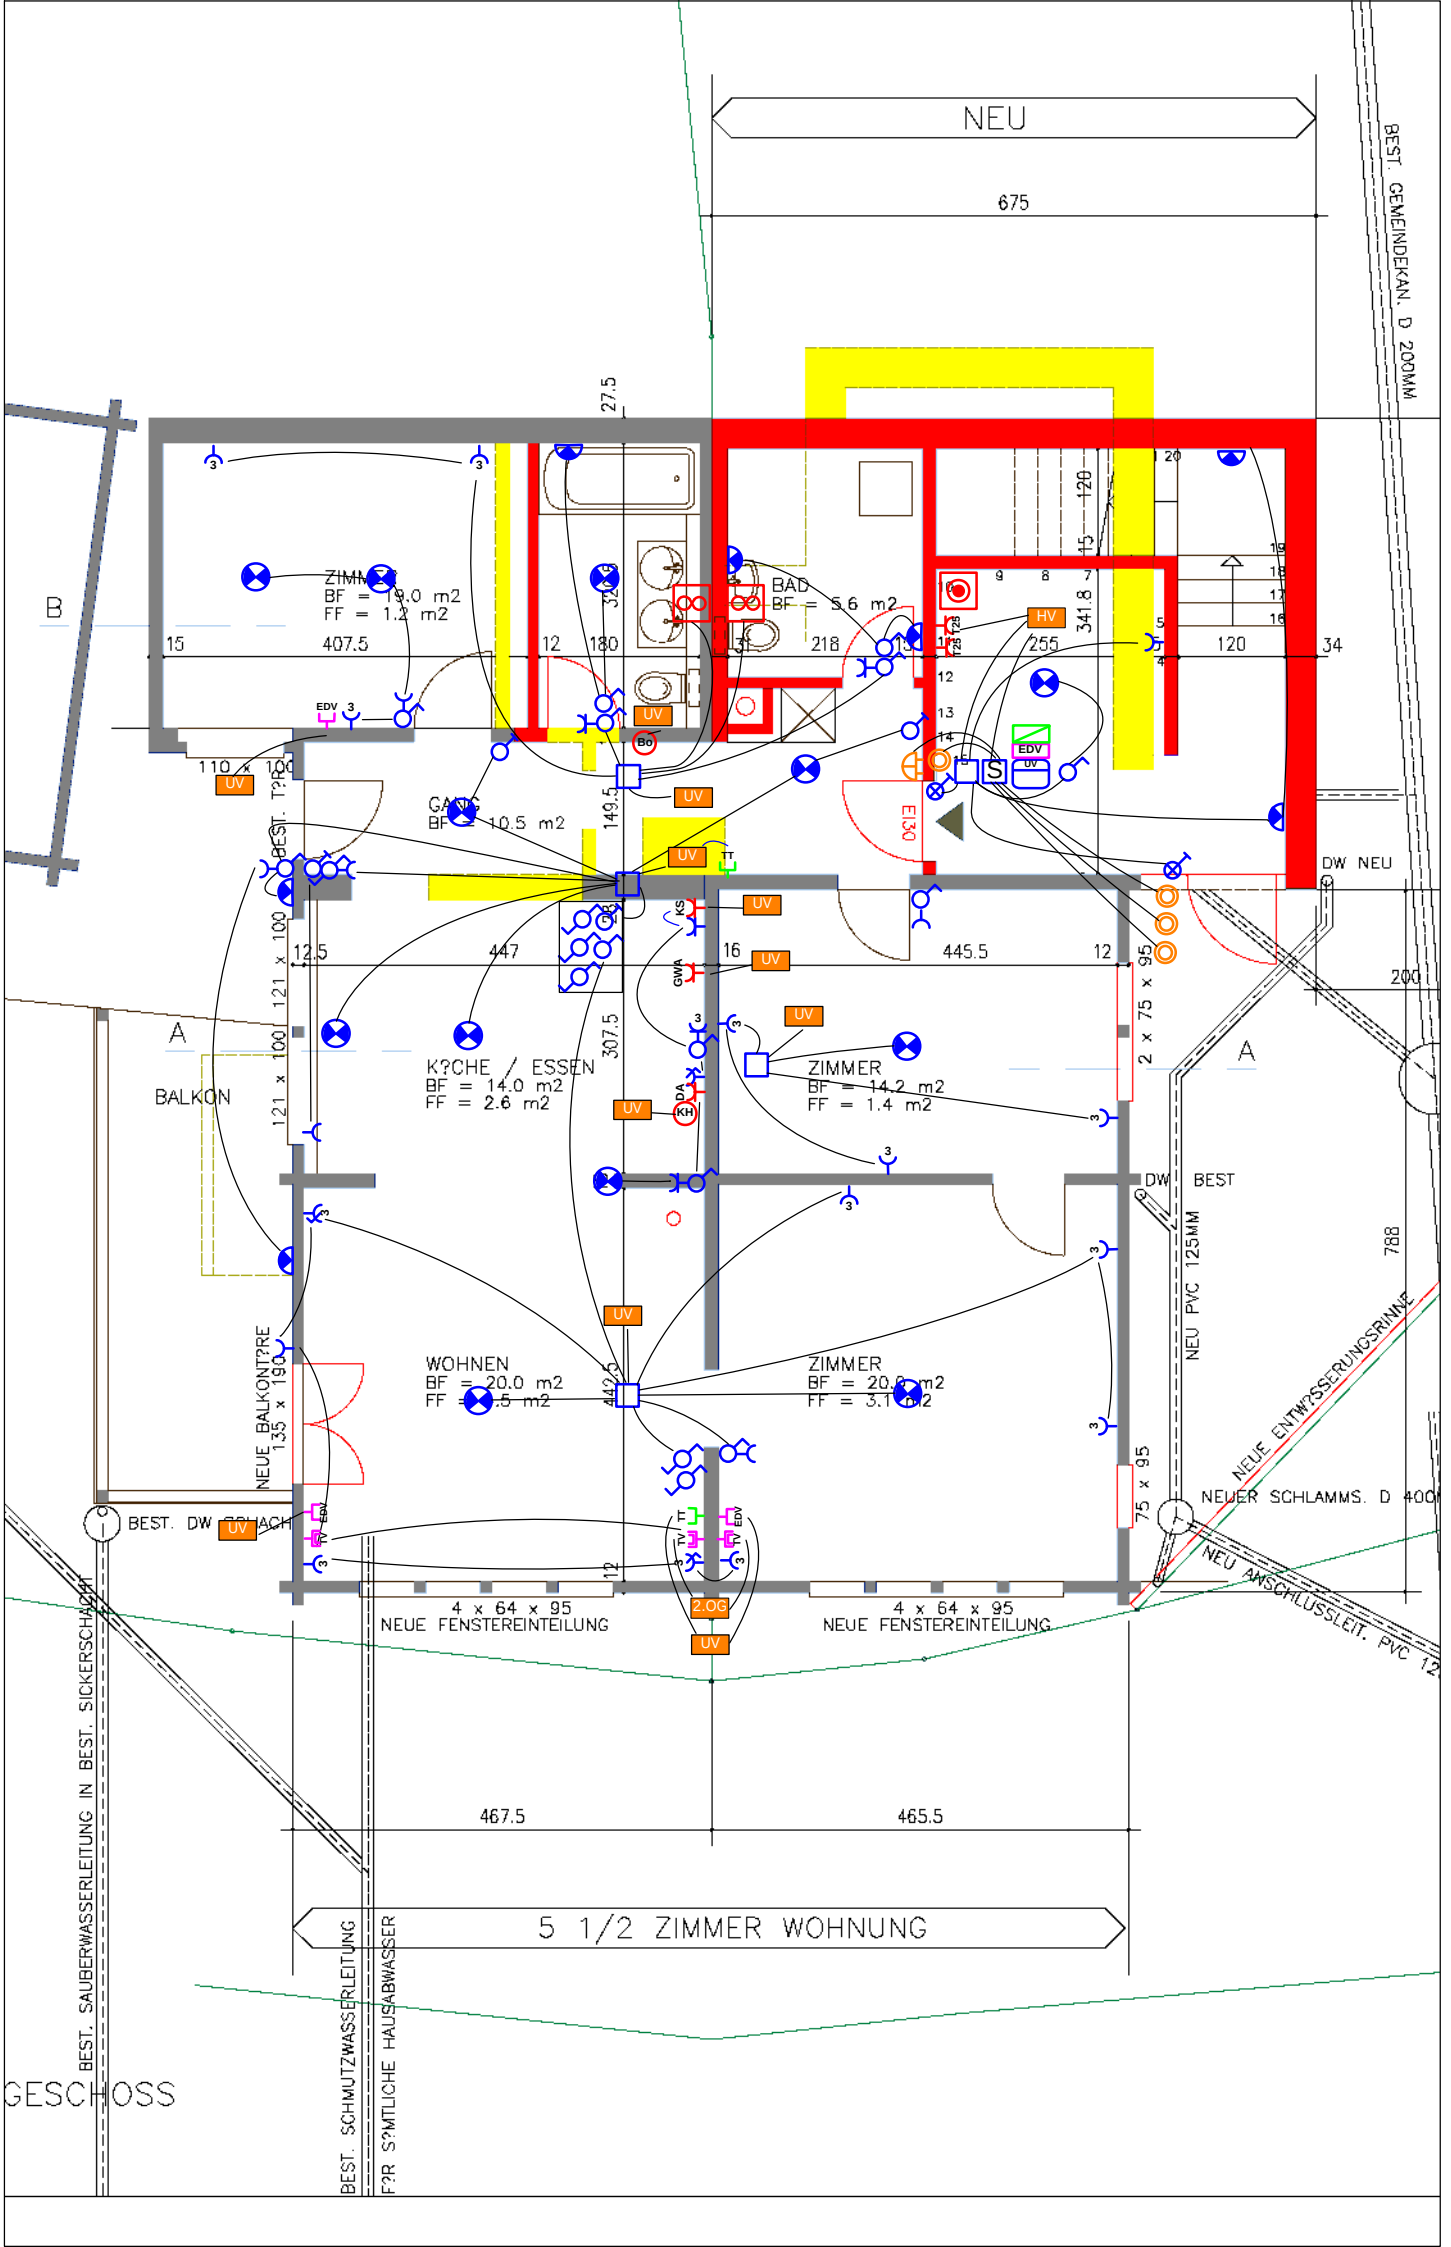
NEU
675
BEST. GEMEINDEKAN. D 200MM
27.5
B
ZIMMER
BF = 18.0 m2
FF = 1.2 m2
BAD
BF = 5.6 m2
15
407.5
12
180
218
255
341.8
120
34
EDV
UV
HV
110 x 100
BEST. T?RE
GANG
BF = 10.5 m2
149.5
E130
DW NEU
121 x 100
12.5
447
16
445.5
12
2 x 75 x 95
200
A
BALKON
K?CHE / ESSEN
BF = 14.0 m2
FF = 2.6 m2
307.5
ZIMMER
BF = 14.2 m2
FF = 1.4 m2
DW BEST
NEU PVC 125MM
788
NEUE ENTW?SSERUNGSRINNE
NEUER SCHLAMMS. D 400
NEU ANSCHLUSSLEIT. PVC 12
NEUE BALKONT?RE
135 x 190
WOHNEN
BF = 20.0 m2
FF = 3.5 m2
442.5
ZIMMER
BF = 20.8 m2
FF = 3.1 m2
75 x 95
BEST. DW
4 x 64 x 95
NEUE FENSTEREINTEILUNG
2.OG
4 x 64 x 95
NEUE FENSTEREINTEILUNG
467.5
465.5
5 1/2 ZIMMER WOHNUNG
BEST. SAUBERWASSERLEITUNG IN BEST. SICKERSCHACHT
BEST. SCHMUTZWASSERLEITUNG F?R S?MTLICHE HAUSABWASSER
GESCHOSS