


**SAGER + PARTNER**  
 Schwerzstrasse 20, 8807 Freienbach  
 Tel: 055 416 50 16  
 Fax: 055 416 50 11  
 info@sager-partner.ch

**Bauherrschaft**  
 Sager + Partner  
 Schwerzstrasse 20  
 8807 Freienbach

AT.NR.: 2017-15
PL.NR.: 51.11.1.1
Gr. : 29.7 / 21.0 cm
Dat. : 13.05.2020
Gez. : WK
Rev. :
Plot : 09.06.2021

**Wohn- und Bürohaus "GUT SAGERHOF"**  
 KTN 337, Seestrass 211, 8806 Bäch SZ  
**Ausführung**  
 Masstab: 1:110  
 2020-12-24\_AC23\_Ausführung\_Sagerhof.pln  
**Untergeschoss**

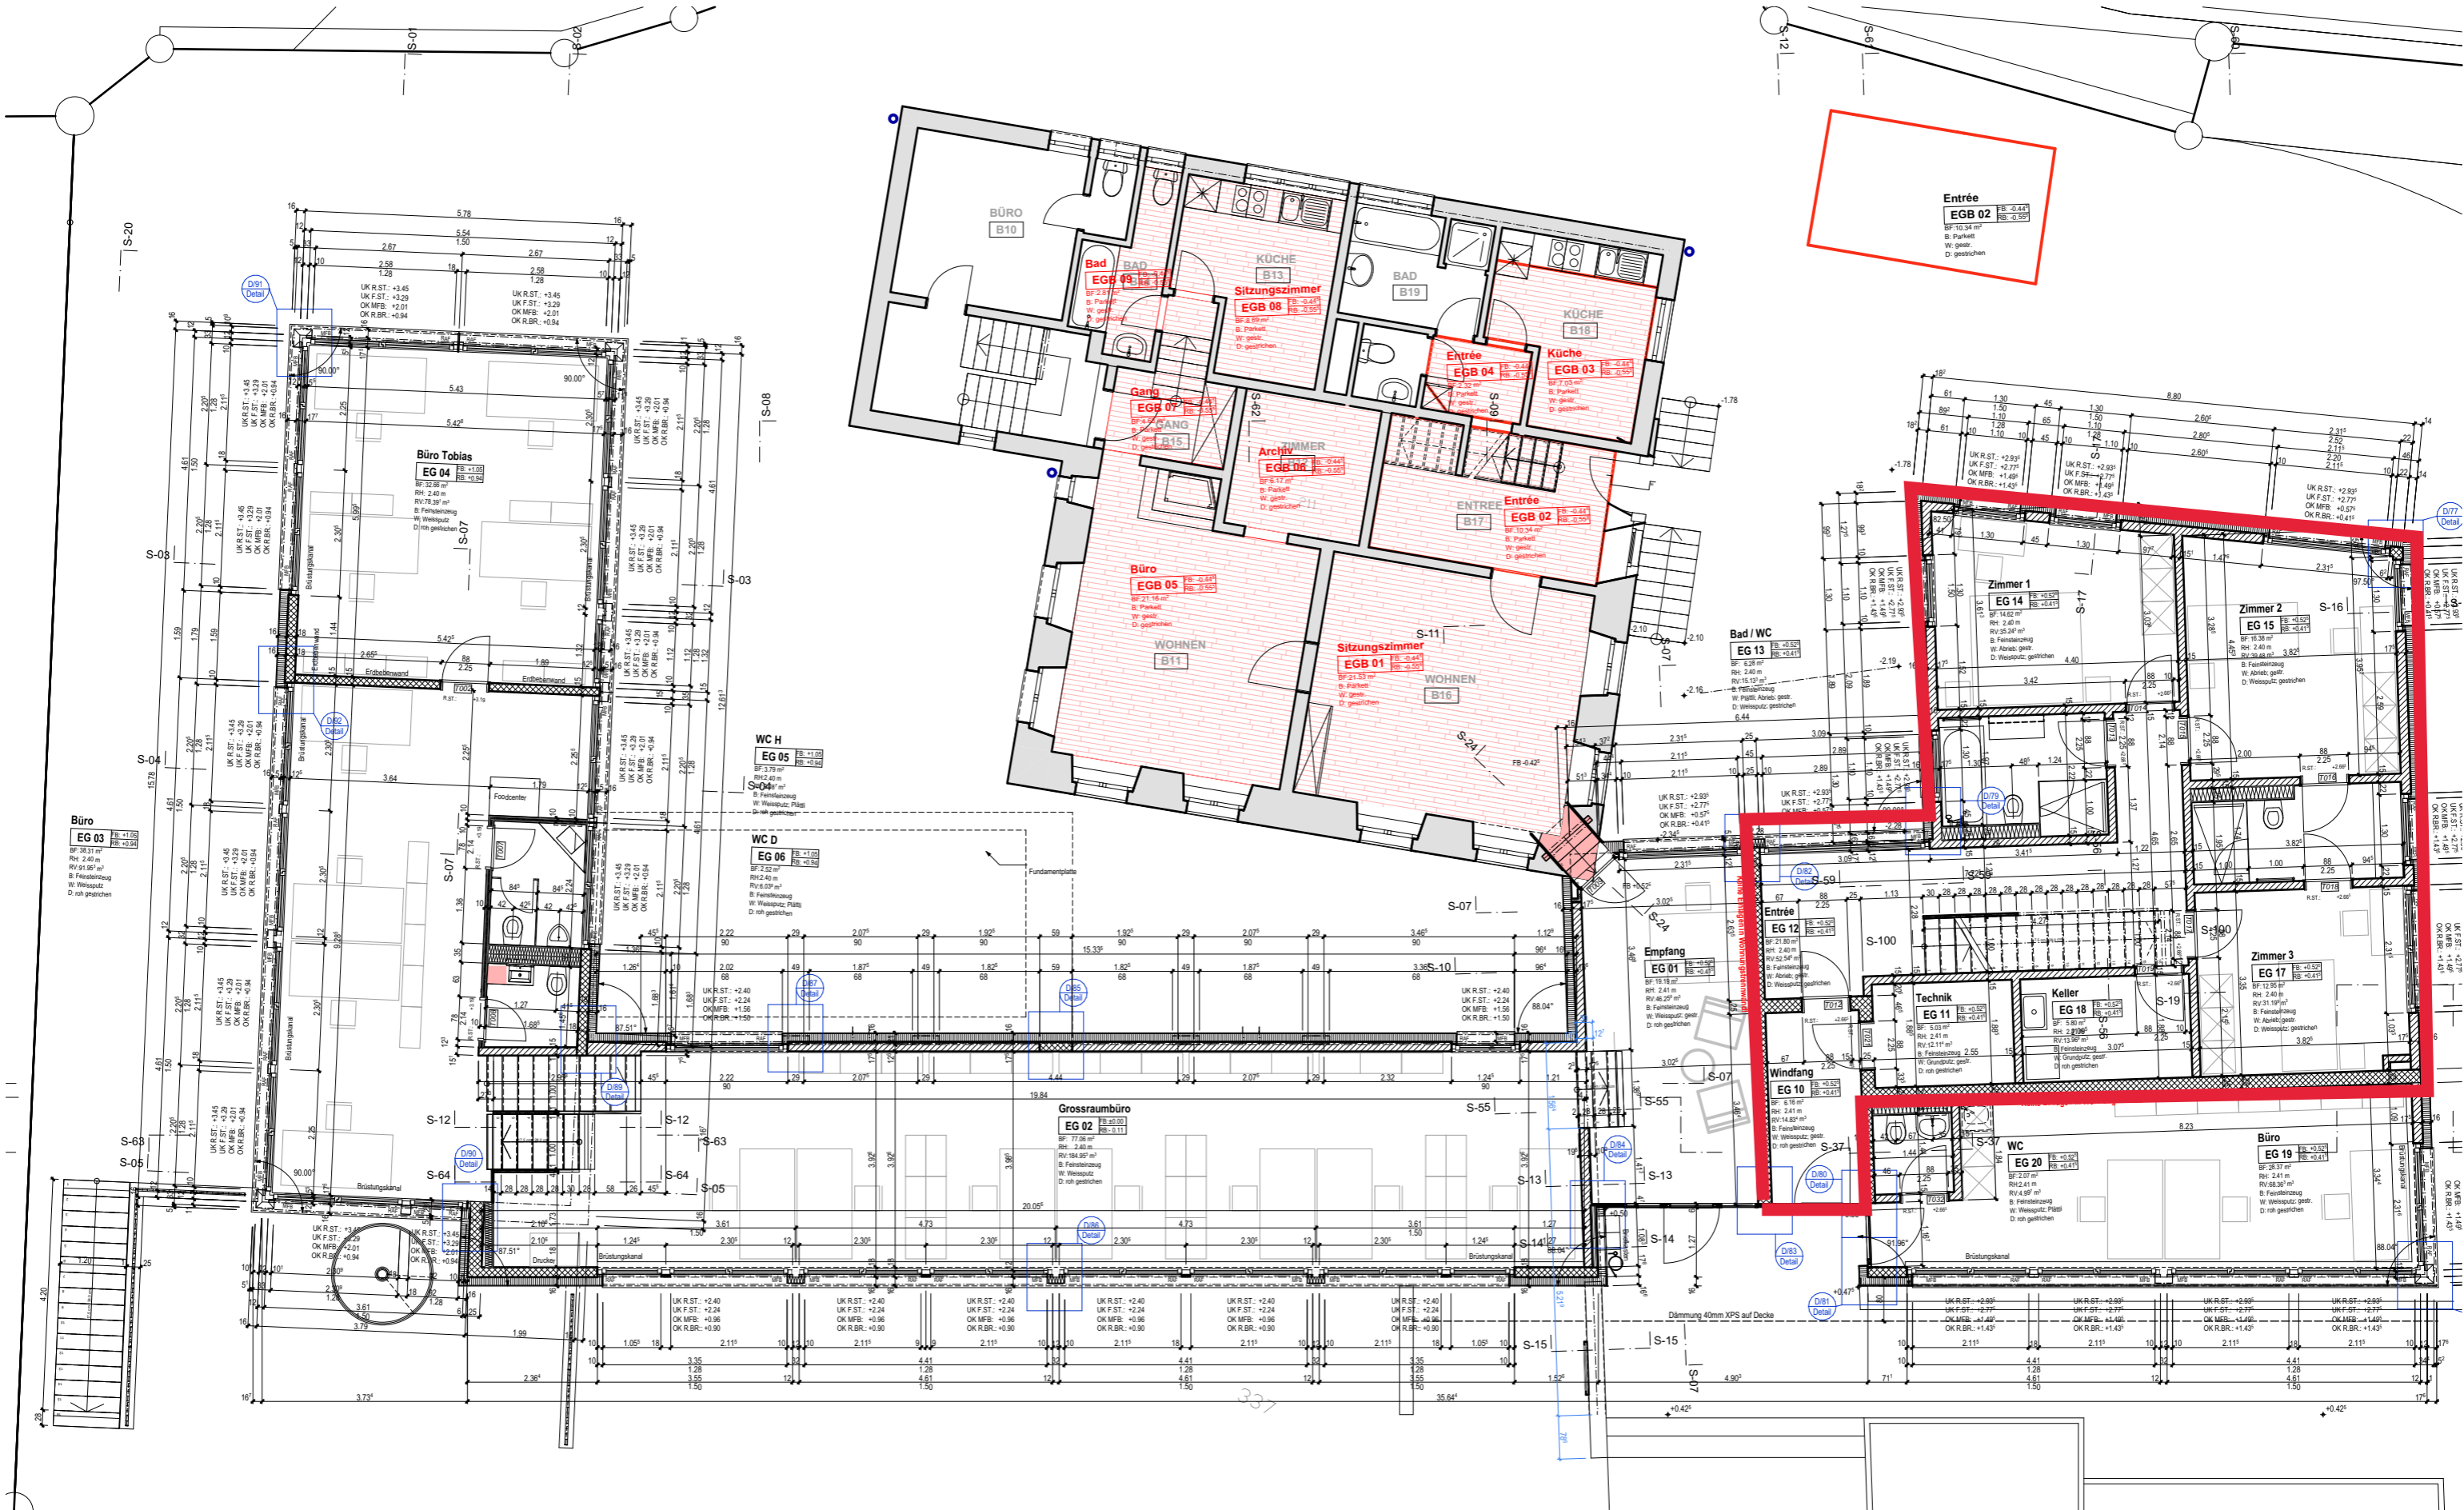


**SAGER + PARTNER**  
 Schwerzstrasse 20, 8807 Freienbach  
 Tel: 055 416 50 16  
 Fax: 055 416 50 11  
 info@sager-partner.ch

**Bauherrschaft**  
 Sager + Partner  
 Schwerzstrasse 20  
 8807 Freienbach

AT.NR.: 2017-15
PL.NR.: 51.11.1.2
Gr. : 29.7/21.0 cm
Dat. : 13.05.2020
Gez. : WK
Rev. :
Plot : 09.06.2021

**Wohn- und Bürohaus "GUT SAGERHOF"**  
 KTN 337, Seestrasse 211, 8806 Bäch SZ  
**Ausführung**  
 Masstab: 1:110  
 2020-12-24\_AC23\_Ausführung\_Sagerhof.pln  
**Erdgeschoss**

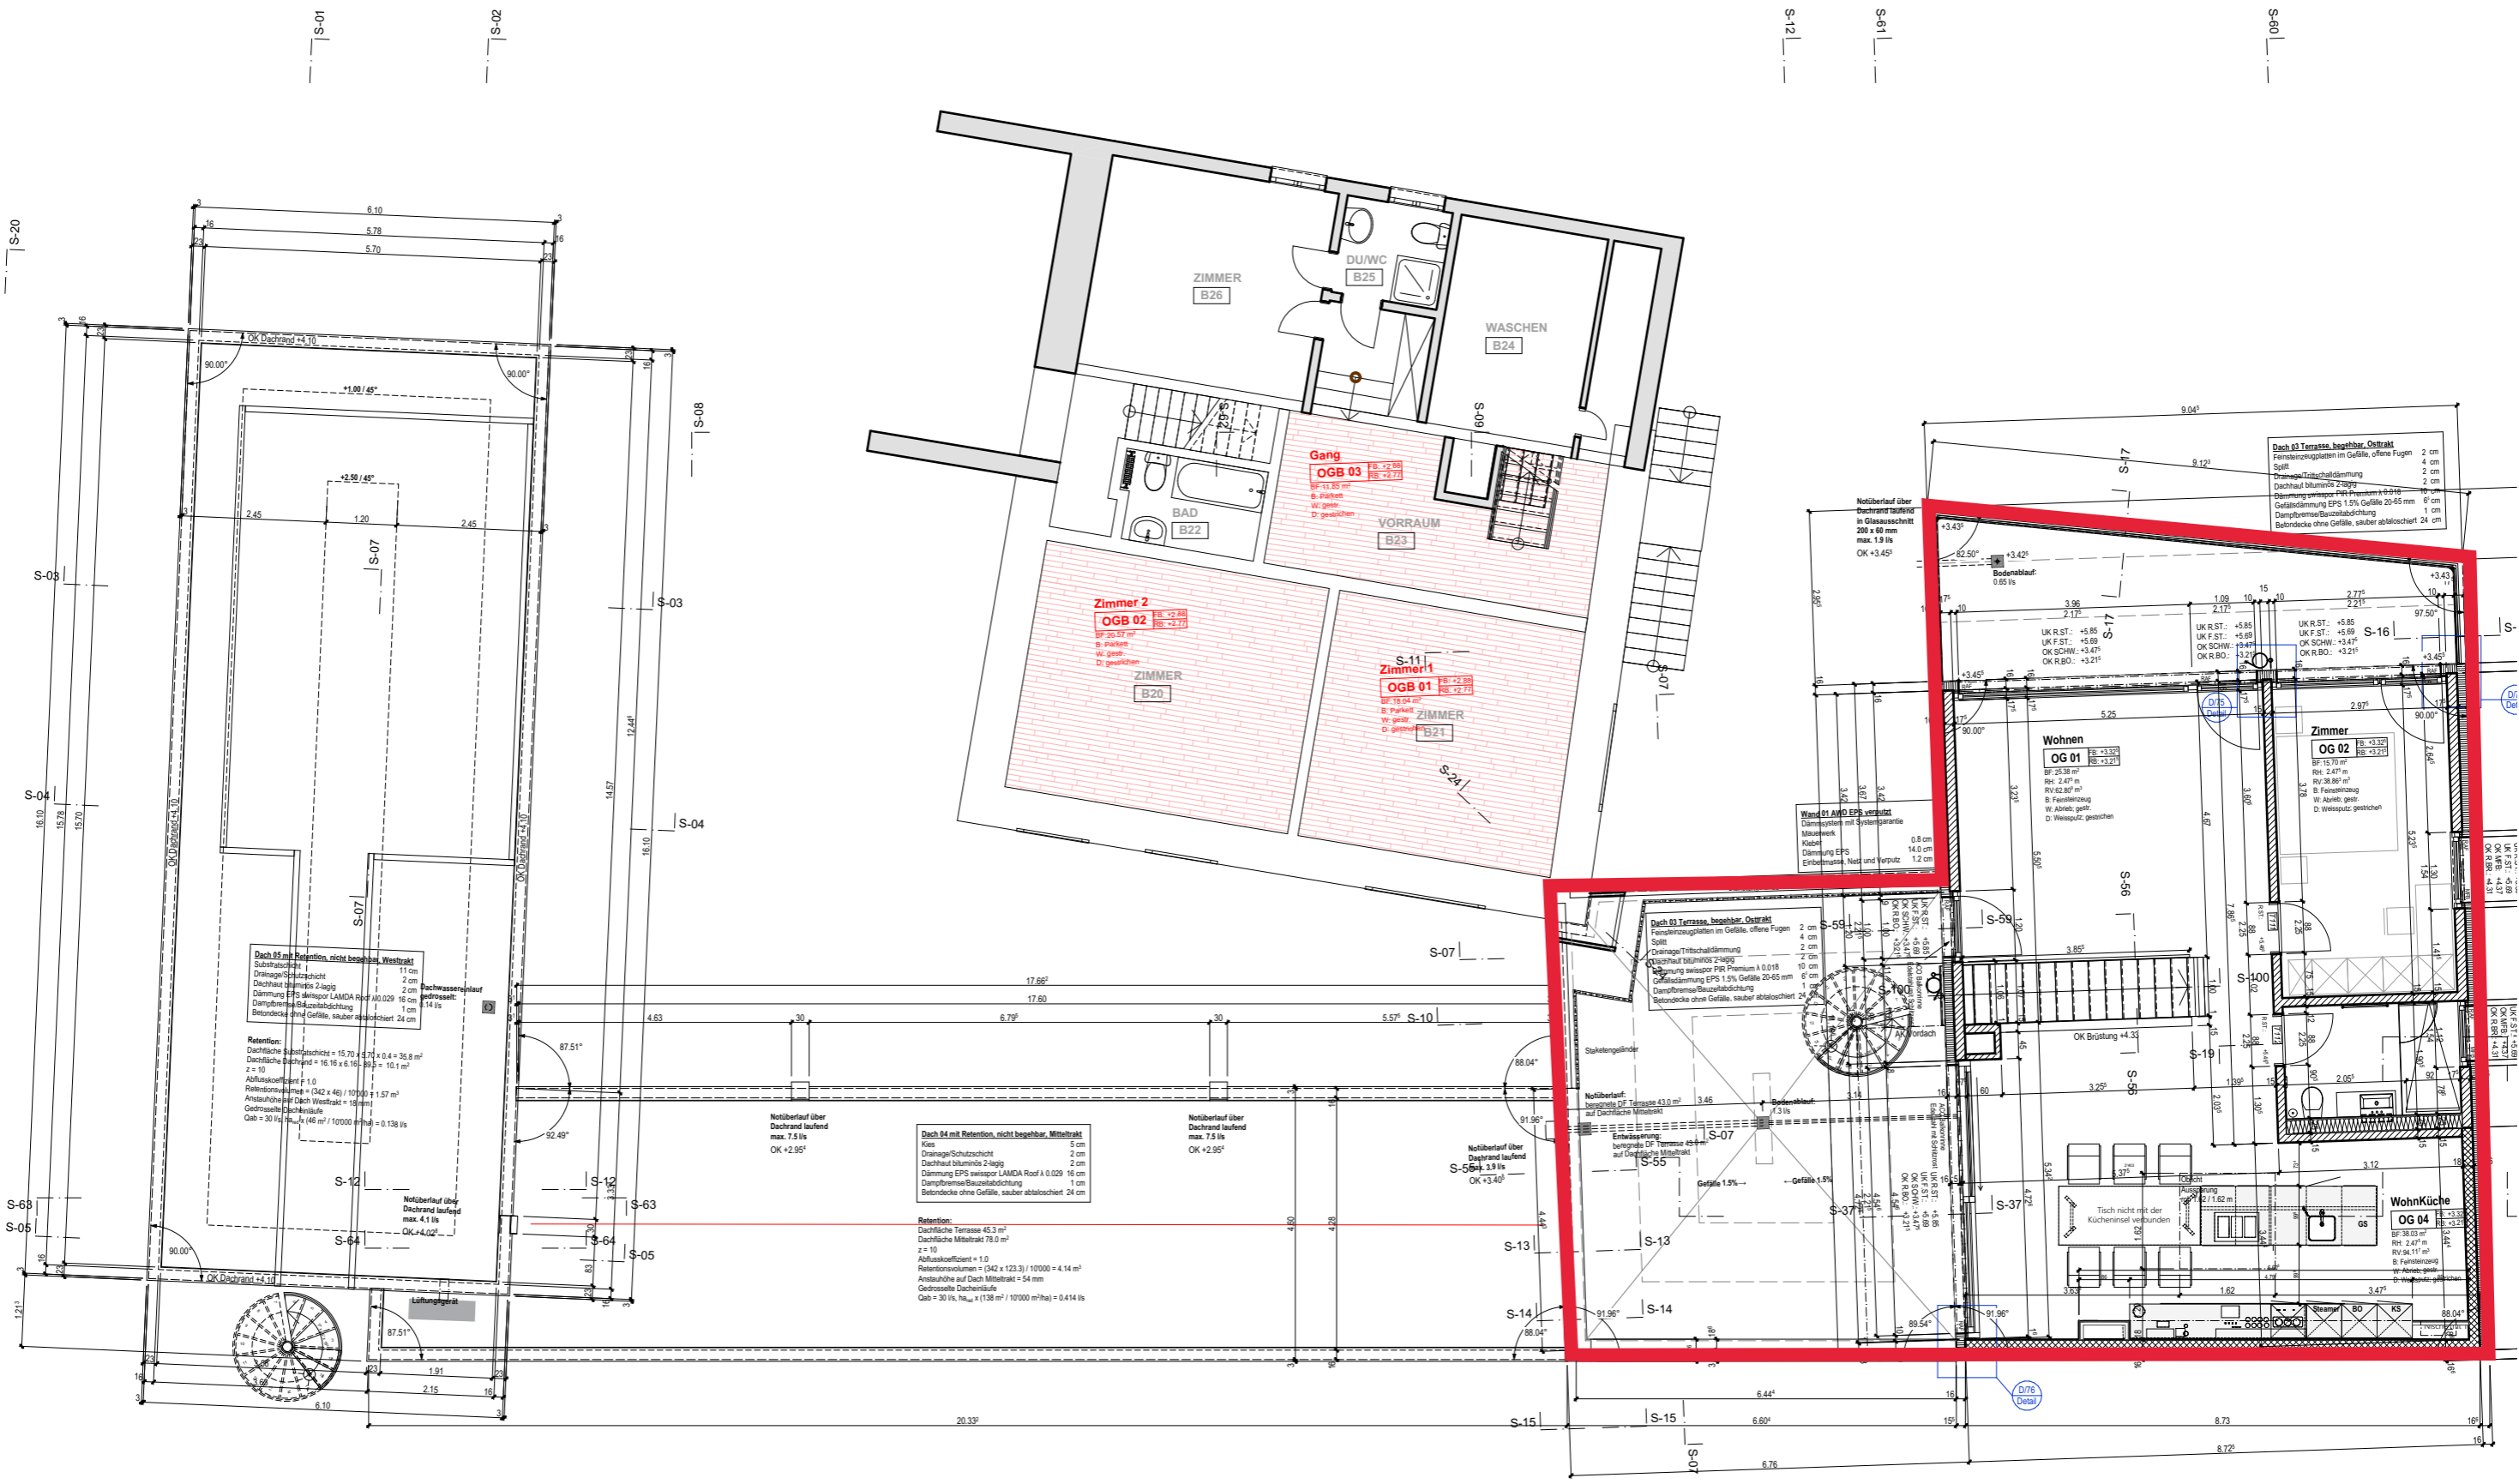

**SAGER + PARTNER**

Schwerzistrasse 20, 8807 Freienbach  
 Tel: 055 416 50 16  
 Fax: 055 416 50 11  
 info@sager-partner.ch

**Bauherrschaft**

Sager + Partner  
 Schwerzistrasse 20  
 8807 Freienbach


AT.NR.:	2017-15
PL.NR.:	51.11.1.3
Gr.:	29.7 / 21.0 cm
Dat.:	13.05.2020
Gez.:	WK
Rev.:	
Plot:	09.06.2021

**Wohn- und Bürohaus "GUT SAGERHOF"**  
 KTN 337, Seestrasse 211, 8806 Bäch SZ

**Ausführung**  
 Masstab: 1:110

**Obergeschoss**

2020-12-24\_AC23\_Ausführung\_Sagerhof.pln

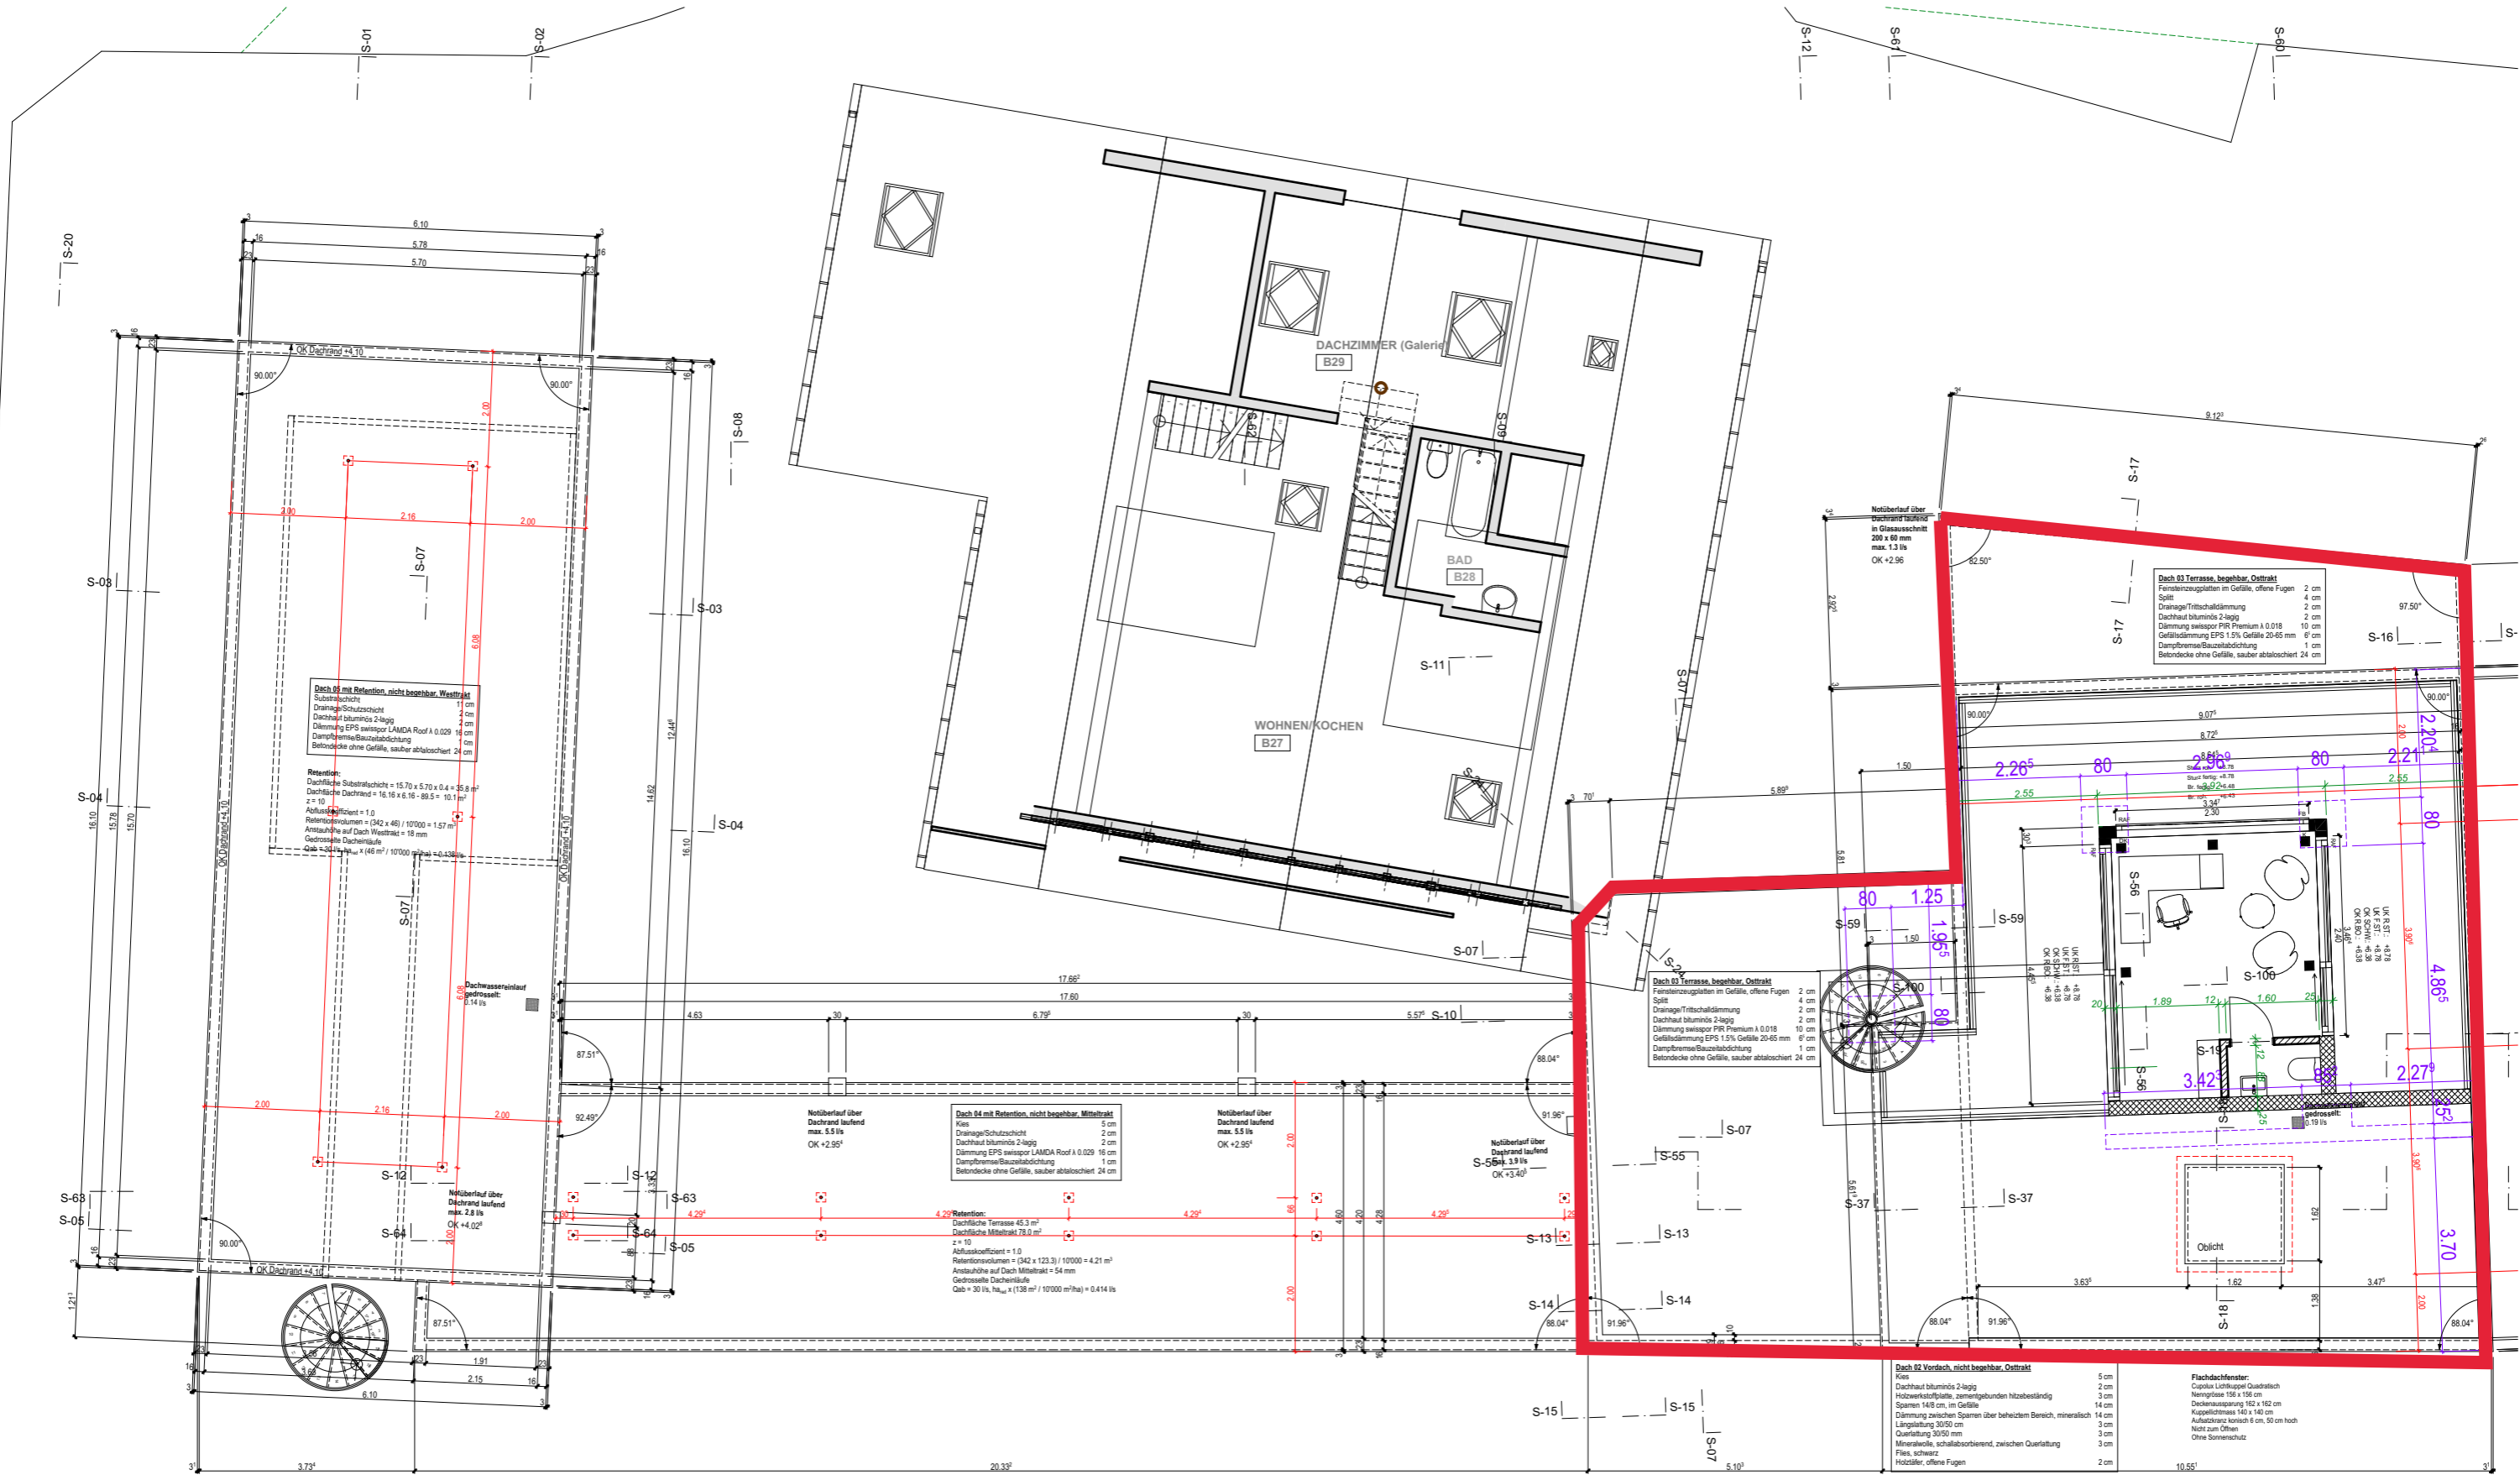

**SAGER + PARTNER**

Schwerzistrasse 20, 8807 Freienbach  
 Tel: 055 416 50 16  
 Fax: 055 416 50 11  
 info@sager-partner.ch

**Bauherrschaft**

Sager + Partner  
 Schwerzistrasse 20  
 8807 Freienbach

AT.NR.:	2017-15
PL.NR.:	51.11.1.4
Gr.:	29.7 / 21.0 cm
Dat.:	13.05.2020
Gez.:	WK
Rev.:	
Plot:	09.06.2021

**Wohn- und Bürohaus "GUT SAGERHOF"**  
 KTN 337, Seestrasse 211, 8806 Bäch SZ

**Ausführung**  
 Masstab: 1:110

**Dachgeschoss**

2020-12-24\_AC23\_Ausführung\_Sagerhof.pln