

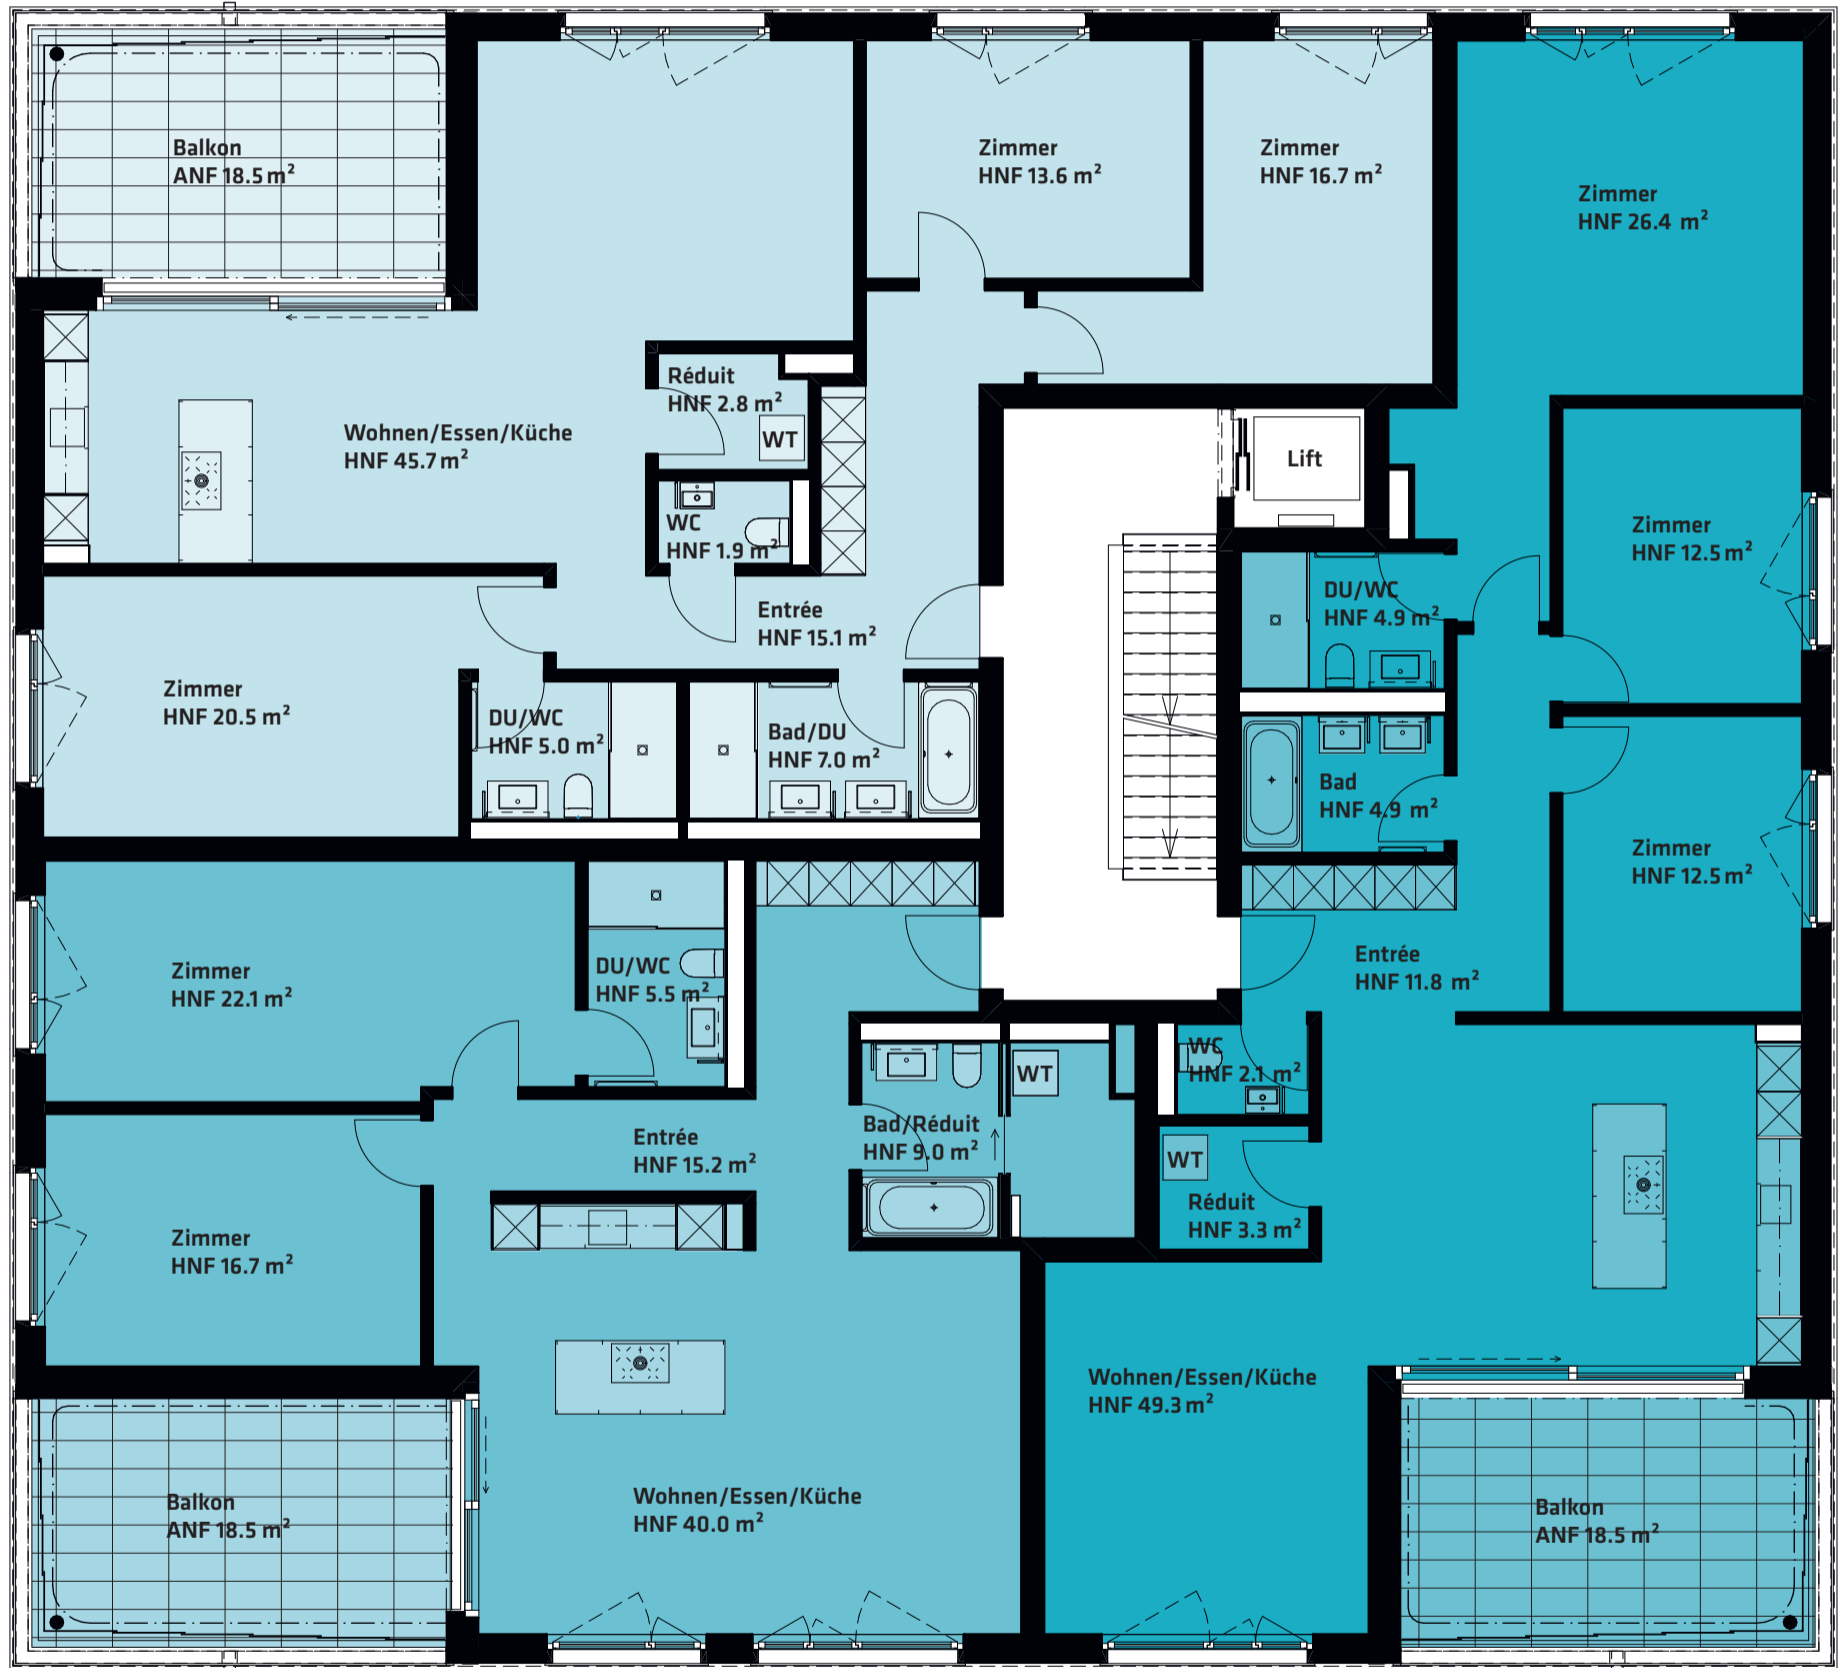
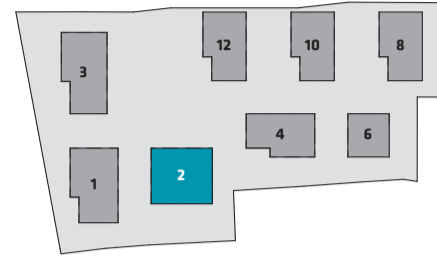


## HAUS 2 | 2.OBERGESCHOSS

<b>4½-Zimmer-Wohnung</b>	2.203
Nutzfläche (HNF)	128.3 m <sup>2</sup>
Balkonfläche (ANF)	18.5 m <sup>2</sup>
Kellerfläche (NNF)	8.6 m <sup>2</sup>

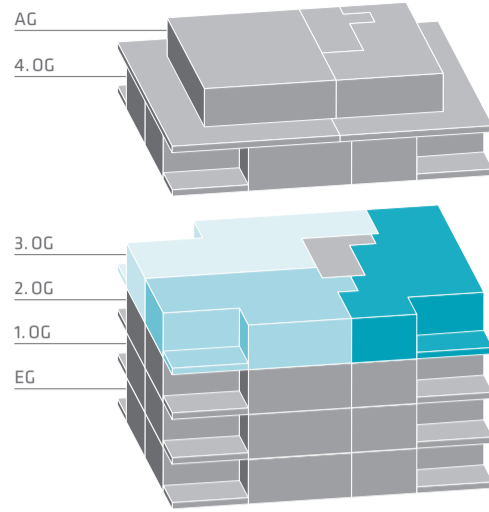

<b>3½-Zimmer-Wohnung</b>	2.202
Nutzfläche (HNF)	108.5 m <sup>2</sup>
Balkonfläche (ANF)	18.5 m <sup>2</sup>
Kellerfläche (NNF)	8.6 m <sup>2</sup>

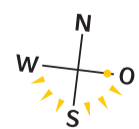

Masstab 1:100

<b>4½-Zimmer-Wohnung</b>	2.201
Nutzfläche (HNF)	127.7 m <sup>2</sup>
Balkonfläche (ANF)	18.5 m <sup>2</sup>
Kellerfläche (NNF)	8.6 m <sup>2</sup>

VERKAUF UND BERATUNG

**LIFESTYLE**  
IMMOBILIEN

WIR SIND NEUBAU

Lifestyle Immobilien AG  
Alpenblickstrasse 20  
8853 Lachen  
T 055 462 30 00  
home@lifestyle-immobilien.ch  
www.lifestyle-immobilien.ch