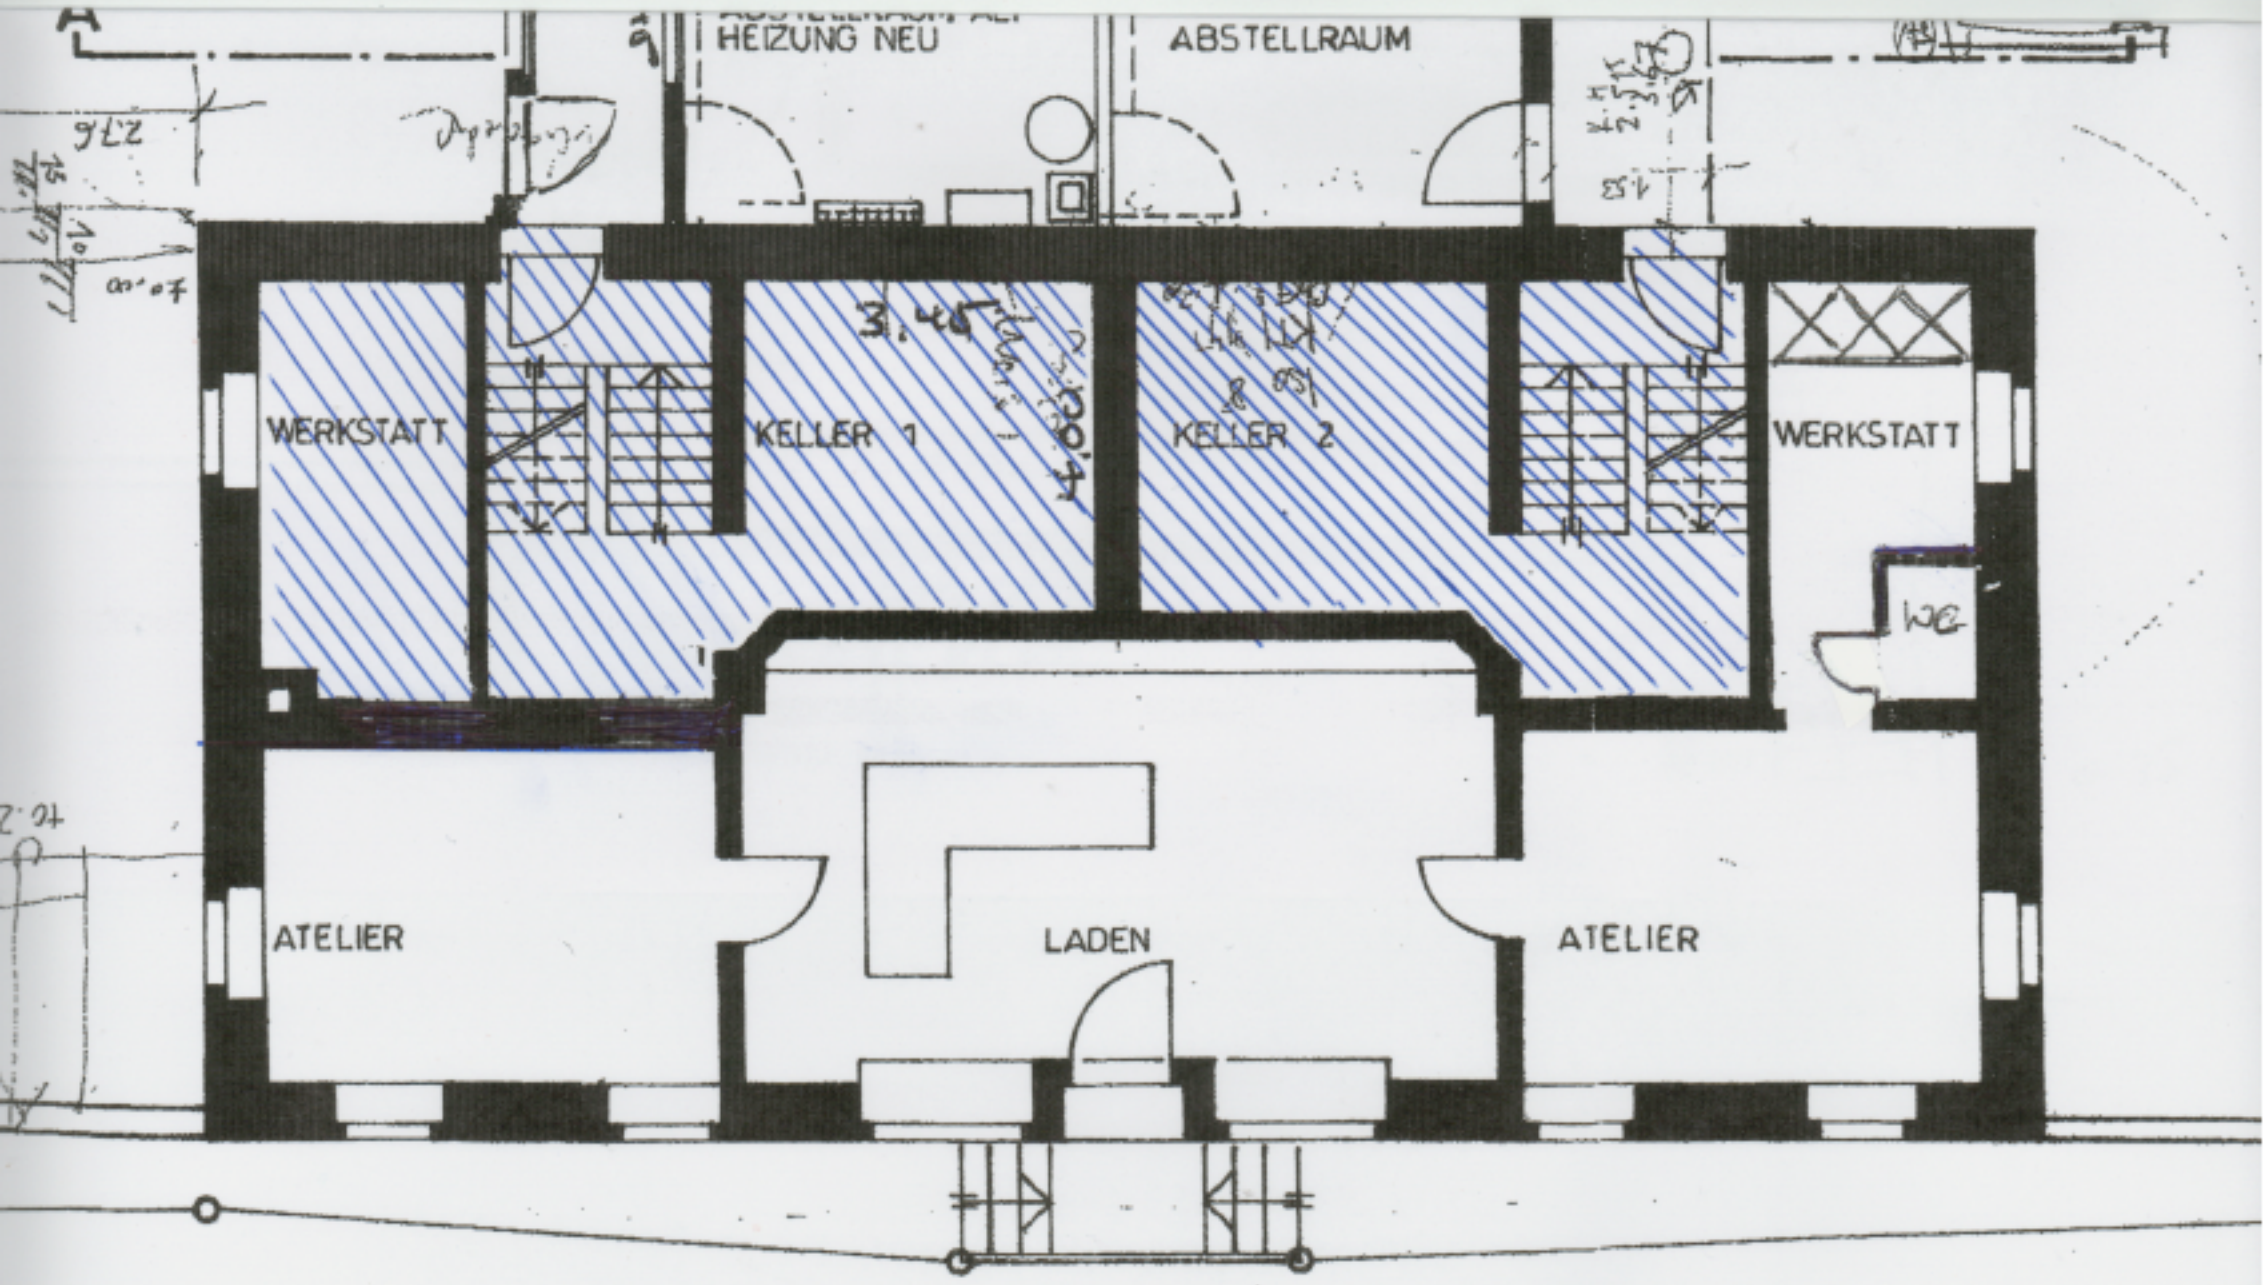
HEIZUNG NEU
ABSTELLRAUM
WERKSTATT
KELLER 1
KELLER 2
WERKSTATT
WC
ATELIER
LADEN
ATELIER