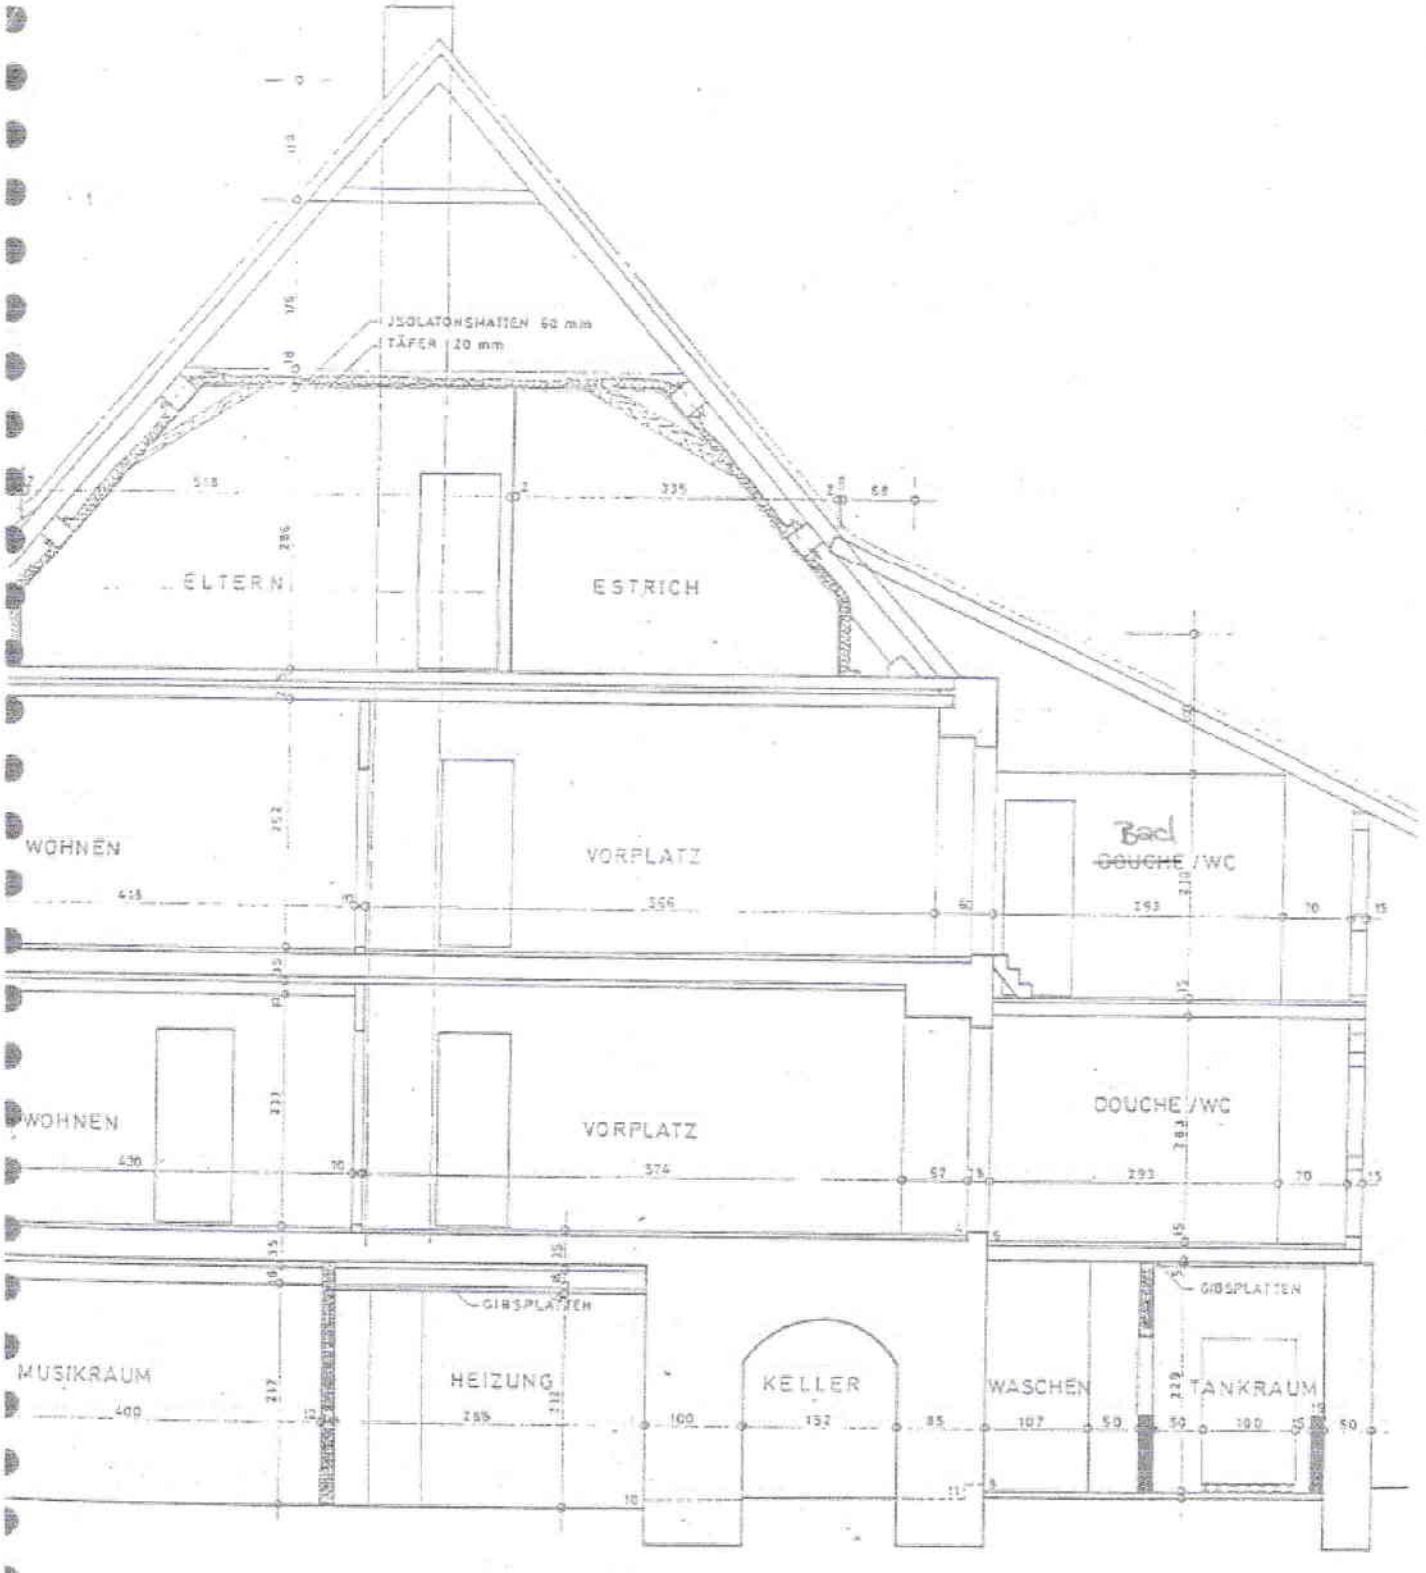
ISOLATIONSMATTEN 60 mm
TÄFER 20 mm
ELTERN
ESTRICH
WOHNEN
VORPLATZ
Bad
DOUCHE /WC
WOHNEN
VORPLATZ
DOUCHE /WC
GIPSPLATTEN
GIPSPLATTEN
MUSIKRAUM
HEIZUNG
KELLER
WASCHEN
TANKRAUM