


erdgeschoss

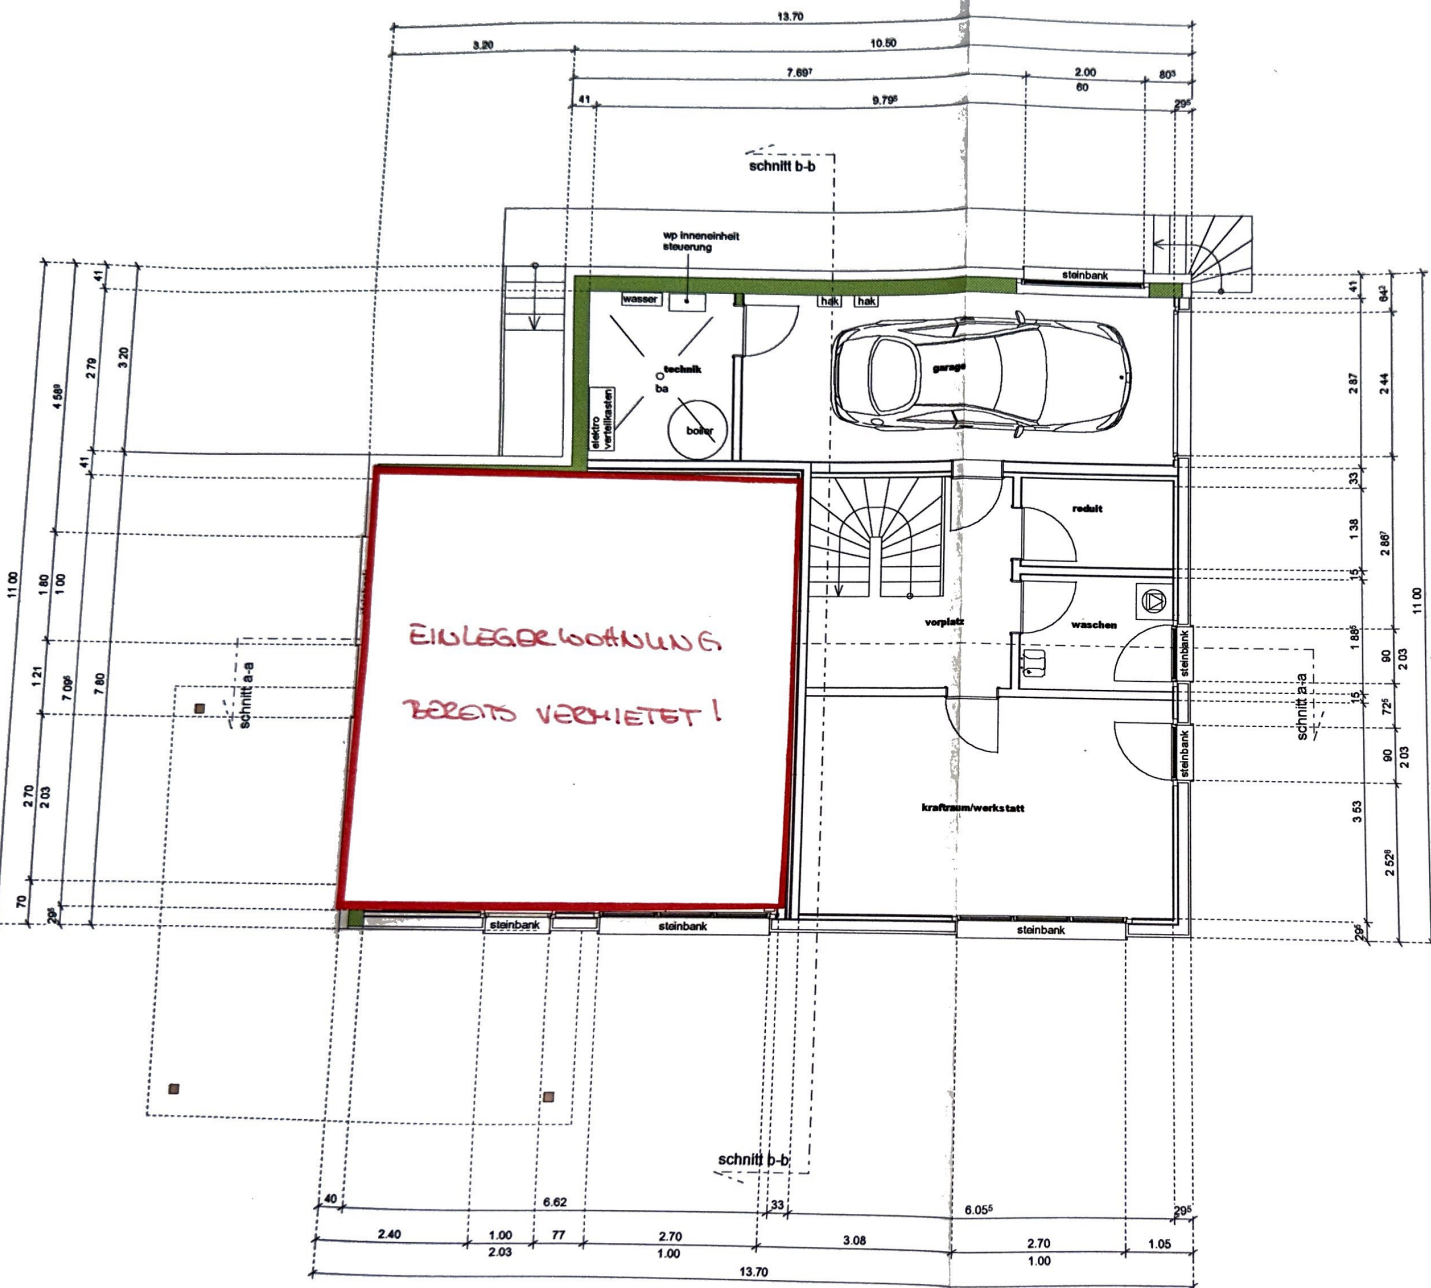

2 1/2 zimmer wohnung (1)

badzimmer
waschen
bf: 10.50m2
ff: -
b: platten
w: abrieb
d: läufer
boden roh:
boden fertig: +0.00

schlafzimmer
bf: 12.78 m2
ff: 1.80 m3
b: parkett
w: abrieb
d: läufer
boden roh:
boden fertig: +0.00


wohnen / essen / kochen
bf: 24.00 m2
ff: 10.22 m2
b: platten
w: abrieb
d: läufer
boden roh:
boden fertig: +0.00

5 1/2 zimmer wohnung (2)

technik
bf: 7.00m2
ff: -
b: überzug
w: beton/ backsteine
d: oeb-platte
boden roh:
boden fertig:
reduit
bf: 3.87 m2
ff: -
b: platten
w: abriebe
d: oeb-platte
boden roh:
boden fertig: +0.00


garage
bf: 21.00 m2
ff: 1.82 m2
b: überzug
w: beton/ backsteine
d: oeb-platte
boden roh:
boden fertig:
waschen
bf: 4.78 m2
ff: 1.83 m2
b: platten
w: abrieb
d: oeb-platte
boden roh:
boden fertig: +0.00

vorplatz
bf: 12.10 m2
ff: -
b: platten
w: abrieb
d: läufer
boden roh:
boden fertig: +0.00
kraftraum/werkstatt
bf: 21.38 m2
ff: 4.53 m2
b: überzug
w: backsteine
d: oeb-platte
boden roh:
boden fertig:

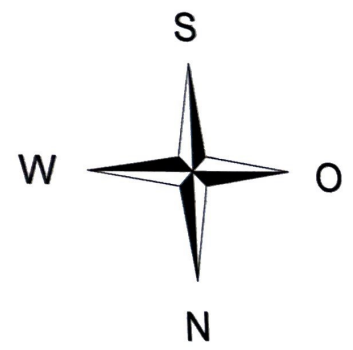


Wandaufbau zwischen Garage und reduit usw

obergeschoss

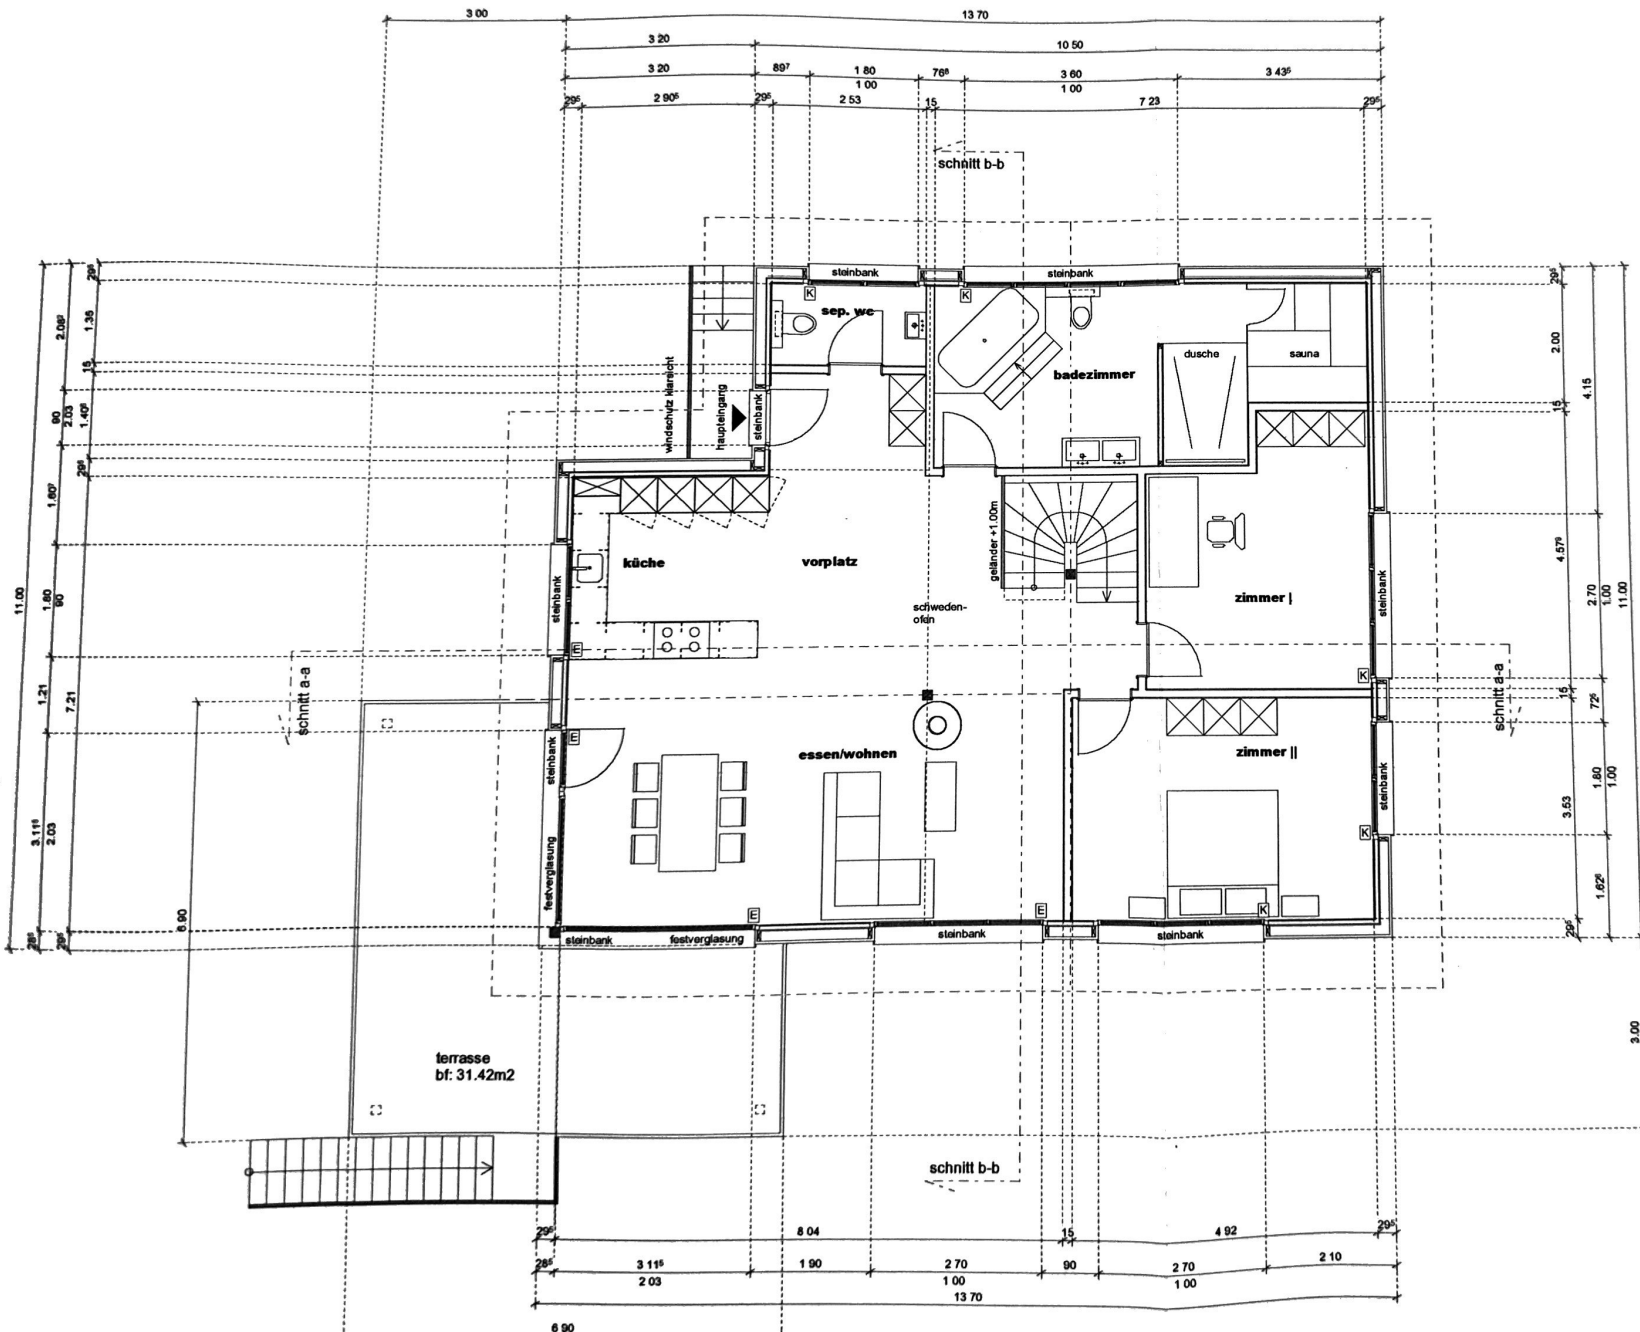


5 1/2 zimmer wohnung (2)

sep. wc	badezimmer	zimmer	zimmer
bf: 3.42 m ² ff: 1.80 m ²	bf: 15.07 m ² ff: 3.60 m ²	bf: 15.02m ² ff: 2.70 m ²	bf: 17.37m ² ff: 4.50 m ²
b: platten w: abrieb d: läufer boden fertig: boden roh:	b: platten w: abrieb d: läufer boden fertig: boden roh:	b: parkett w: abrieb d: läufer boden fertig: boden roh:	b: parkett w: abrieb d: läufer boden fertig: boden roh:
küche	vorplatz	essen/wohnen	
bf: 9.54m ² ff: 1.80 m ²	bf: 22.21m ² ff: -	bf: 39.24m ² ff: 15.36 m ²	
b: platten w: abrieb d: läufer boden fertig: boden roh:	b: platten w: abrieb d: läufer boden fertig: boeen roh:	b: platten w: abrieb d: läufer boden fertig: boden roh:	

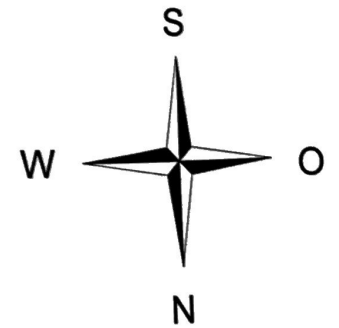

dachgeschoss

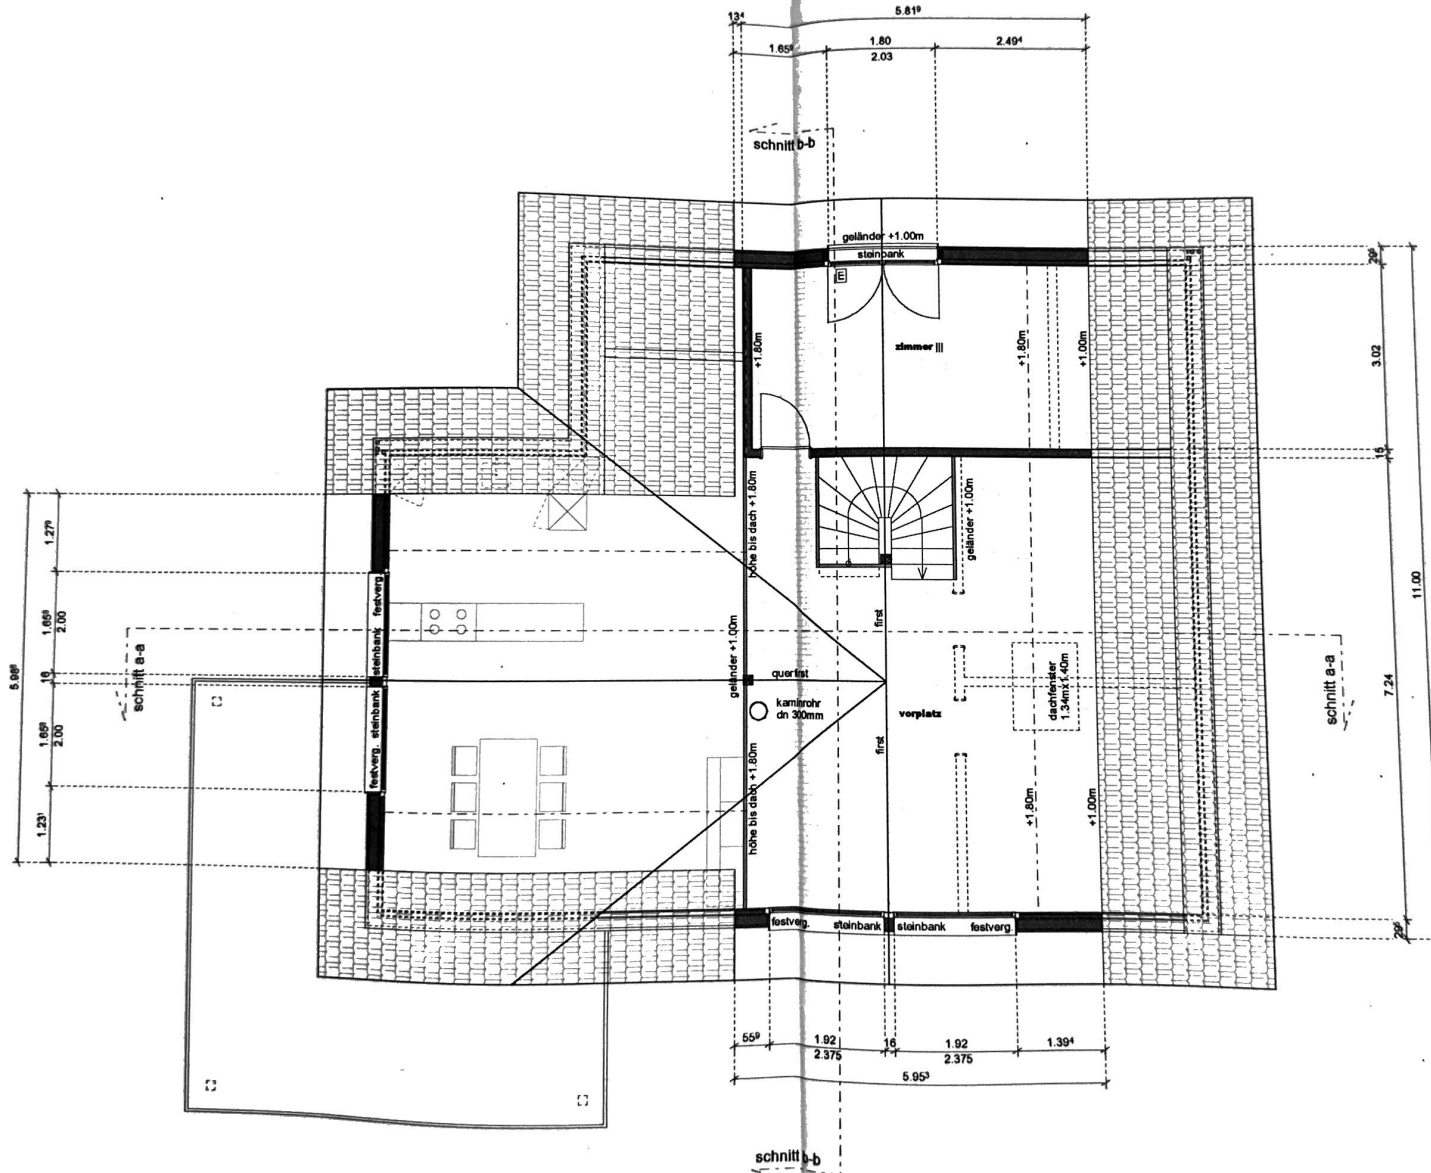

5 1/2 zimmer wohnung (2)

zimmer	vorplatz
bfl 17.12 m ²	bfl 37.27 m ²
ff 3.68 m ²	ff 7.22 m ²
b: parkett	b: parkett
w: abrieb	w: abrieb
d: bitter	d: bitter
boden fertig	boden fertig
boden roh:	boden roh:

