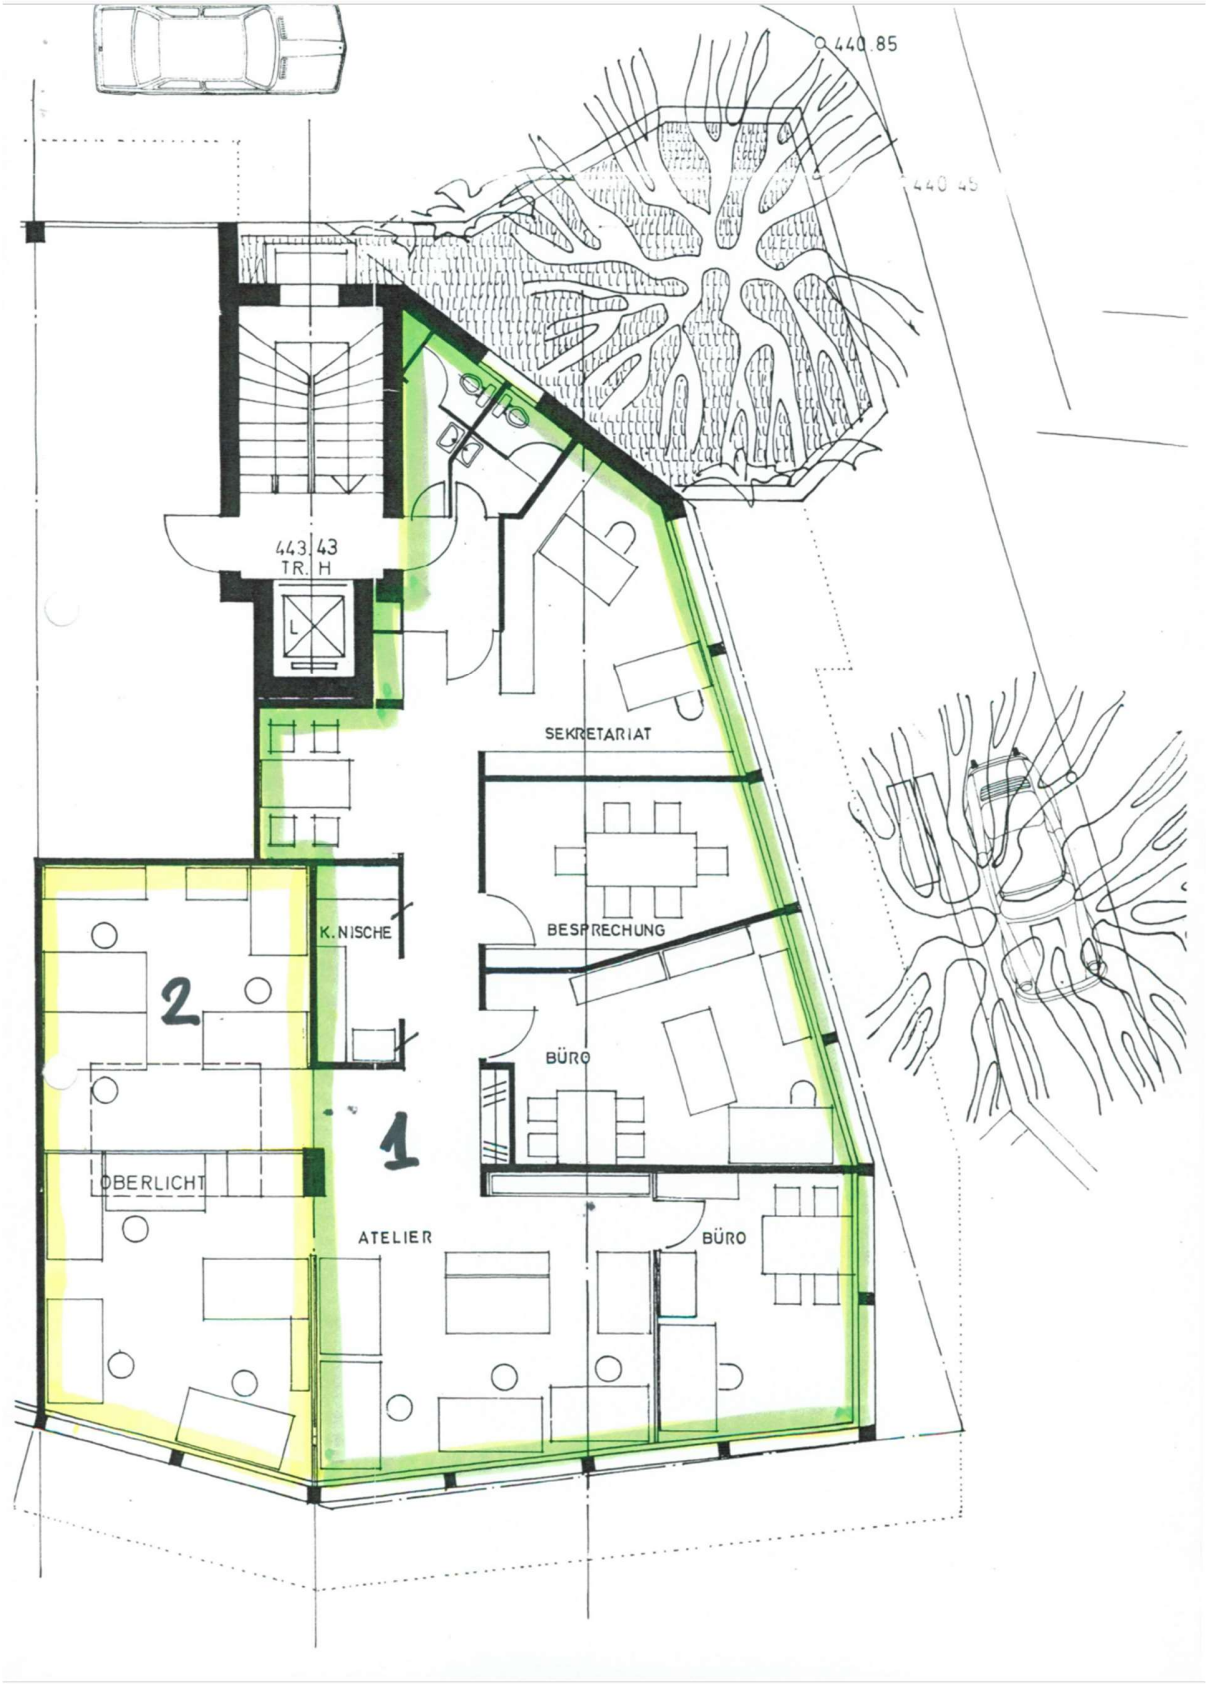
440.85
440.45
443.43
TR. H
L
SEKRETARIAT
K. NISCHE
BESPRECHUNG
2
BÜRO
1
OBERLICHT
ATELIER
BÜRO

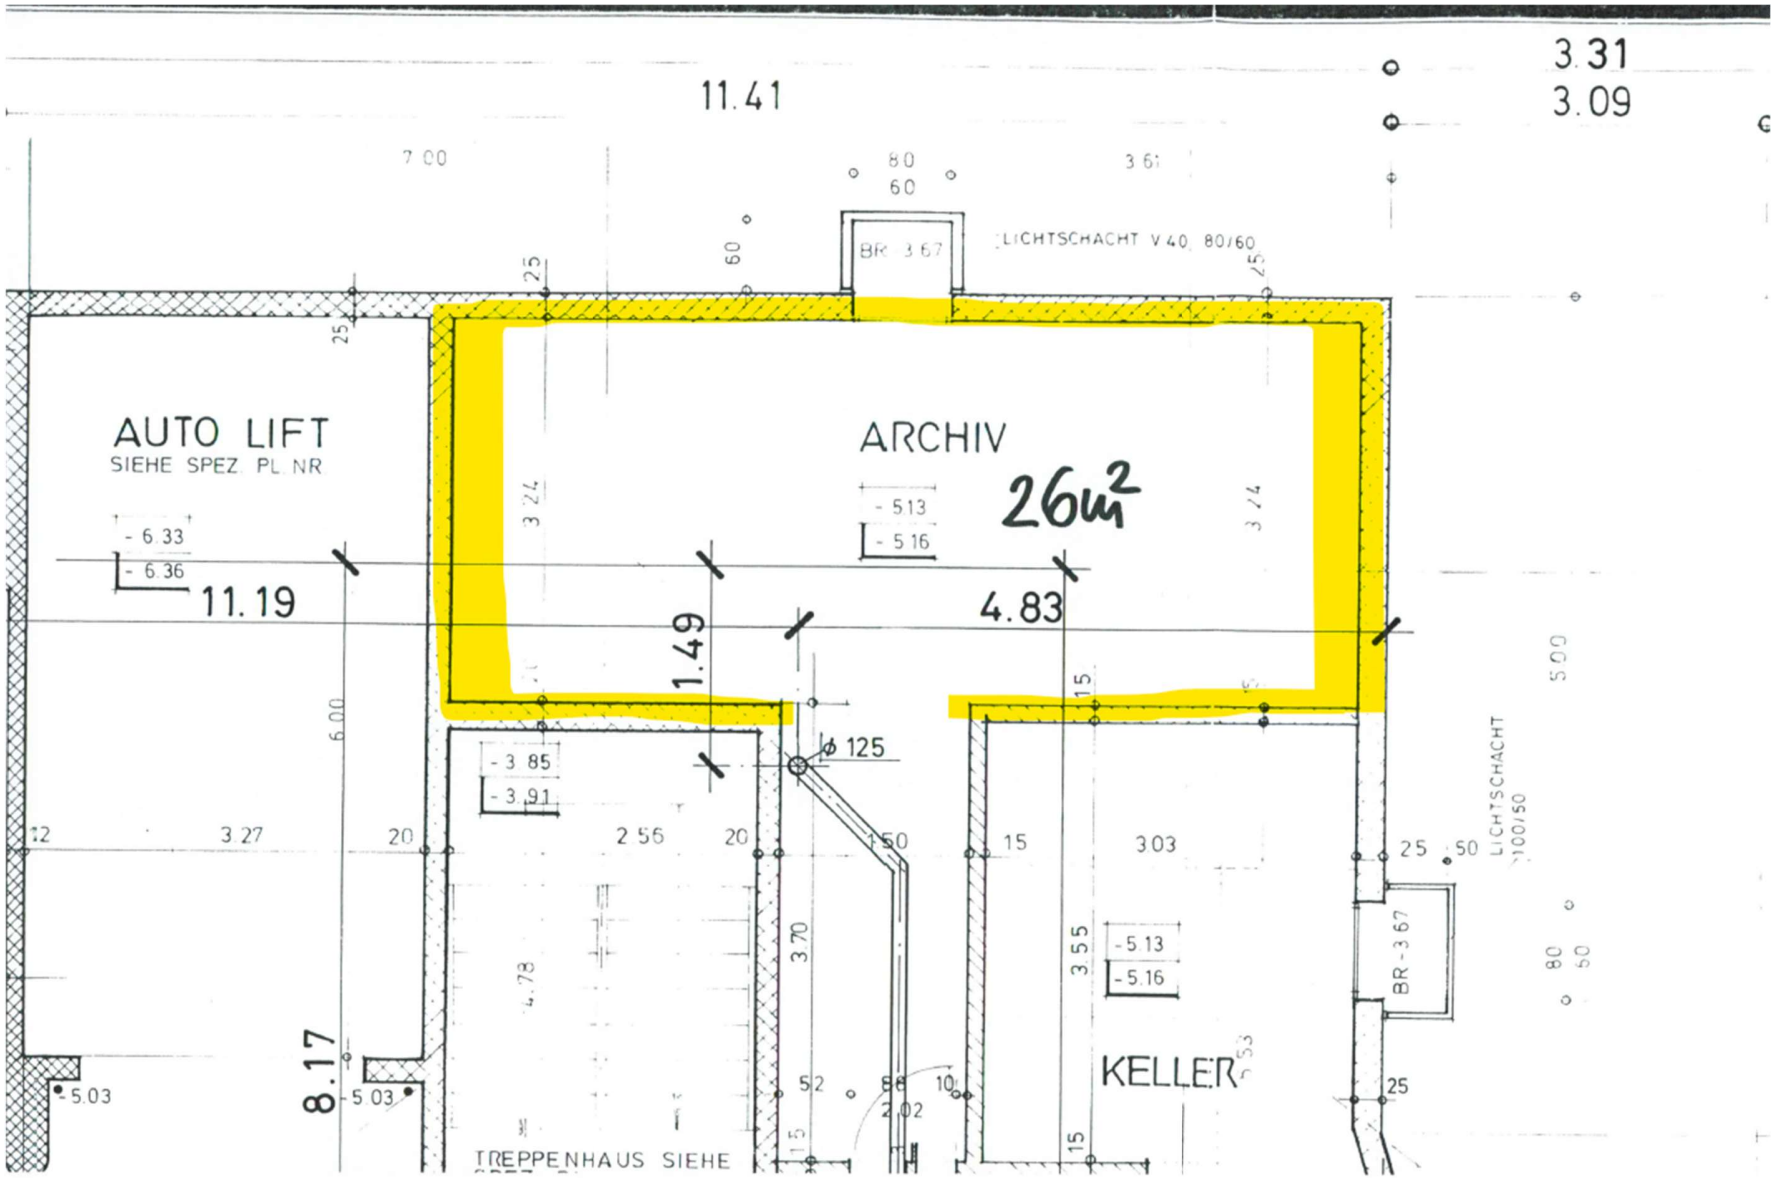
11.41
3.31
3.09
7.00
3.61
BR -3.67
LICHTSCHACHT V 40, 80/60
AUTO LIFT
SIEHE SPEZ. PL. NR
- 6.33
- 6.36
11.19
ARCHIV
26m²
- 5.13
- 5.16
3.24
4.83
1.49
6.00
- 3.85
- 3.91
ϕ 125
3.27
2.56
1.50
3.03
3.70
3.55
- 5.13
- 5.16
KELLER
BR -3.67
LICHTSCHACHT
100/50
5.00
8.17
- 5.03
- 5.03
TREPPENHAUS SIEHE