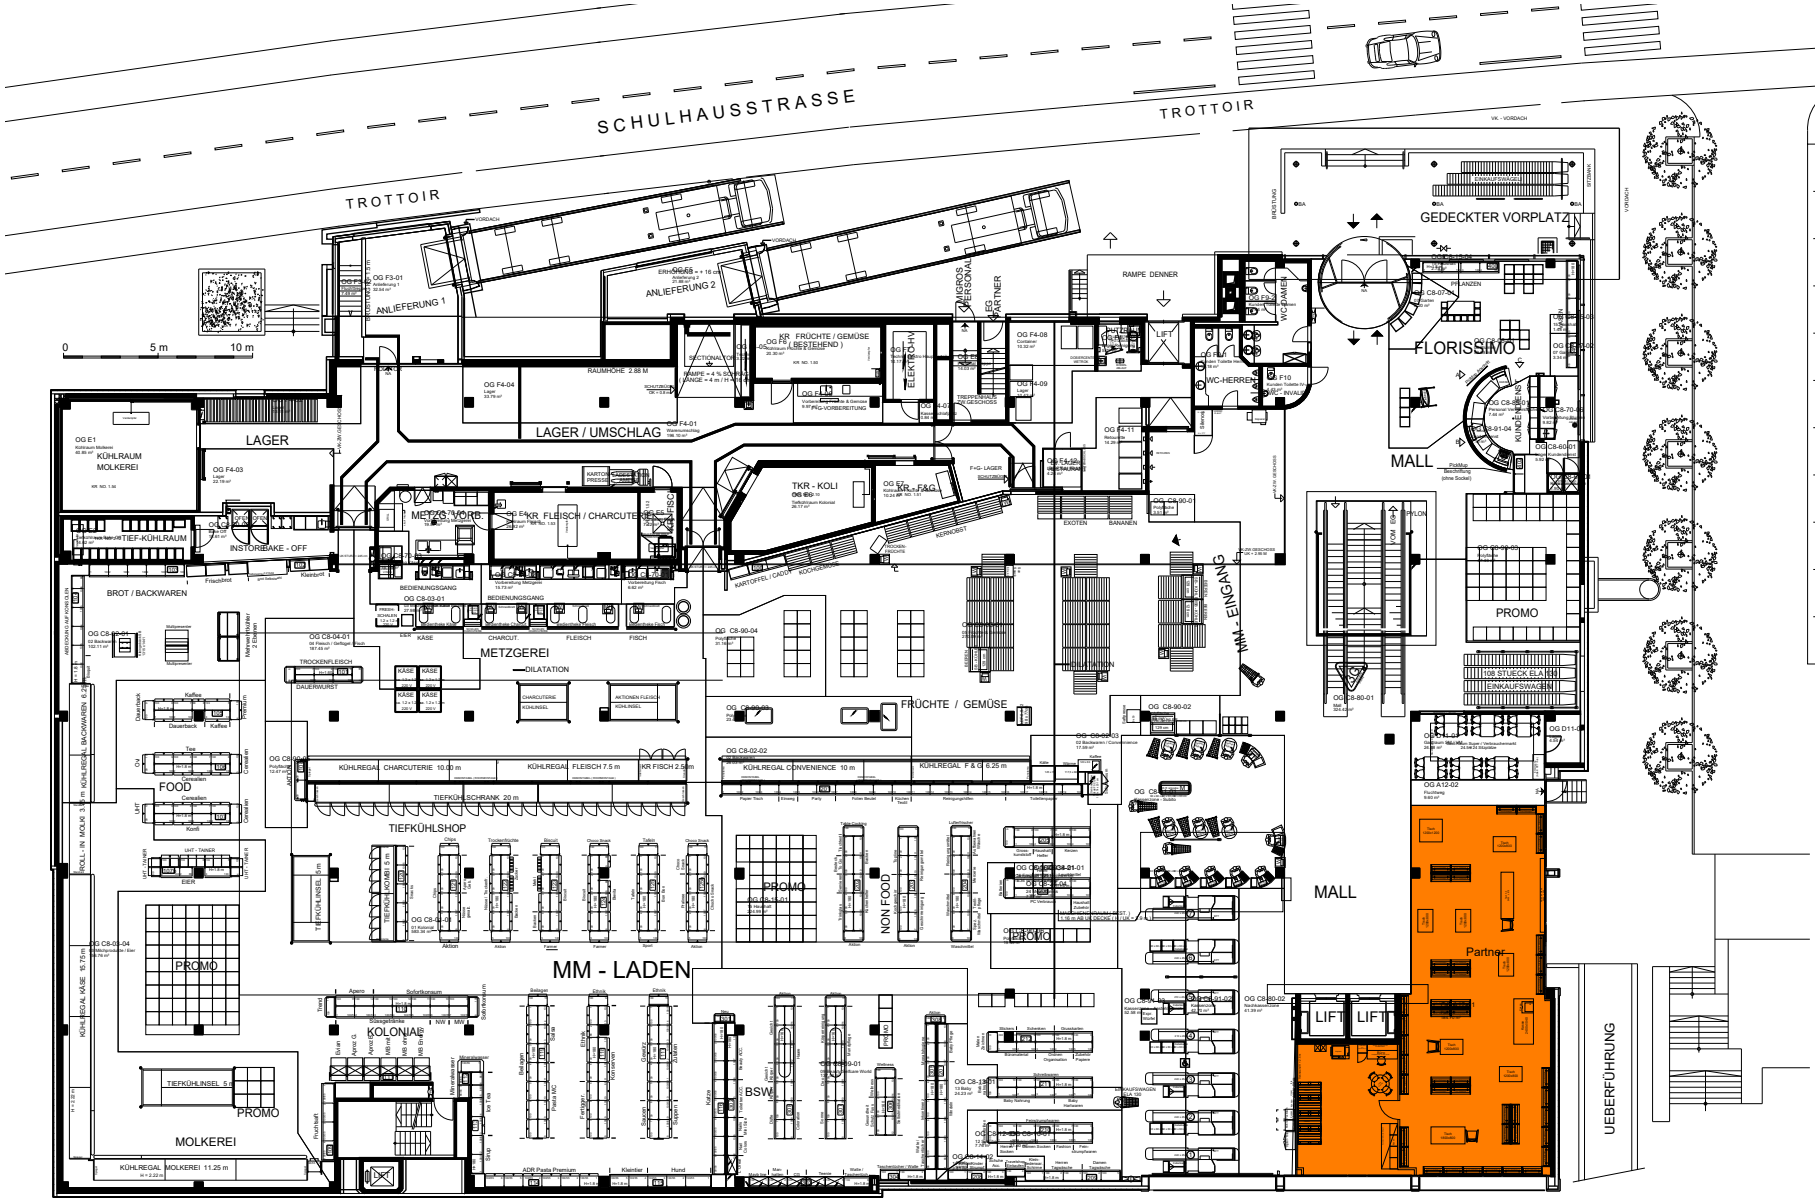

MIGROS	S0074300 G0074300, MM Ladengass		
	Ladengasse		OG 01
	Datum: 09.01.2023	Planersteller: Sever Sandra	MST: 1:400