




KELLER

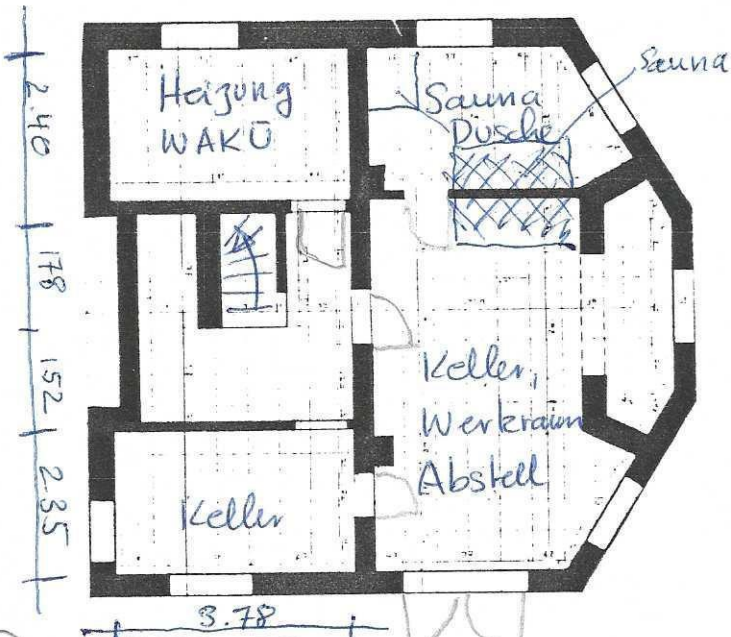


ERDGESCHOSS

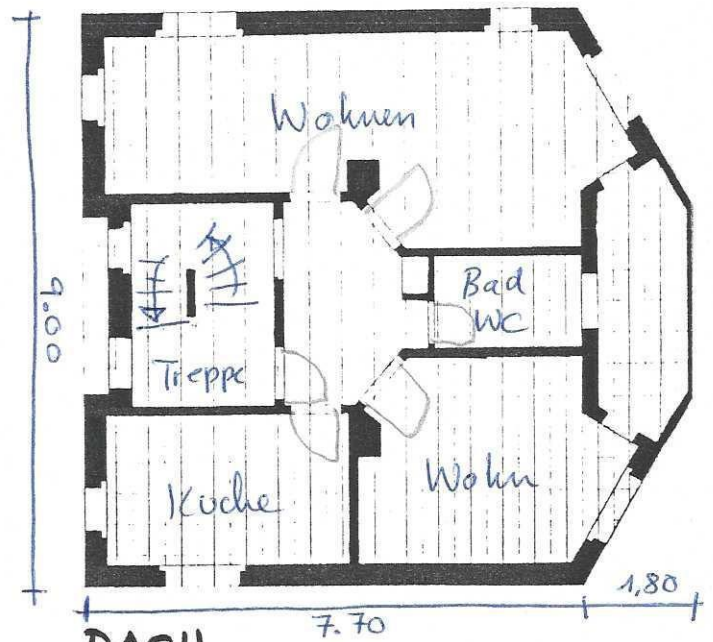

OBERGESCHOSS

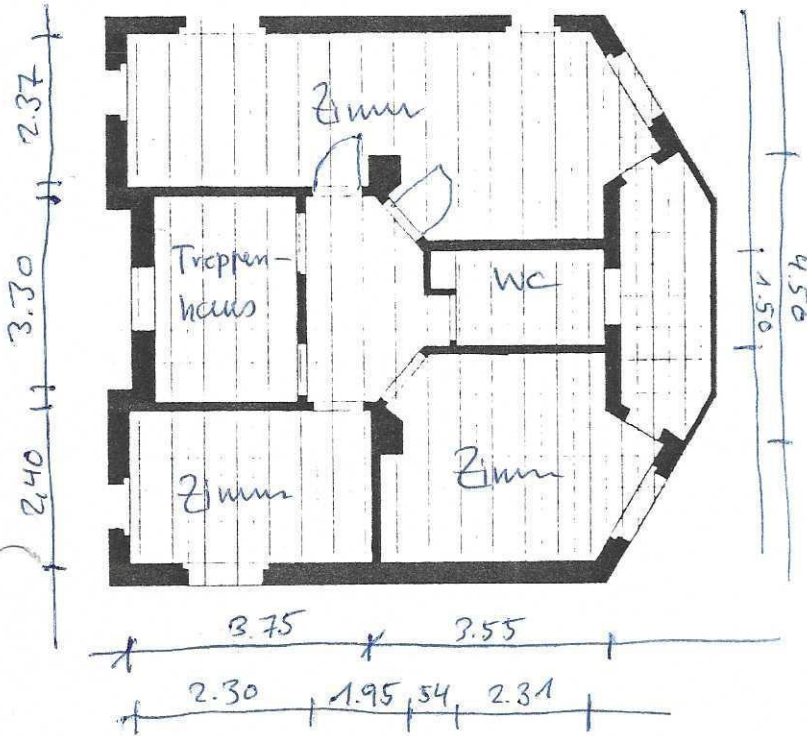

DACH

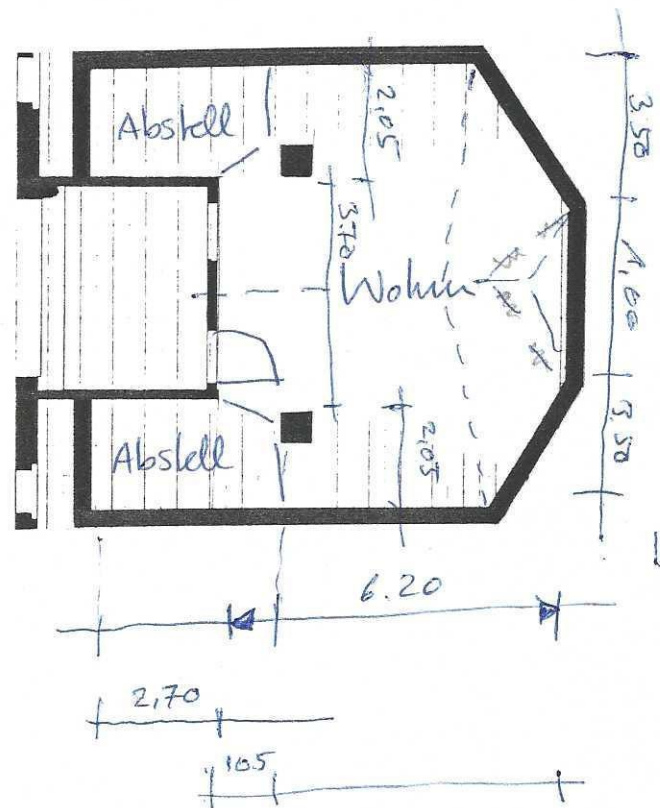

Dach
Kniestock
40 cm


Grundfläche Dach
~ 59 m²

T 200
Herzenthalstrasse

GEMEINDE DORNACH

SITUATION

1 : 500

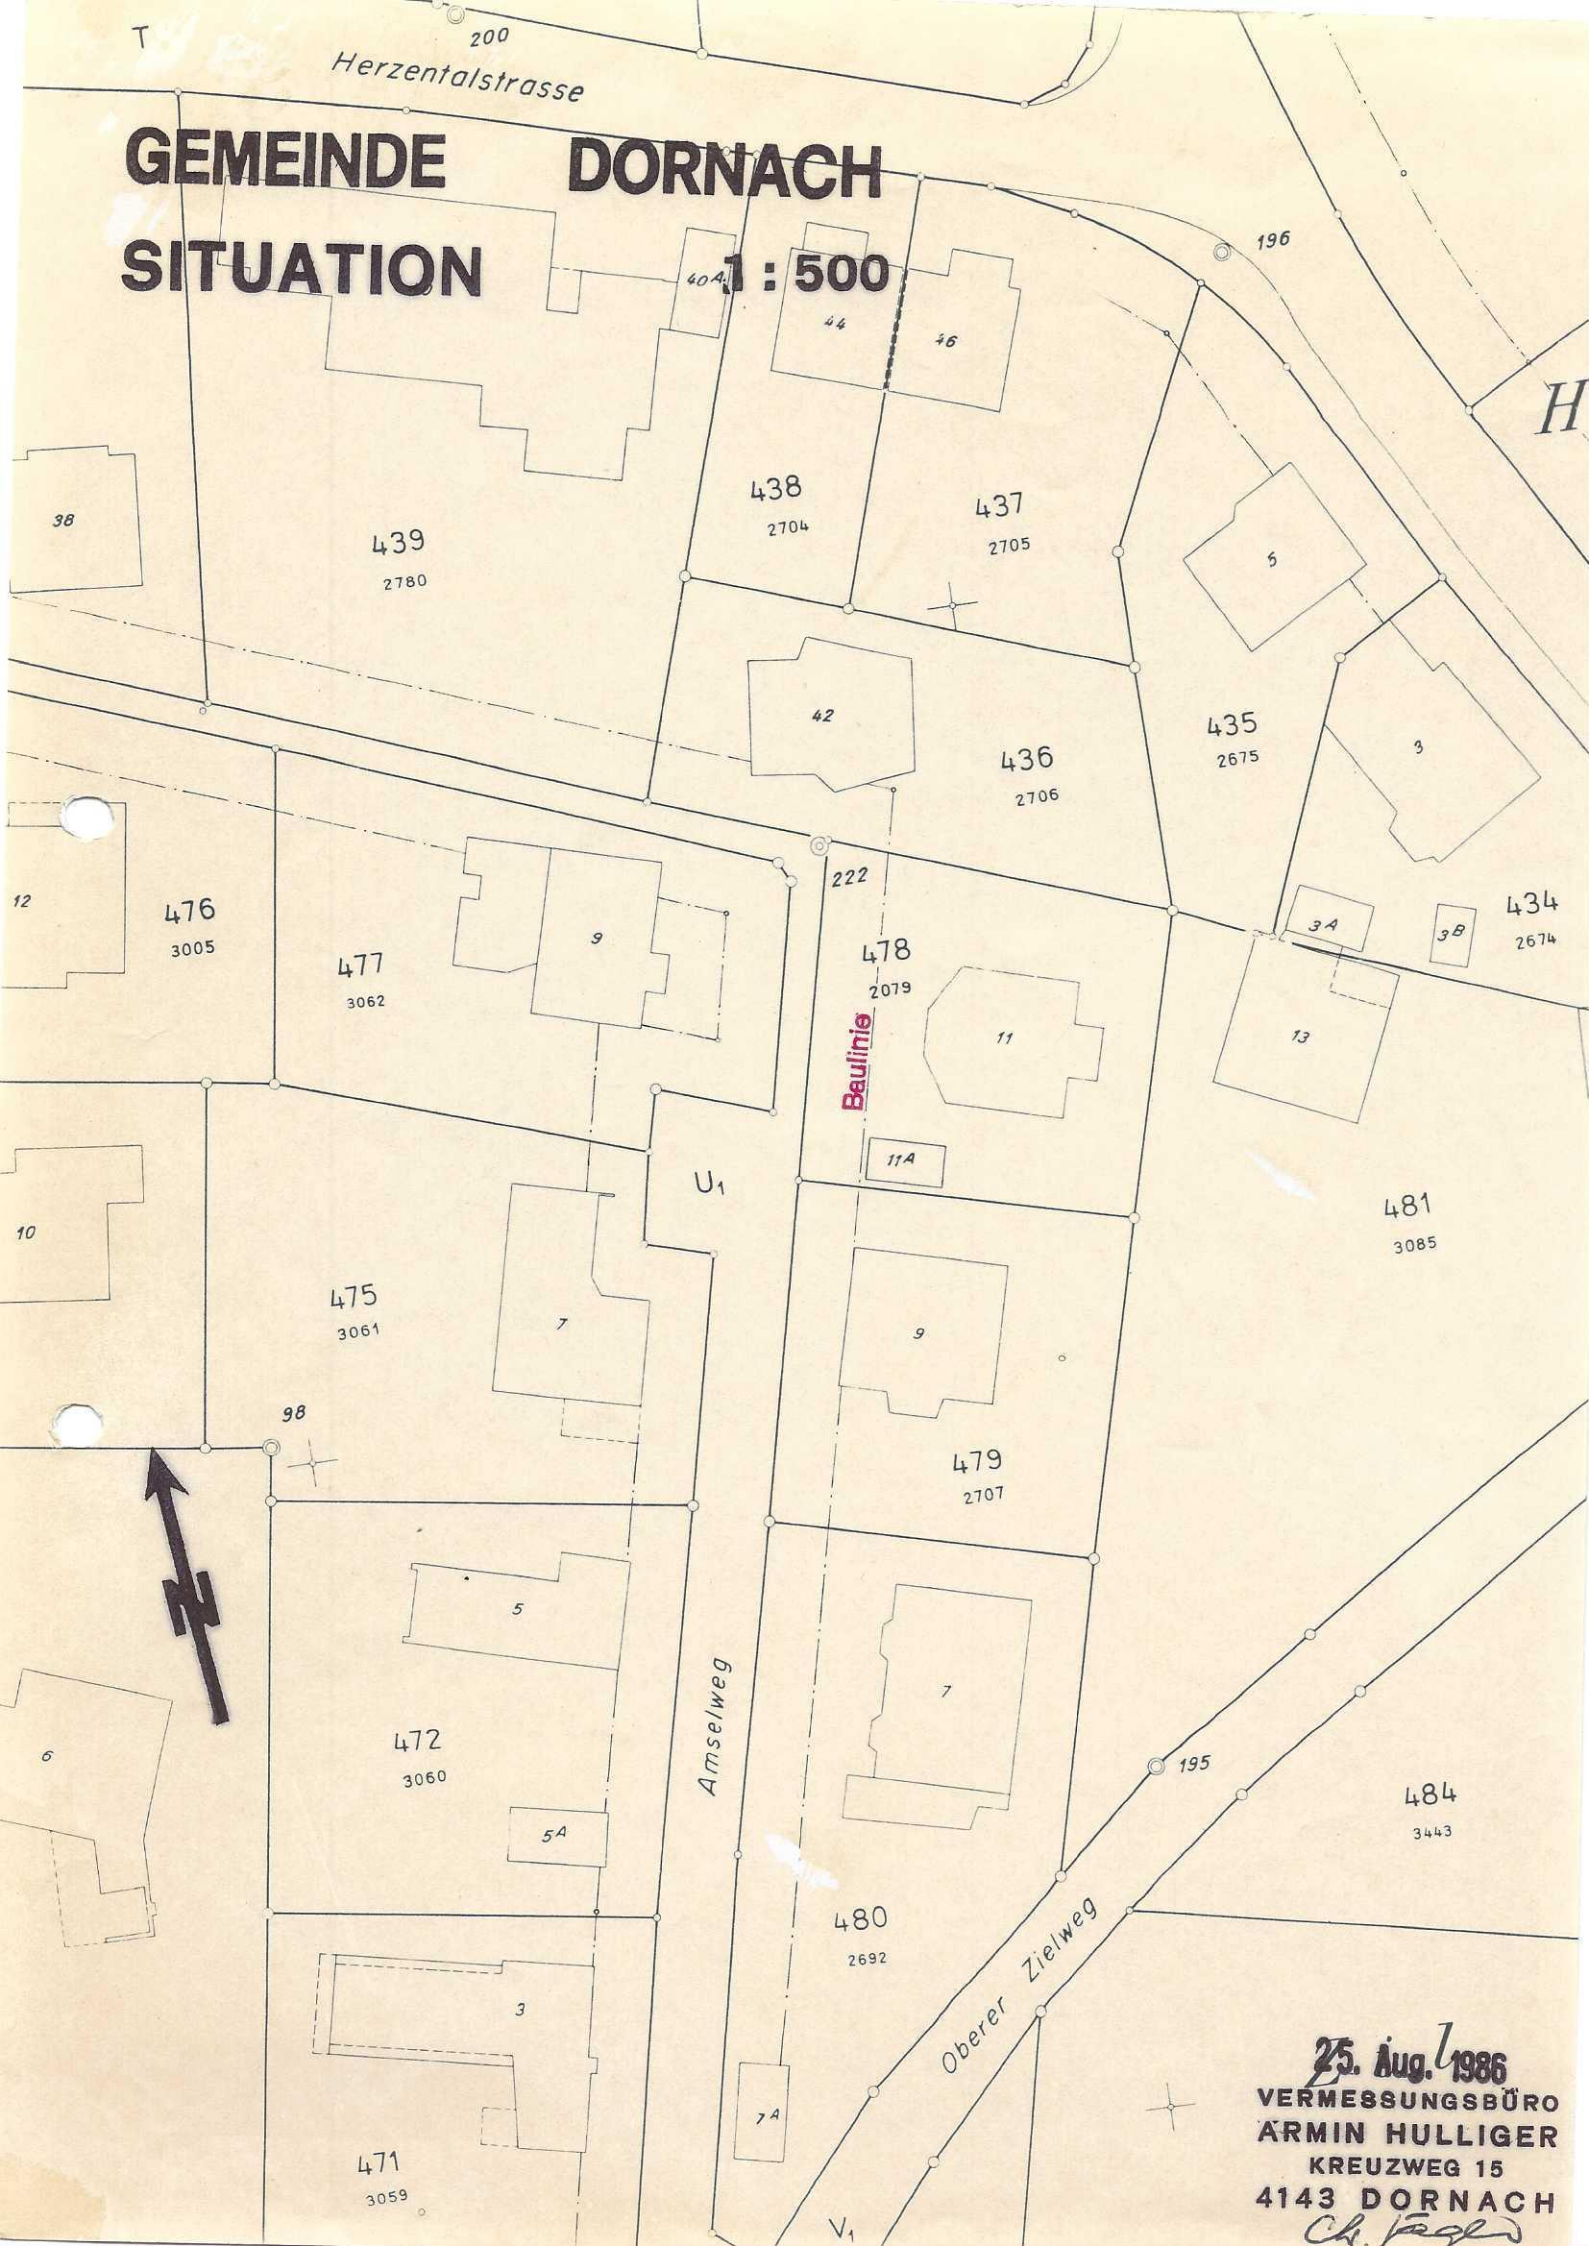

25. Aug. 1986
VERMESSUNGSBÜRO
ARMIN HULLIGER
KREUZWEG 15
4143 DORNACH
Ch. Fiedler