

**435 FAL ZU**

Objekt: Neubau MFH  
Fallacher 19, 8126 Zürikon

Bauherr: Annalies Heeb-Stiftung  
8700 Küsnacht

Eigentümer:

Architekt: architekturglarner GmbH  
8008 Zürich

**Vermietung**

**Untergeschoss**

Nummer: 435-510AF

Massstab: 1:100


Format: A3


Datum: 27.06.2023

Rev.:

Index: -

Gez.: ak

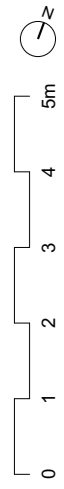

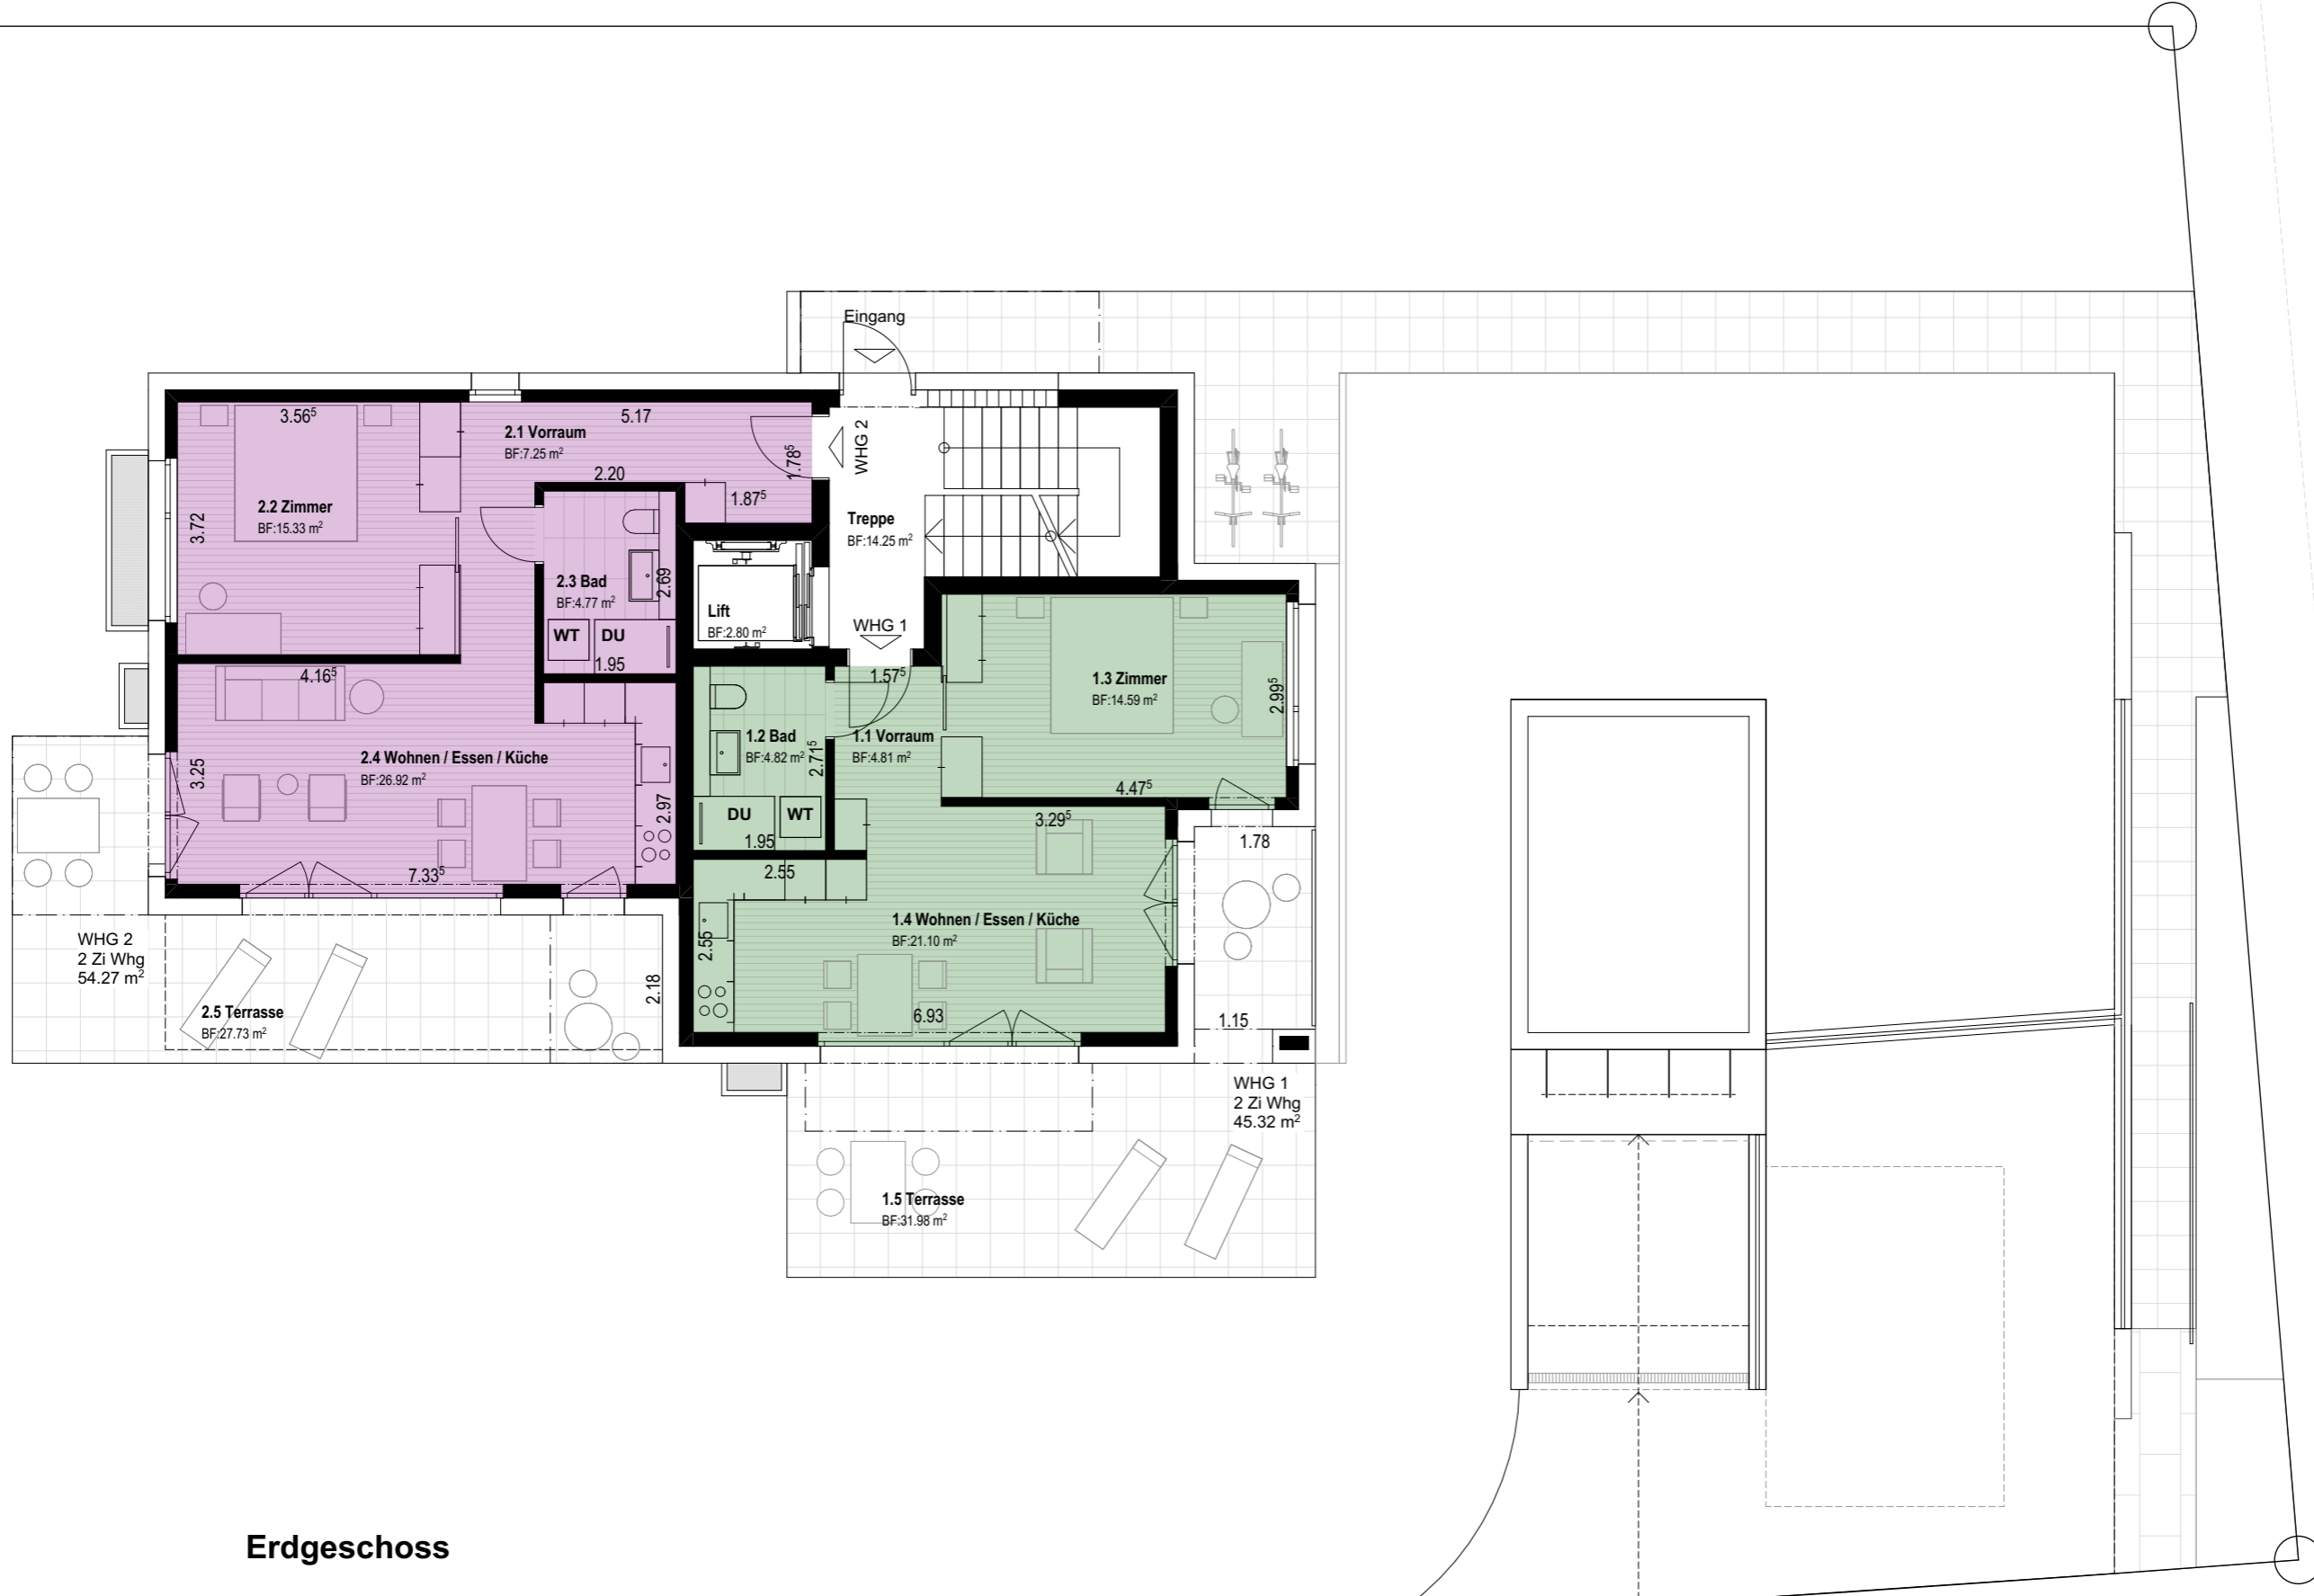

### 435 FAL ZU

Objekt: Neubau MFH  
Fallacher 19, 8126 Zumikon

Bauherr: Annalies Heeb-Stiftung  
8700 Küsnacht

Eigentümer:

Architekt: architekturglarner GmbH  
8008 Zürich

### Vermietung

### Erdgeschoss / Umgebung

Nummer: 435-520AF

Massstab: 1:100


Format: A3

Datum: 27.06.2023

Rev.:

Index:

Gez.: ak

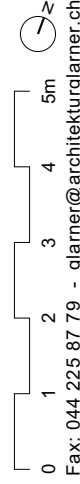

# Obergeschoss



## 435 FAL ZU

Objekt: Neubau MFH  
Fallacher 19, 8126 Zürikon

Bauherr: Annalies Heeb-Stiftung  
8700 Küsnacht

Eigentümer:

Architekt: architekturglarner GmbH  
8008 Zürich

## Vermietung

## Obergeschoss

Nummer: 435-530AF

Format: A3

Datum: 27.06.2023


Index:

Gez.: ak


**architekturglarner**

planen - bauen - gestalten - umnutzen

Dufourstrasse 122 - 8008 Zürich - Tel: 044 225 87 71 - Fax: 044 225 87 79 - glarner@architekturglarner.ch

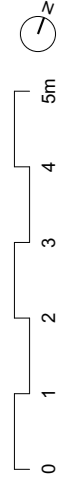

# Dachgeschoss

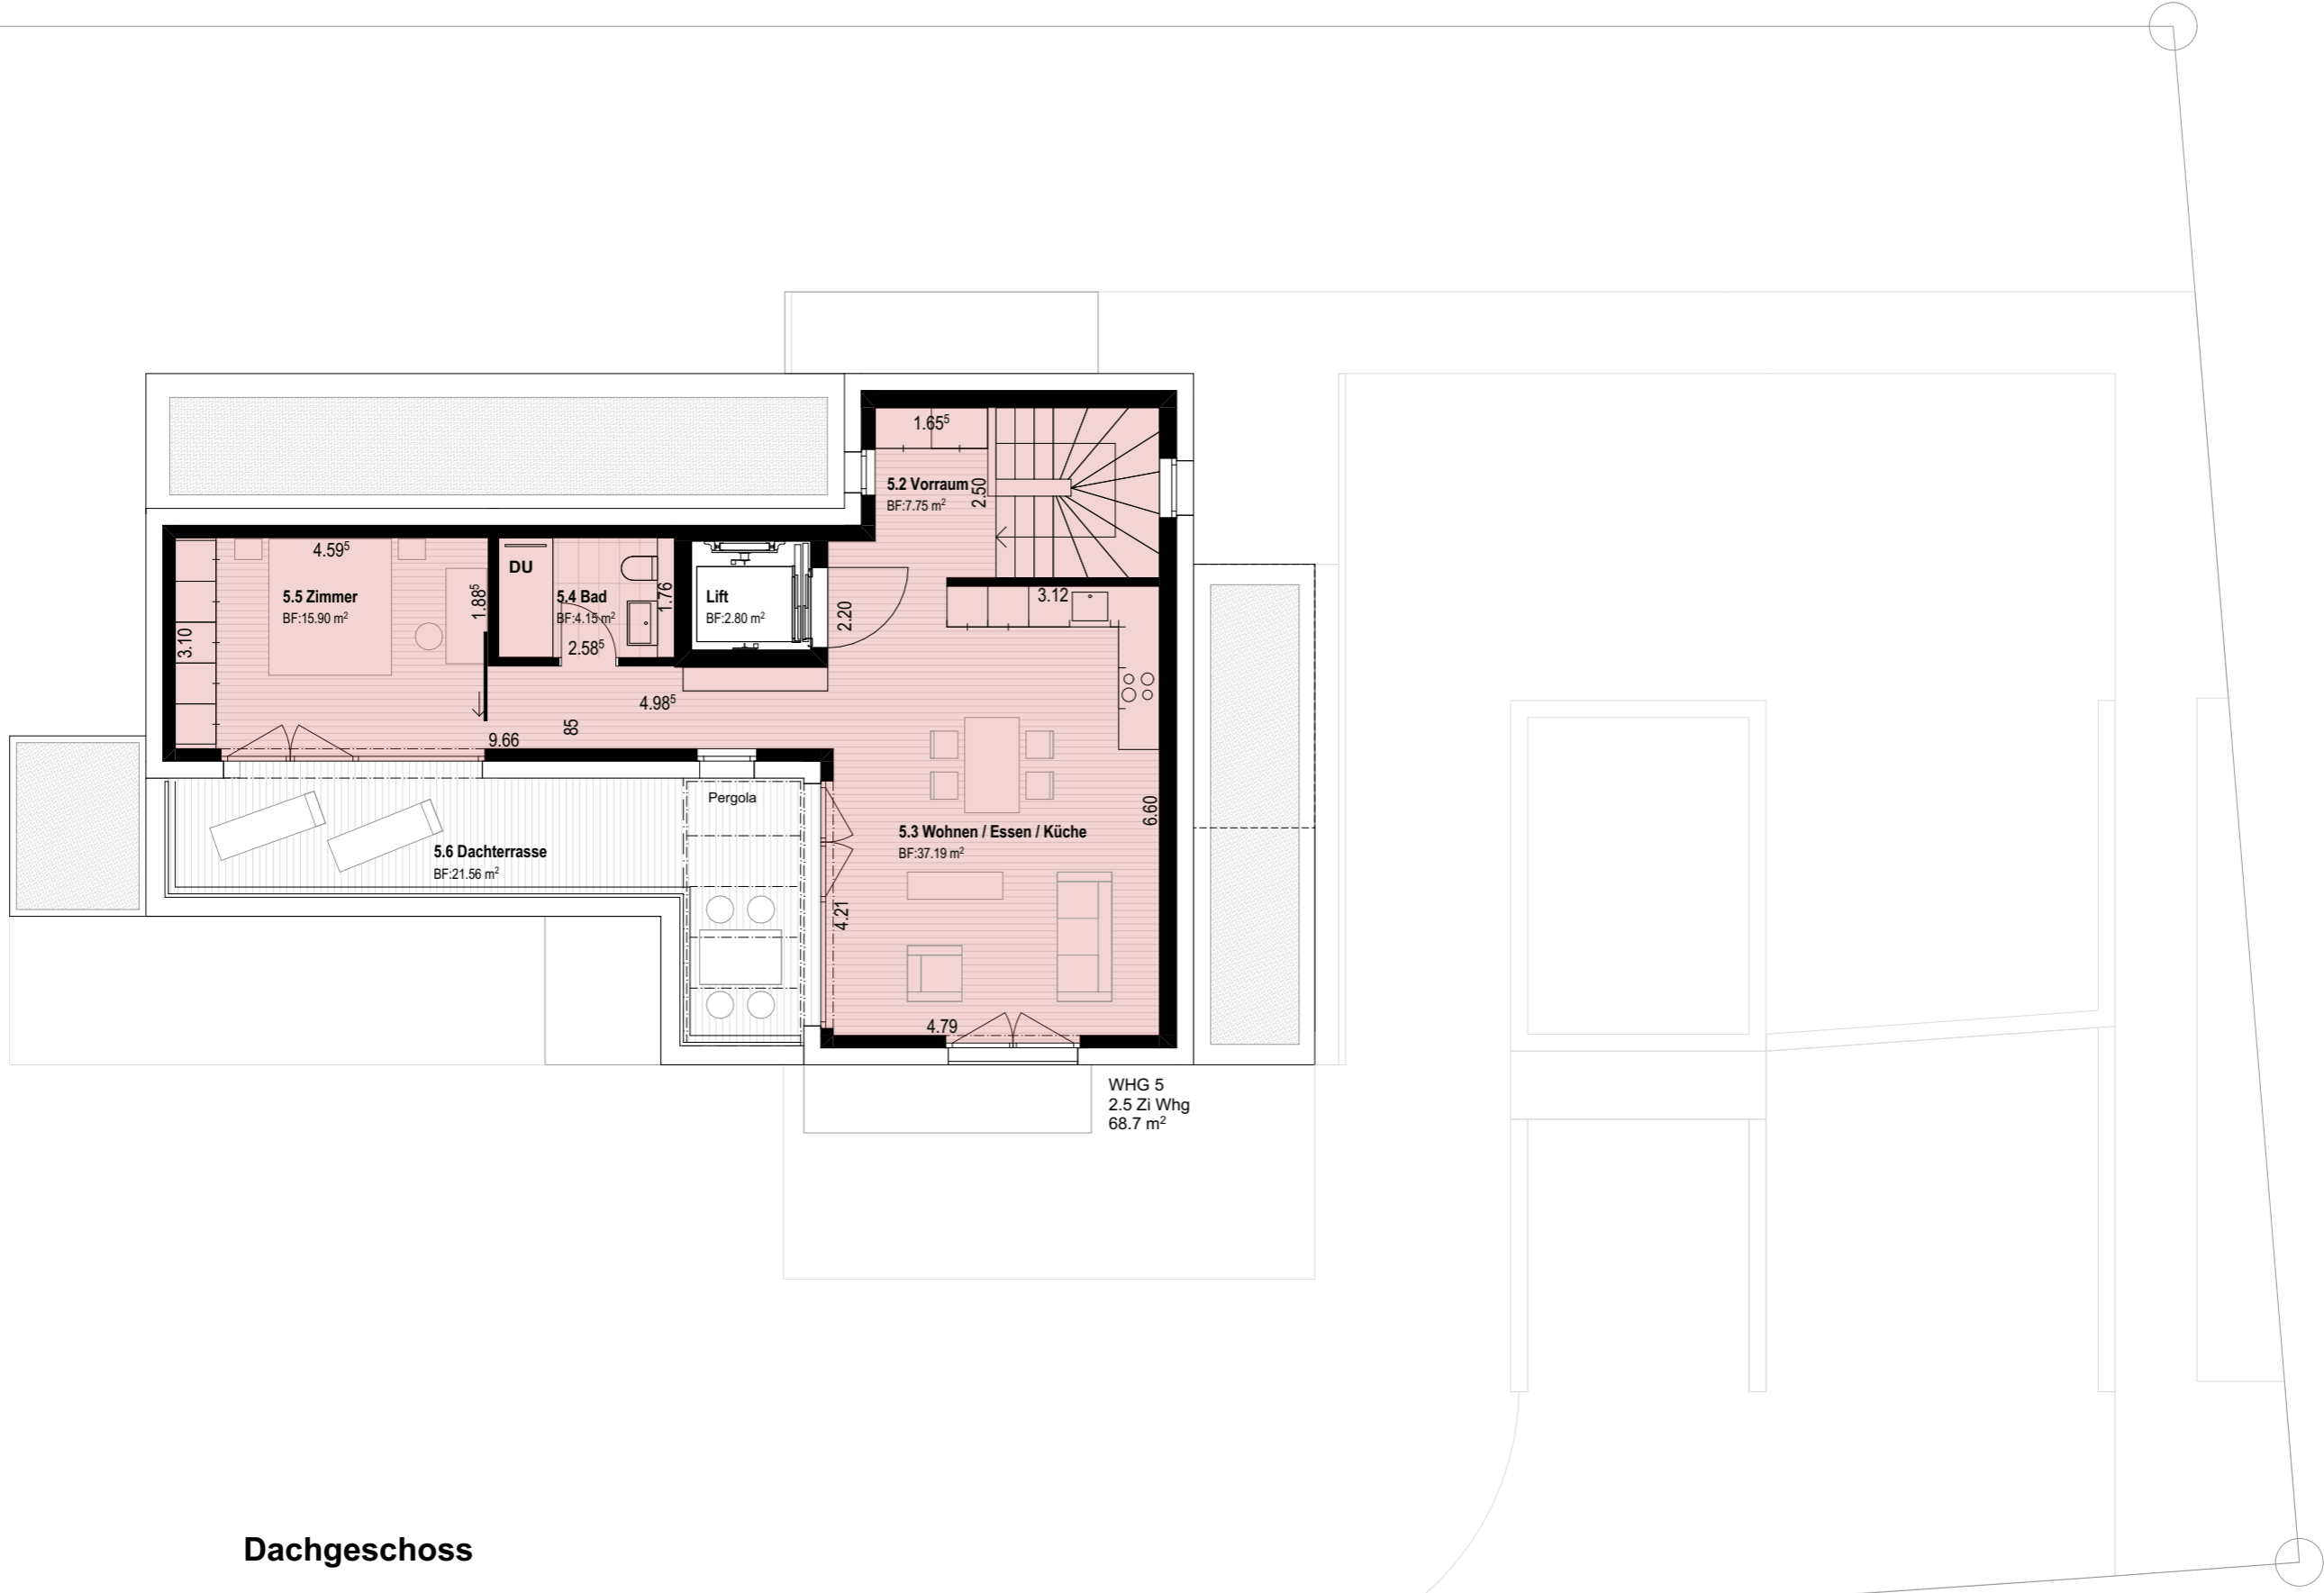

435 FAL ZU

Objekt: Neubau MFH  
Fallacher 19, 8126 Zürikon

Bauherr: Annalies Heeb-Stiftung  
8700 Küsnacht

Eigentümer:

Architekt: architekturglarner GmbH  
8008 Zürich

Vermietung

Dachgeschoss

Nummer: 435-540BE

Format: A3

Datum: 27.06.2023

Index:

Gez.: ak

architekturglarner

planen - bauen - gestalten - umnutzen

Dufourstrasse 122 - 8008 Zürich - Tel: 044 225 87 71 - Fax: 044 225 87 79 - glarner@architekturglarner.ch

