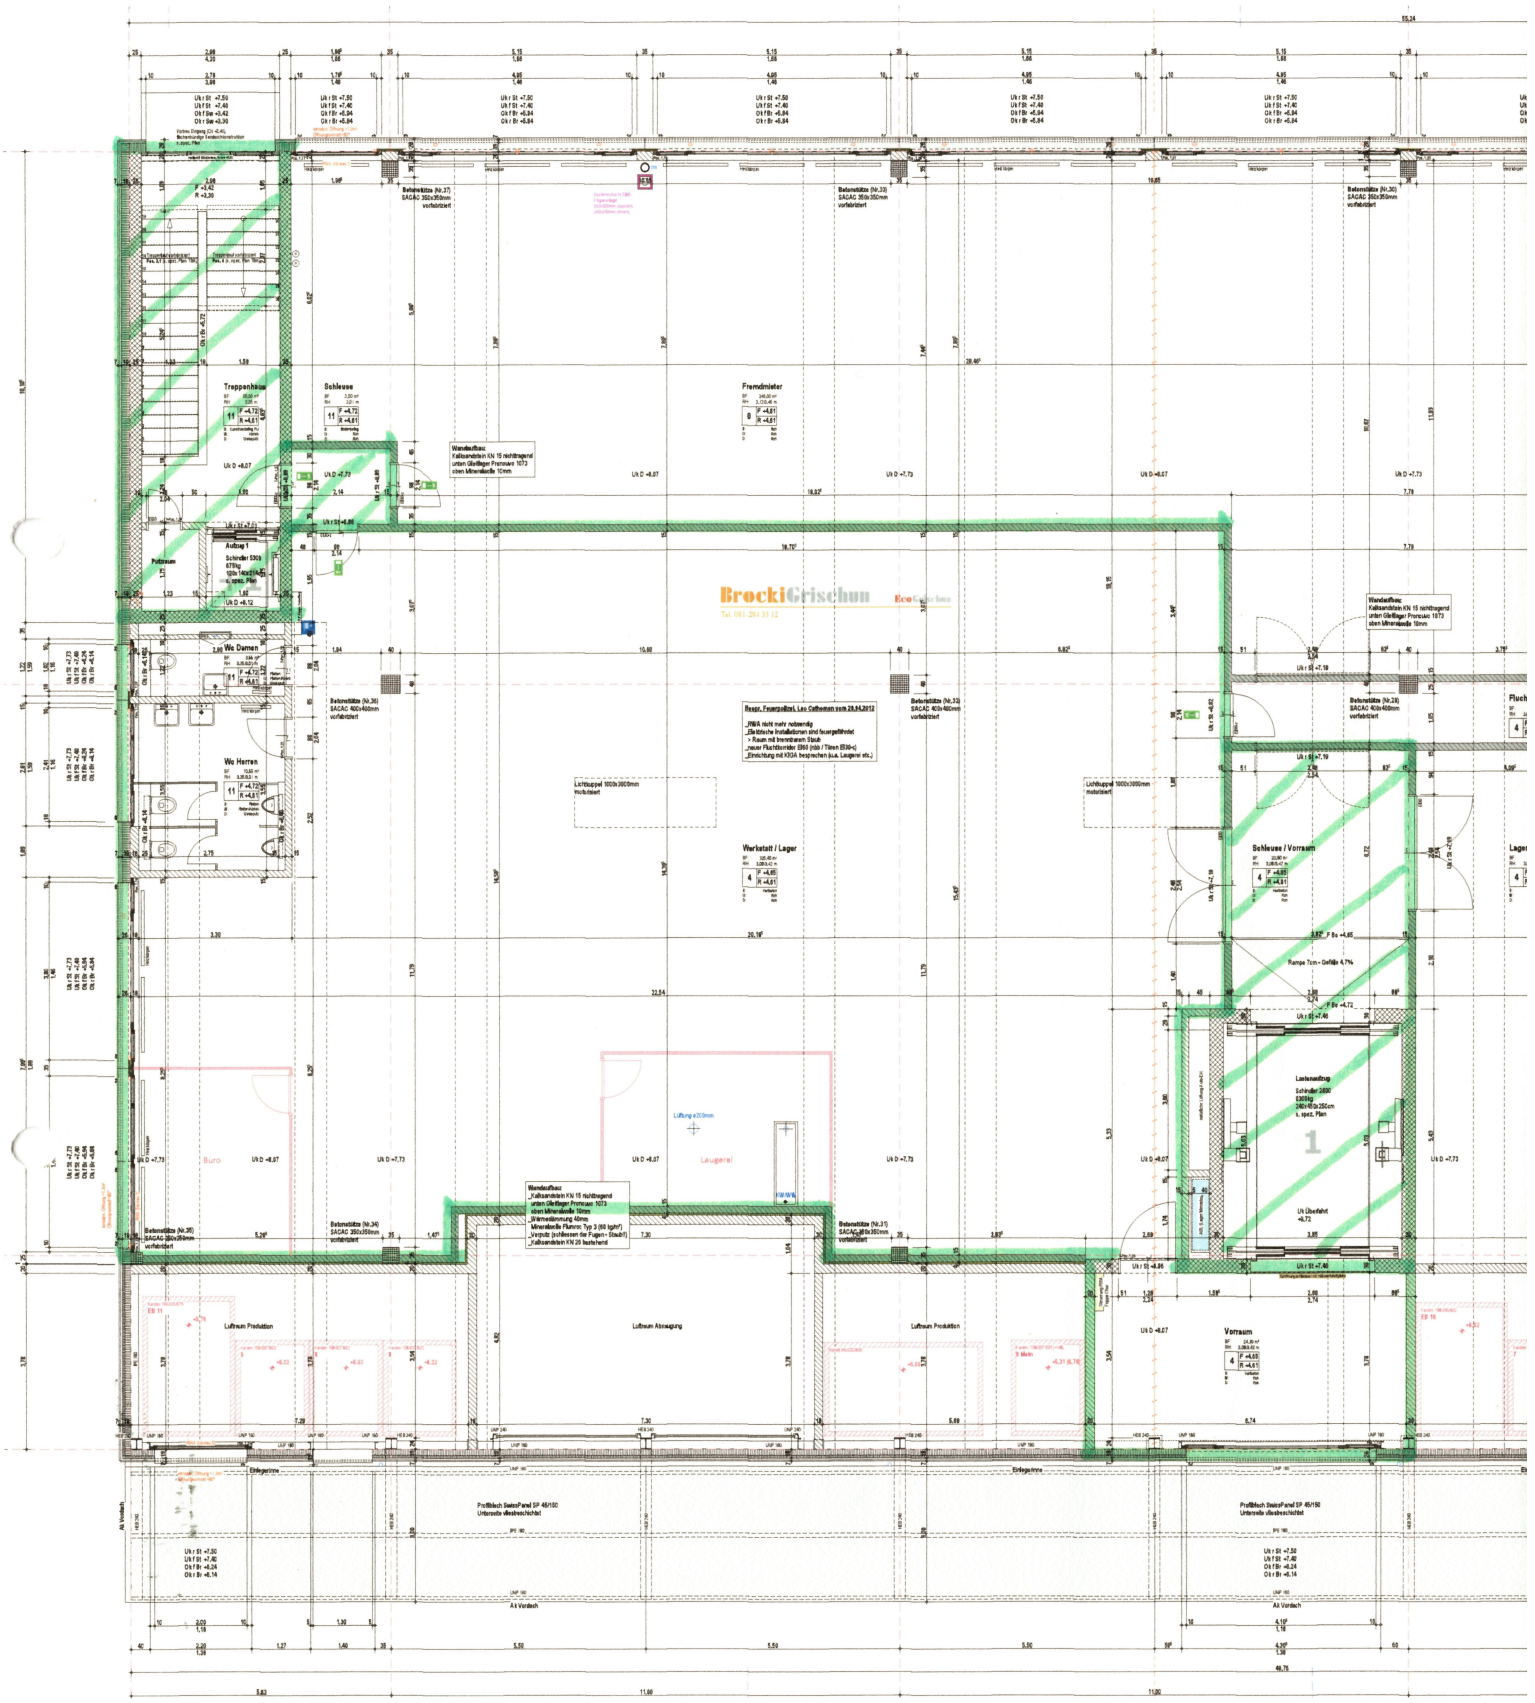
Treppenhaus
Schleuse
Fremdmieter
Putzraum
Aufzug 1
Wo Damen
Wo Herren
Werkstatt / Lager
Schleuse / Vorraum
Büro
Laugerei
Vorraum
Luftraum Produktion
Luftraum Absaugung
Luftraum Produktion
Erdgeschoss
Erdgeschoss
Betonstütze (Nr.37) SACAC 350x350mm vorfabriziert
Betonstütze (Nr.33) SACAC 350x350mm vorfabriziert
Betonstütze (Nr.30) SACAC 350x350mm vorfabriziert
Betonstütze (Nr.36) SACAC 400x400mm vorfabriziert
Betonstütze (Nr.32) SACAC 400x400mm vorfabriziert
Betonstütze (Nr.29) SACAC 400x400mm vorfabriziert
Betonstütze (Nr.35) SACAC 350x350mm vorfabriziert
Betonstütze (Nr.34) SACAC 350x350mm vorfabriziert
Betonstütze (Nr.31) SACAC 350x350mm vorfabriziert
Wandaufbau: Kalksandstein KN 15 nichttragend unten Glättiger Premauer 1073 oben Mineralwolle 10mm
Wandaufbau: Kalksandstein KN 15 nichttragend unten Glättiger Premauer 1073 oben Mineralwolle 10mm
Wandaufbau: _Kalksandstein KN 15 nichttragend _unten Glättiger Premauer 1073 _oben Mineralwolle 10mm _Wärmedämmung 40mm _Mineralwolle Flamro Typ 3 (60 kg/m³) _Verputz (schliessen die Fugen= Staubfr) _Kalksandstein KN 20 tragend
Resgr. Feuerpolizei, Leo Cathomen vom 28.04.2012
_RWA nicht mehr notwendig _Elektrische Installationen sind feuergefährdet > Raum mit brennbarem Staub _neuer Fluchtkorridor EI60 (nbb / Tilmann EI30-c) _Einrichtung mit KGA besprechen (z.u. Laugerei etc.)
Lichtkuppel 1600x3000mm montiert
Lichtkuppel 1600x3000mm montiert
Lastenaufzug Schindler 5400 5200kg 240x450x250cm s. spez. Plan
Rampe 7cm - Gefälle 4,7%
Profilblech SteinPanel SP 45/150 Unterseite vliesbeschichtet
Profilblech SteinPanel SP 45/150 Unterseite vliesbeschichtet
Alt Vordach
Alt Vordach
BrockiGrischun
Eco Grischun
Tel. 081 284 33 12