



Estratto del Catasto delle restrizioni di
diritto pubblico della proprietà (Catasto
RDPP)

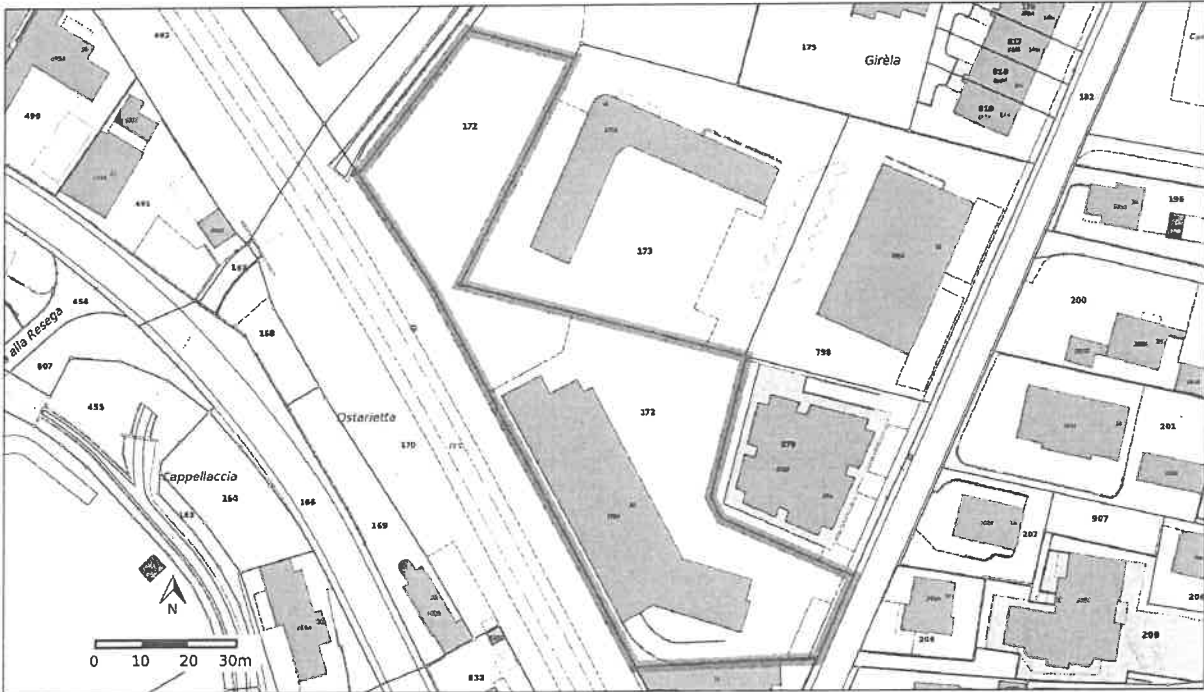


Numero del fondo	172
Tipo di fondo	Bene immobile
E-GRID	CH309507160233
Comune (N. UST)	Lamone (5189)
Sezione	-
Superficie	4688 m²
Stato della misurazione ufficiale	11.10.2023

Numero dell'estratto	a1d669bc-faab-4825-8db7-faf00419661e
Data di redazione dell'estratto	22.11.2023
Organo responsabile del Catasto	Ufficio della geomatica Via Franco Zorzi 13 6501 Bellinzona https://www4.ti.ch/dt/sg/sai/ugeo/ufficio/

Prospetto nord-est

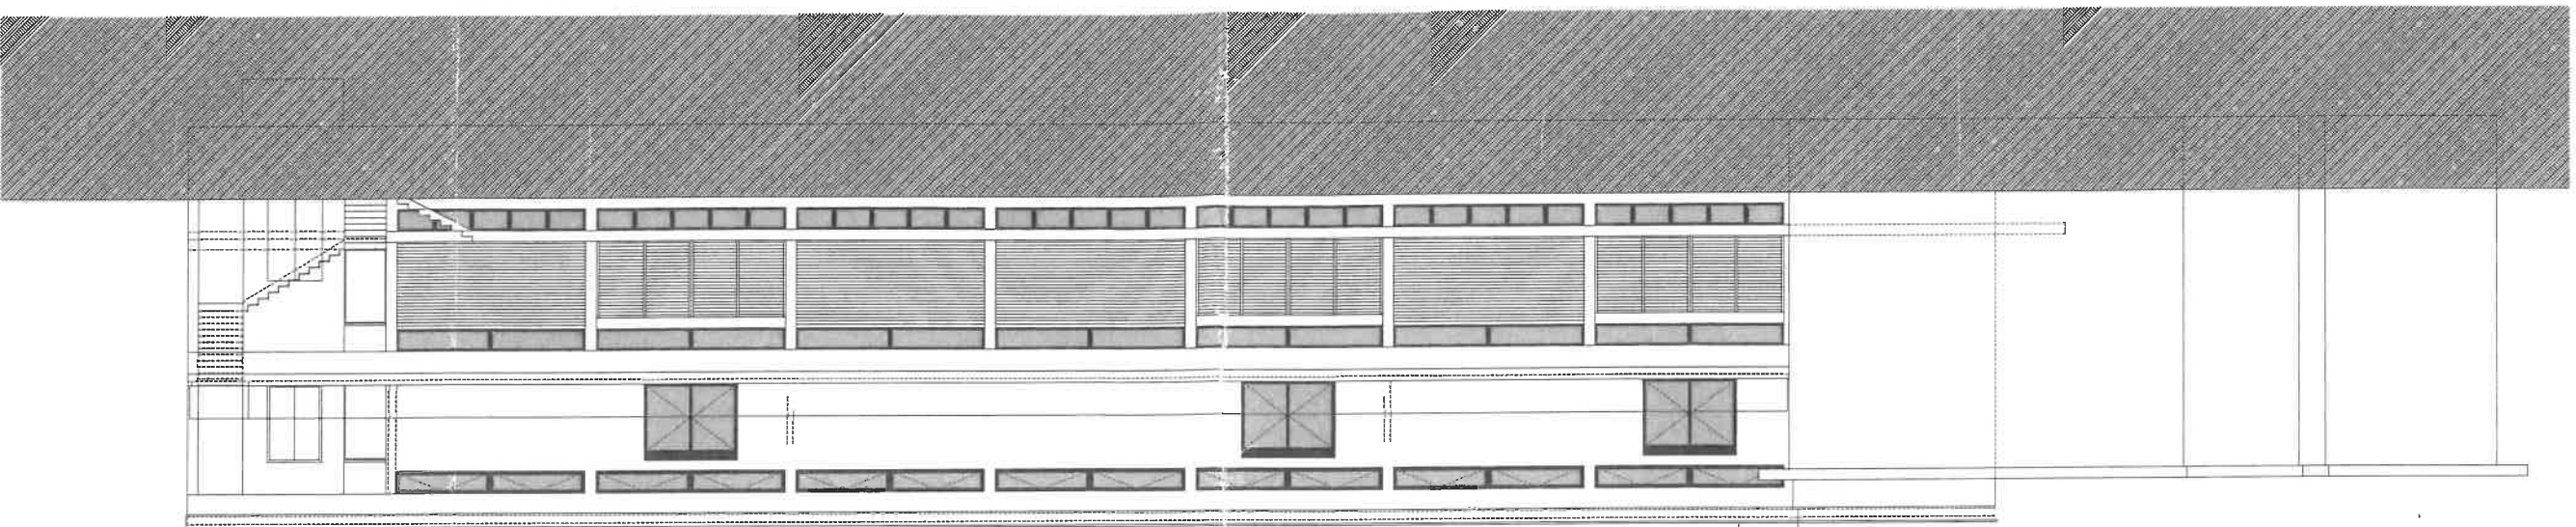

Prospetto sud-ovest

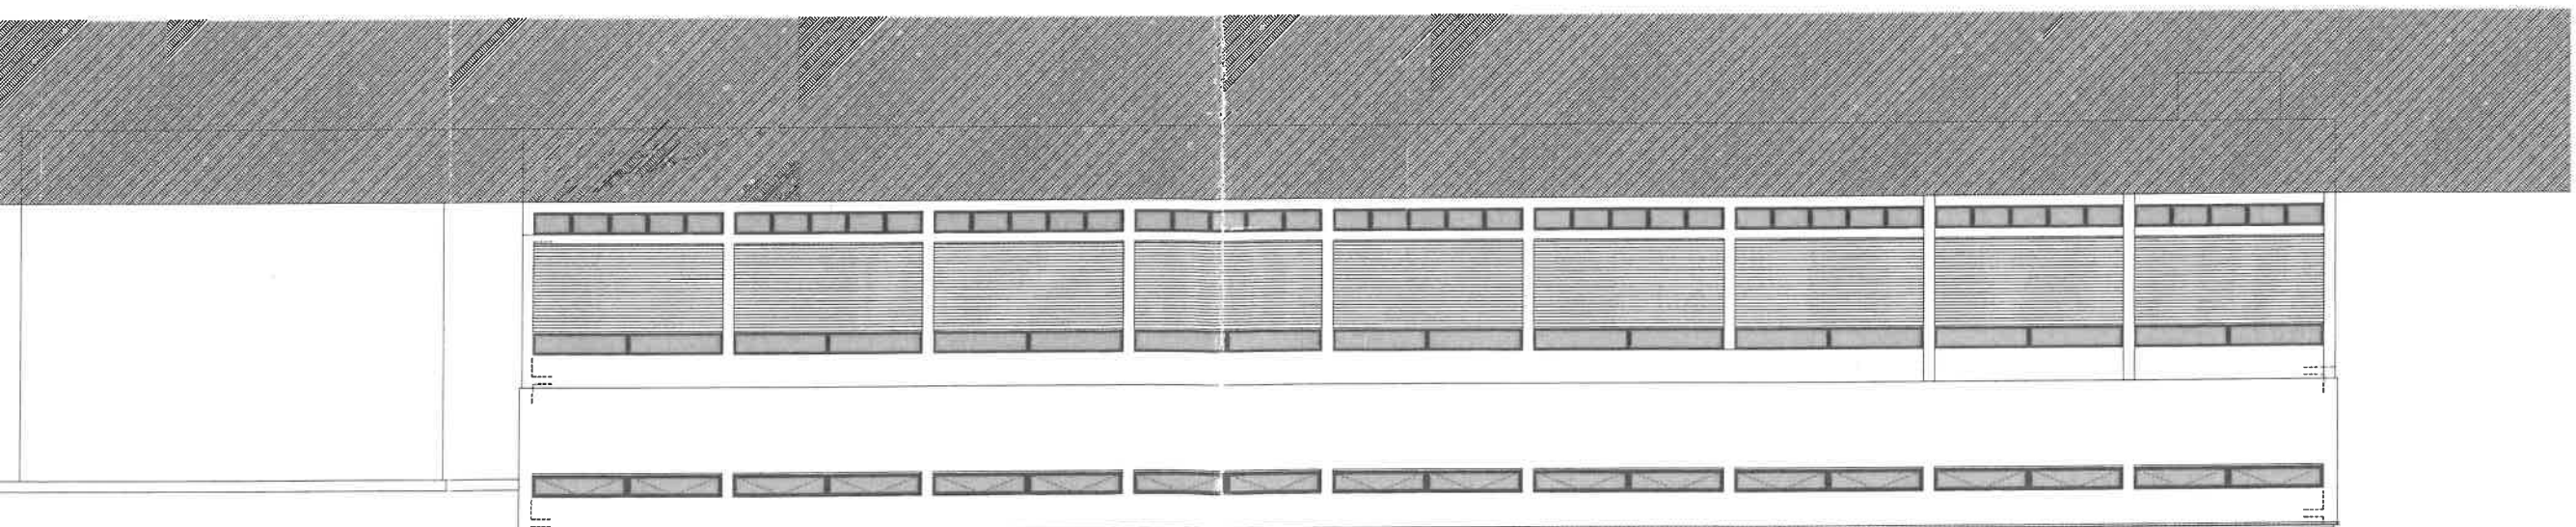

1.121.1

Architettura
Moser e Caggiula SA
design & management
Via Dufour 4
6900 Lugano





ARTIGIANALE
Scala

tel +41 (0) 91 911 68 20
fax +41 (0) 91 911 68 21
www.moser-ca.com
info@moser-ca.com

1.121.1.05


Prospetto sud-ovest e nord-est

Stampato il 10.08.09

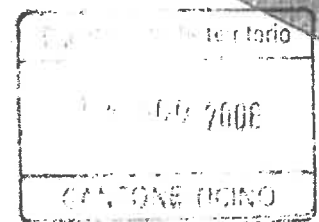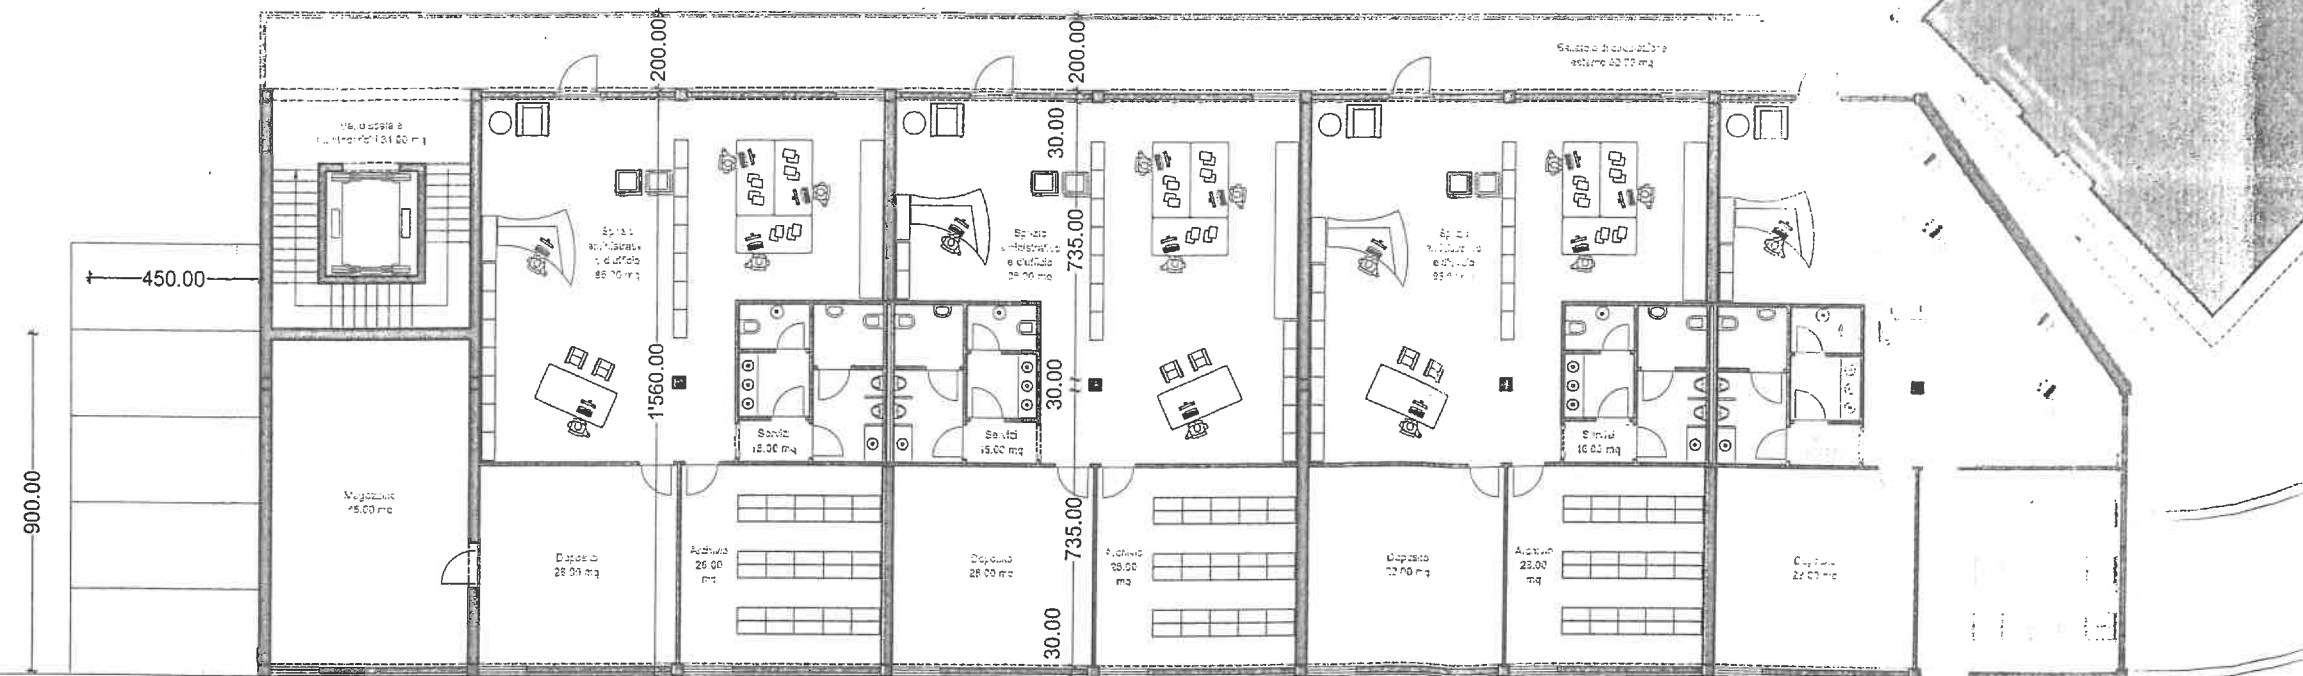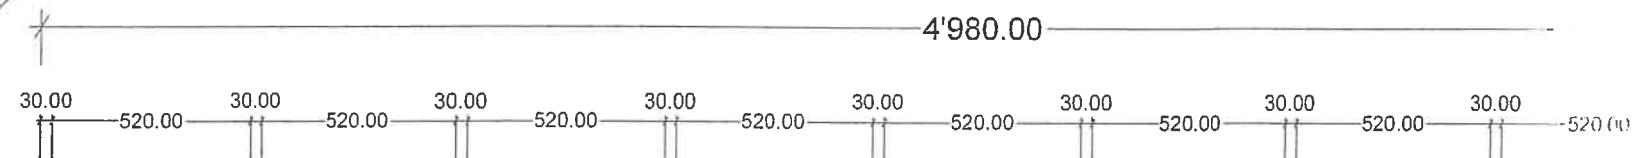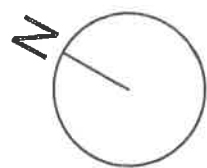



Esistente Da demolire Nuovo

Proprietario: Architetto / Progettista:

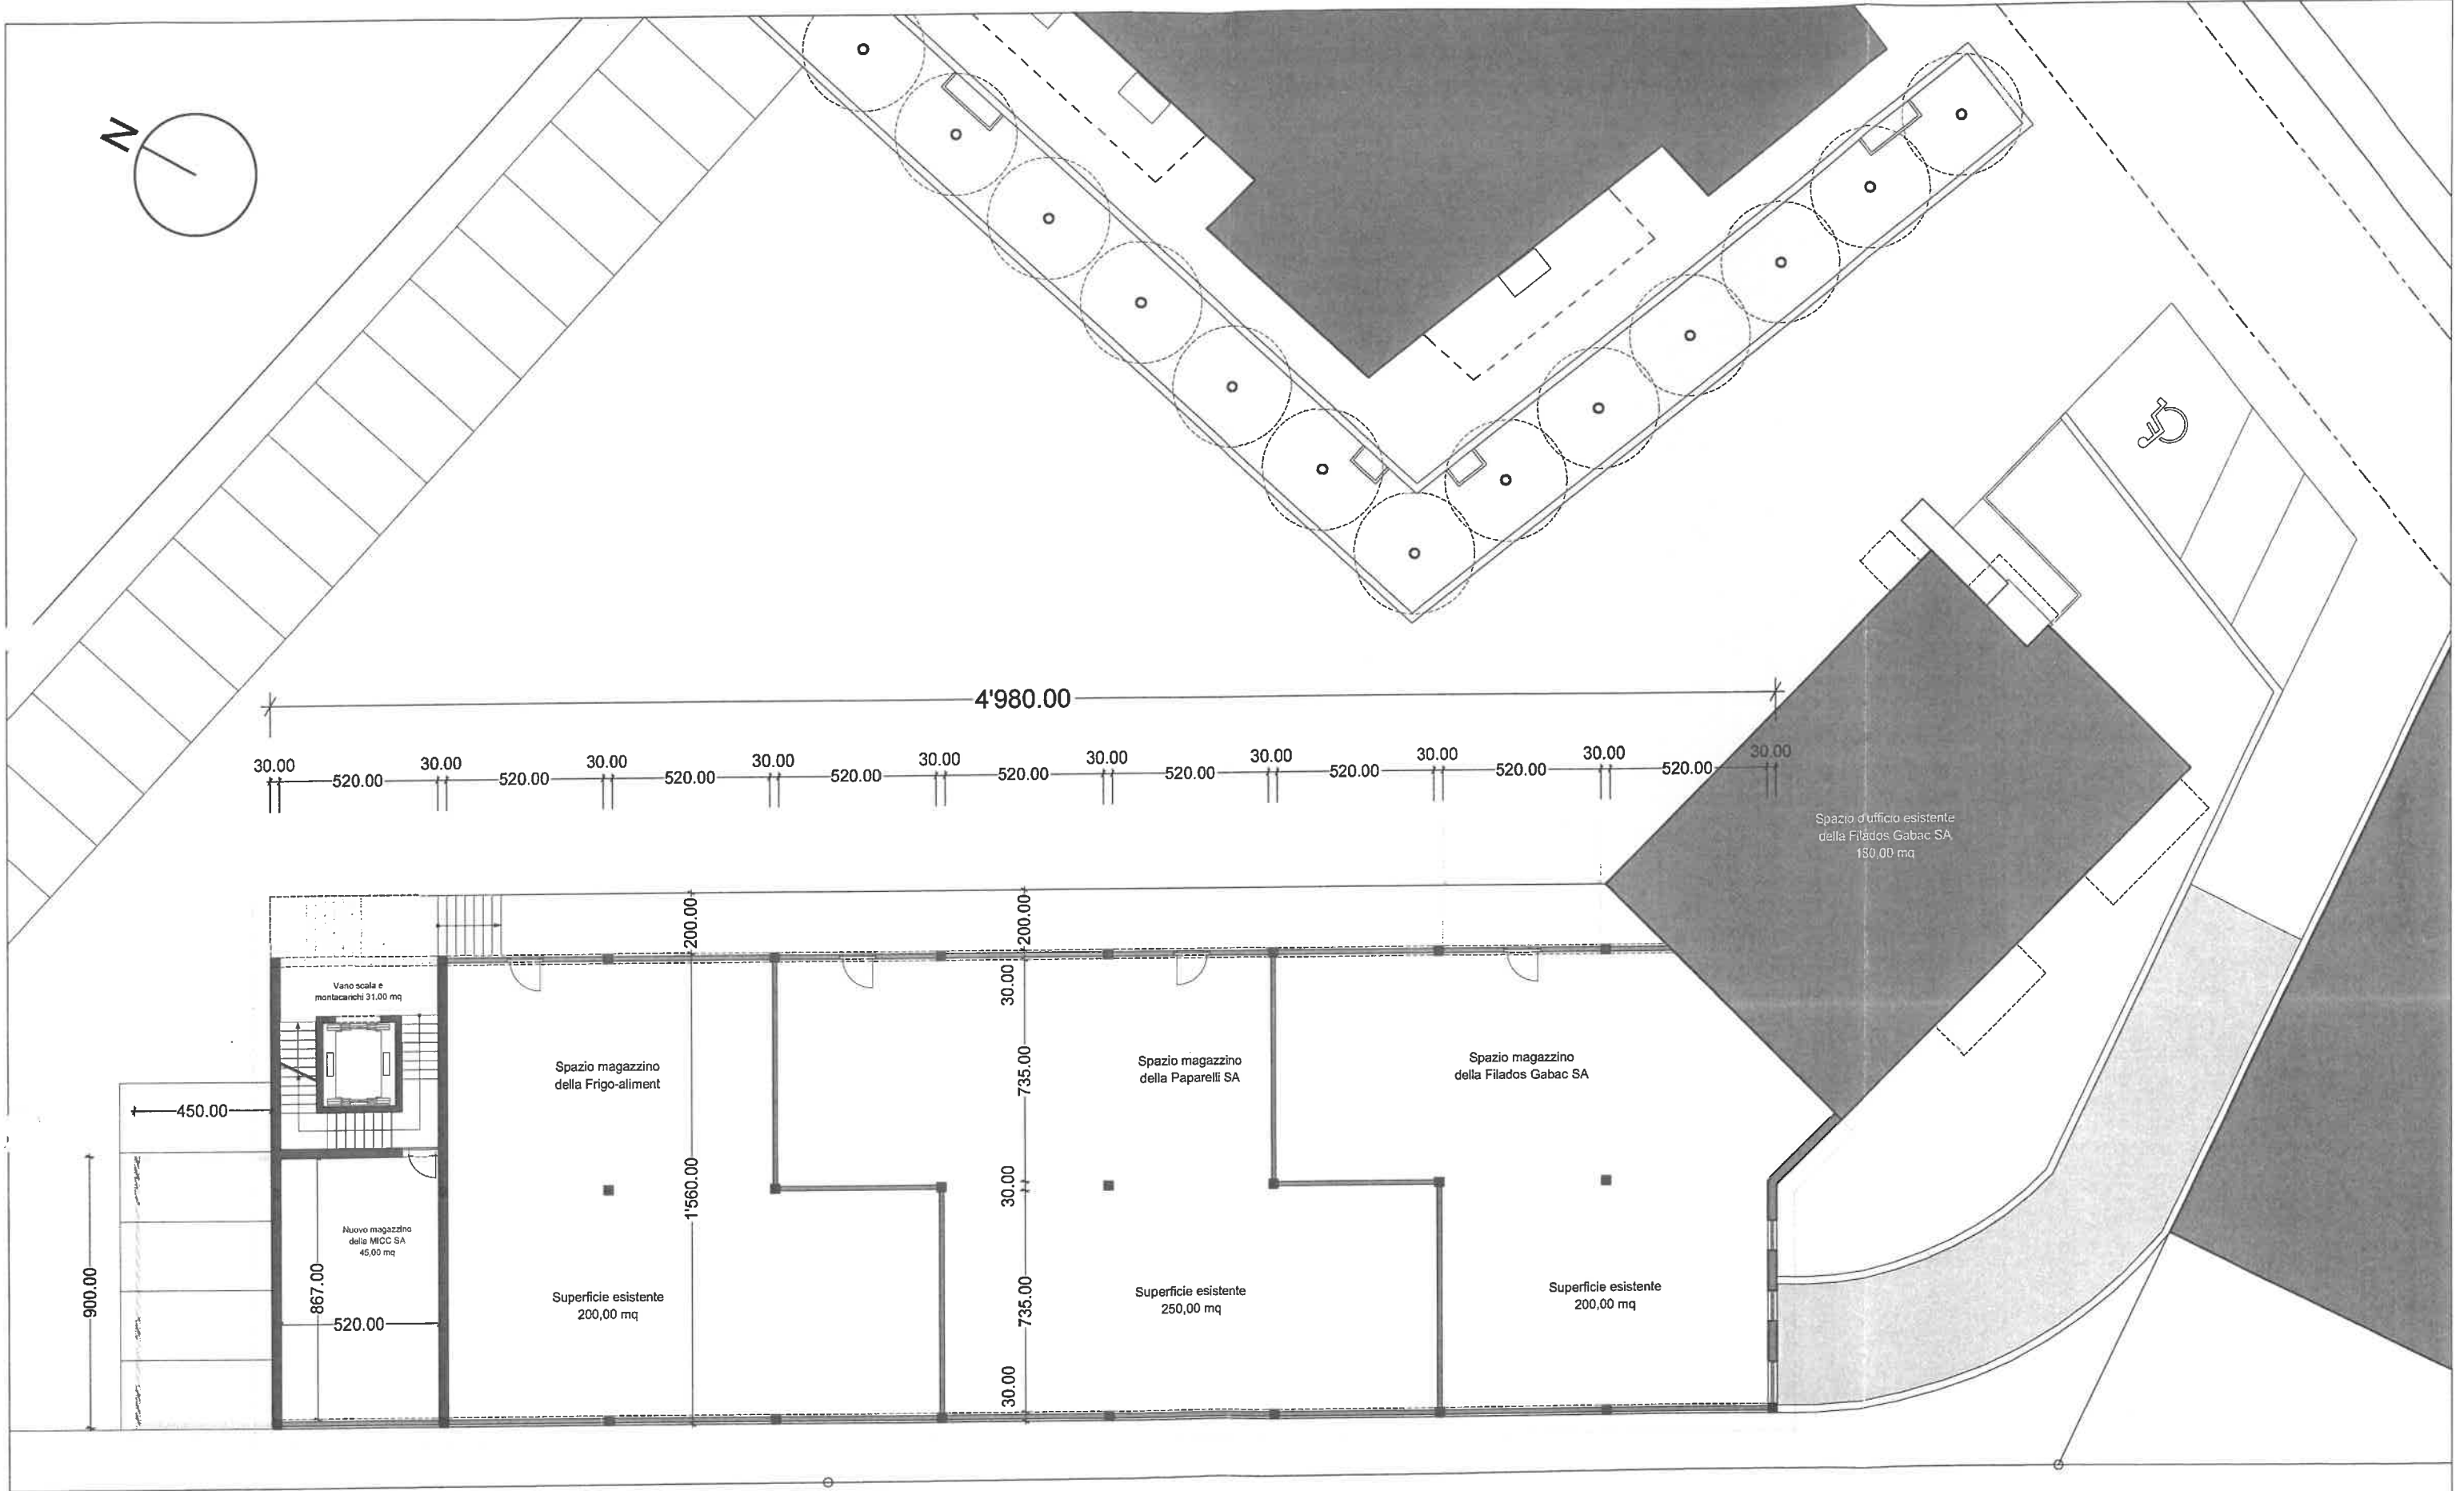

Proprietario: *V. Gabac*

Istante / Progettista: *[Signature]*

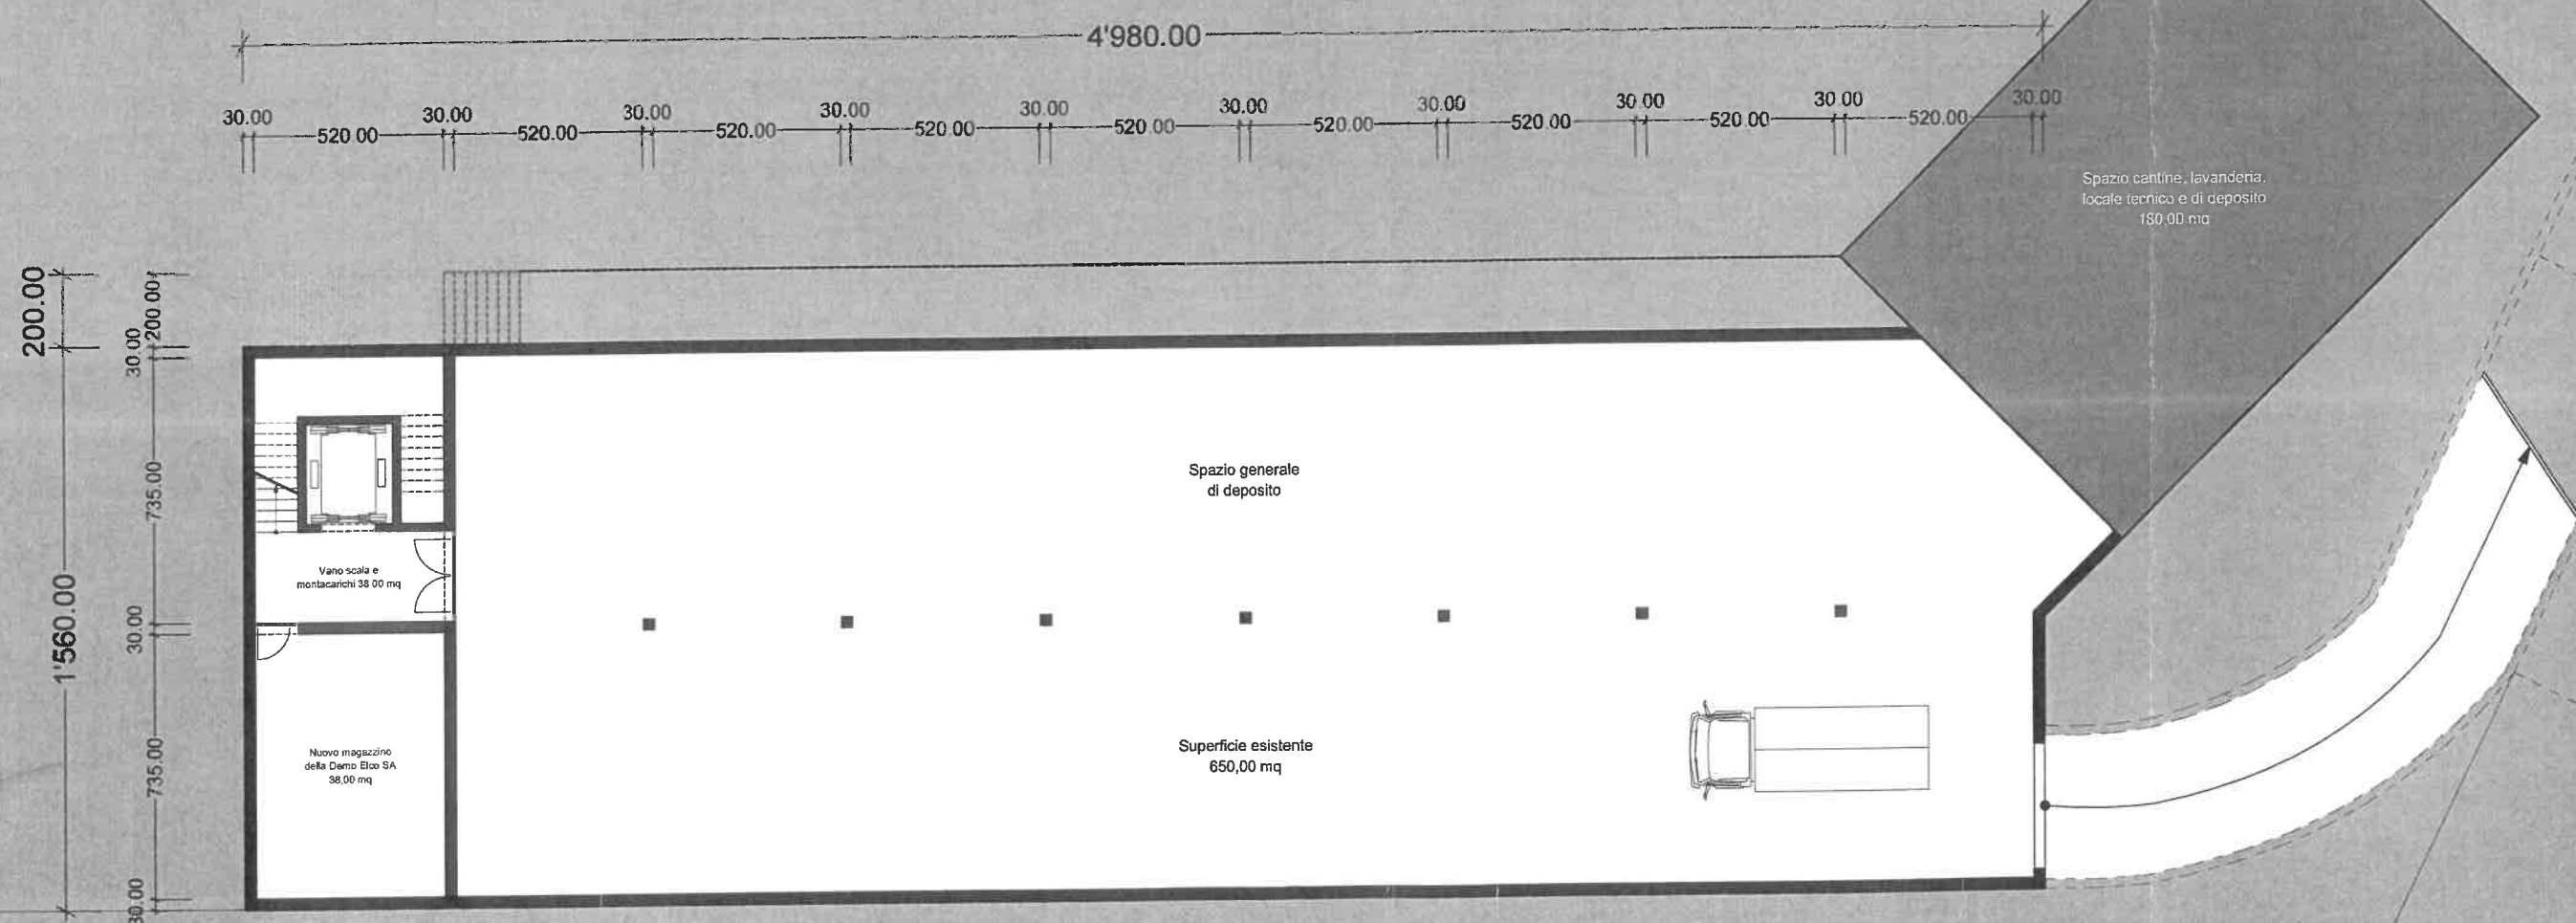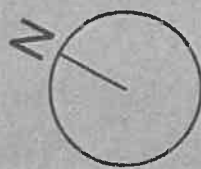

Esistente Da demolire Nuovo

Proprietario:

Modellbau

Istante / Progettista:

[Signature]