


±0.00 = 379.86 M.ü.m.

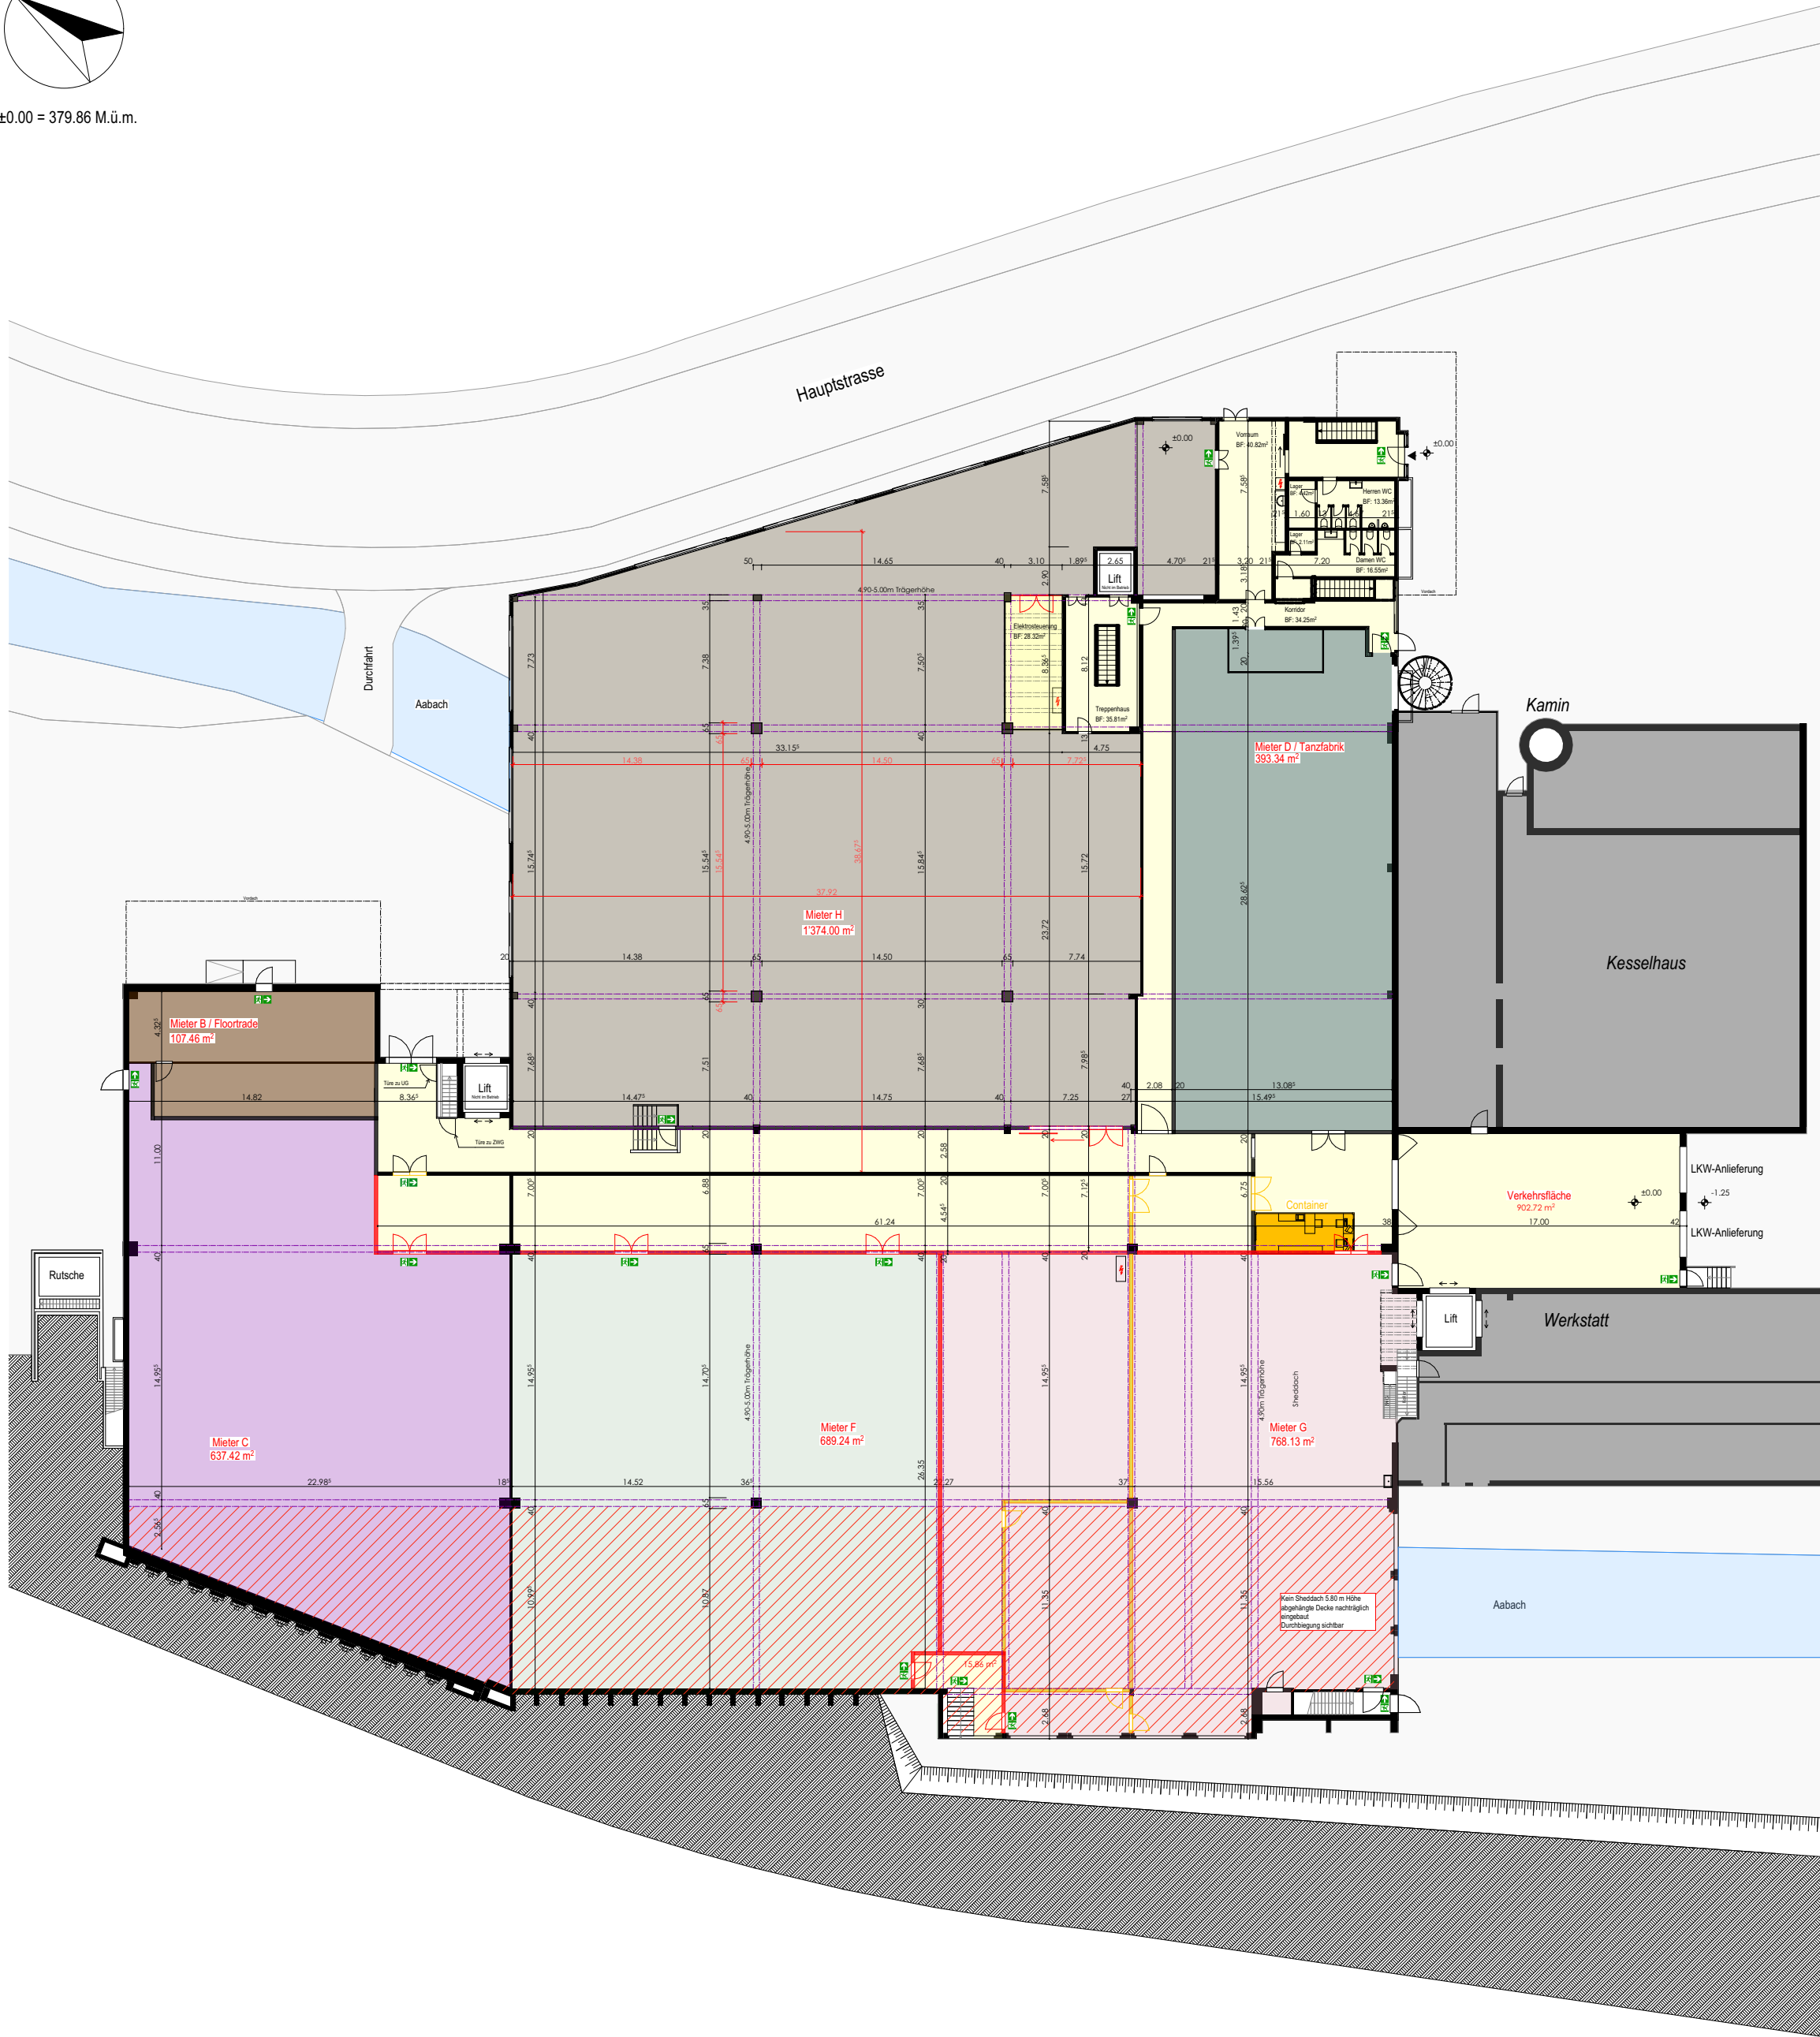

Die Pläne sind mit alten Grundlagenplänen erstellt worden.
Die Vermassung ist ohne Gewähr.
Provisorisch:
Der Umbau mit Abbruch/Neubau auf diesem Planstand ist
eine Machbarkeitsstudie.

Bestand Abbruch Neu

Bauherrschaft:
Hetex Areal AG, Lenzburgerstrasse 2, 5702 Niederlenz

Projekt:
EX-TURNZENTRUM
Parzelle 20, Lenzburgerstrasse 2, 5702 Lenzburg

PROVISORISCH

Projekt-Nr. Plan-Nr.
248 - 200

Plannamen:
Erdgeschoss
Datum: 29.08.2024

Rev.: xx / DD.MM.JJJJ

Zeichner: SK

Masstab:
1:360
Planformat: A3 hoch



Lenzburgerstrasse 2
5702 Niederlenz
T +41 62 521 50 70
selin.kilcal@hetexareal.ch