


Mention RPTB : Non

Coordonnées : Y : 550'230 X : 185'500

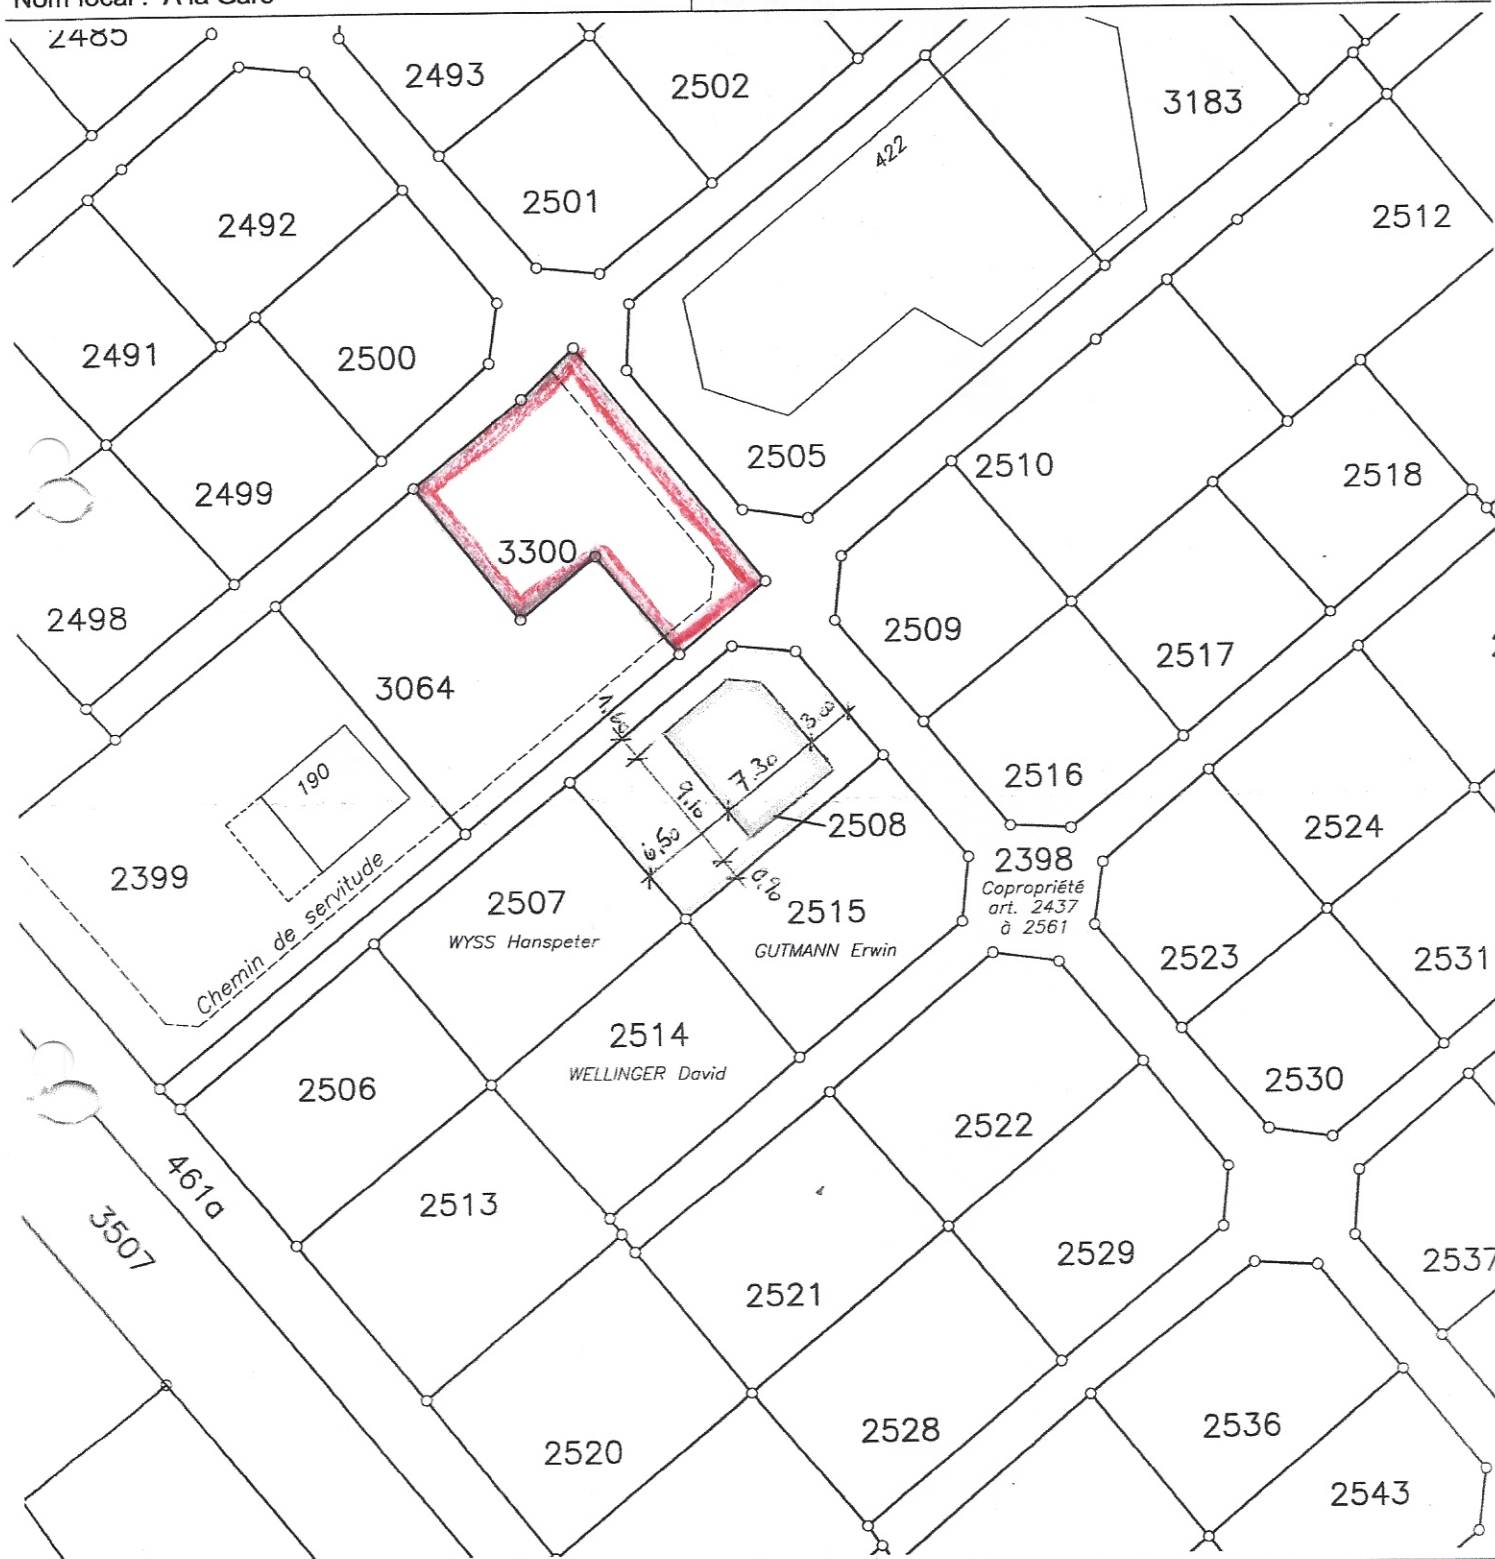

Remarque:
Le projet sera reporté



Bureau technique
H. et C. Pillonel SA
Ing.-géomètres off.
Rue du Camus 2
1470 Estavayer-le-Lac

