

## 2. Geschoss

Mst. 1:100


Format A3

Datum: 12.08.2025 ppP

## Neubau Wohn- und Gewerbegebäude

Spillgässli 25, 6205 Eich

1.00 m

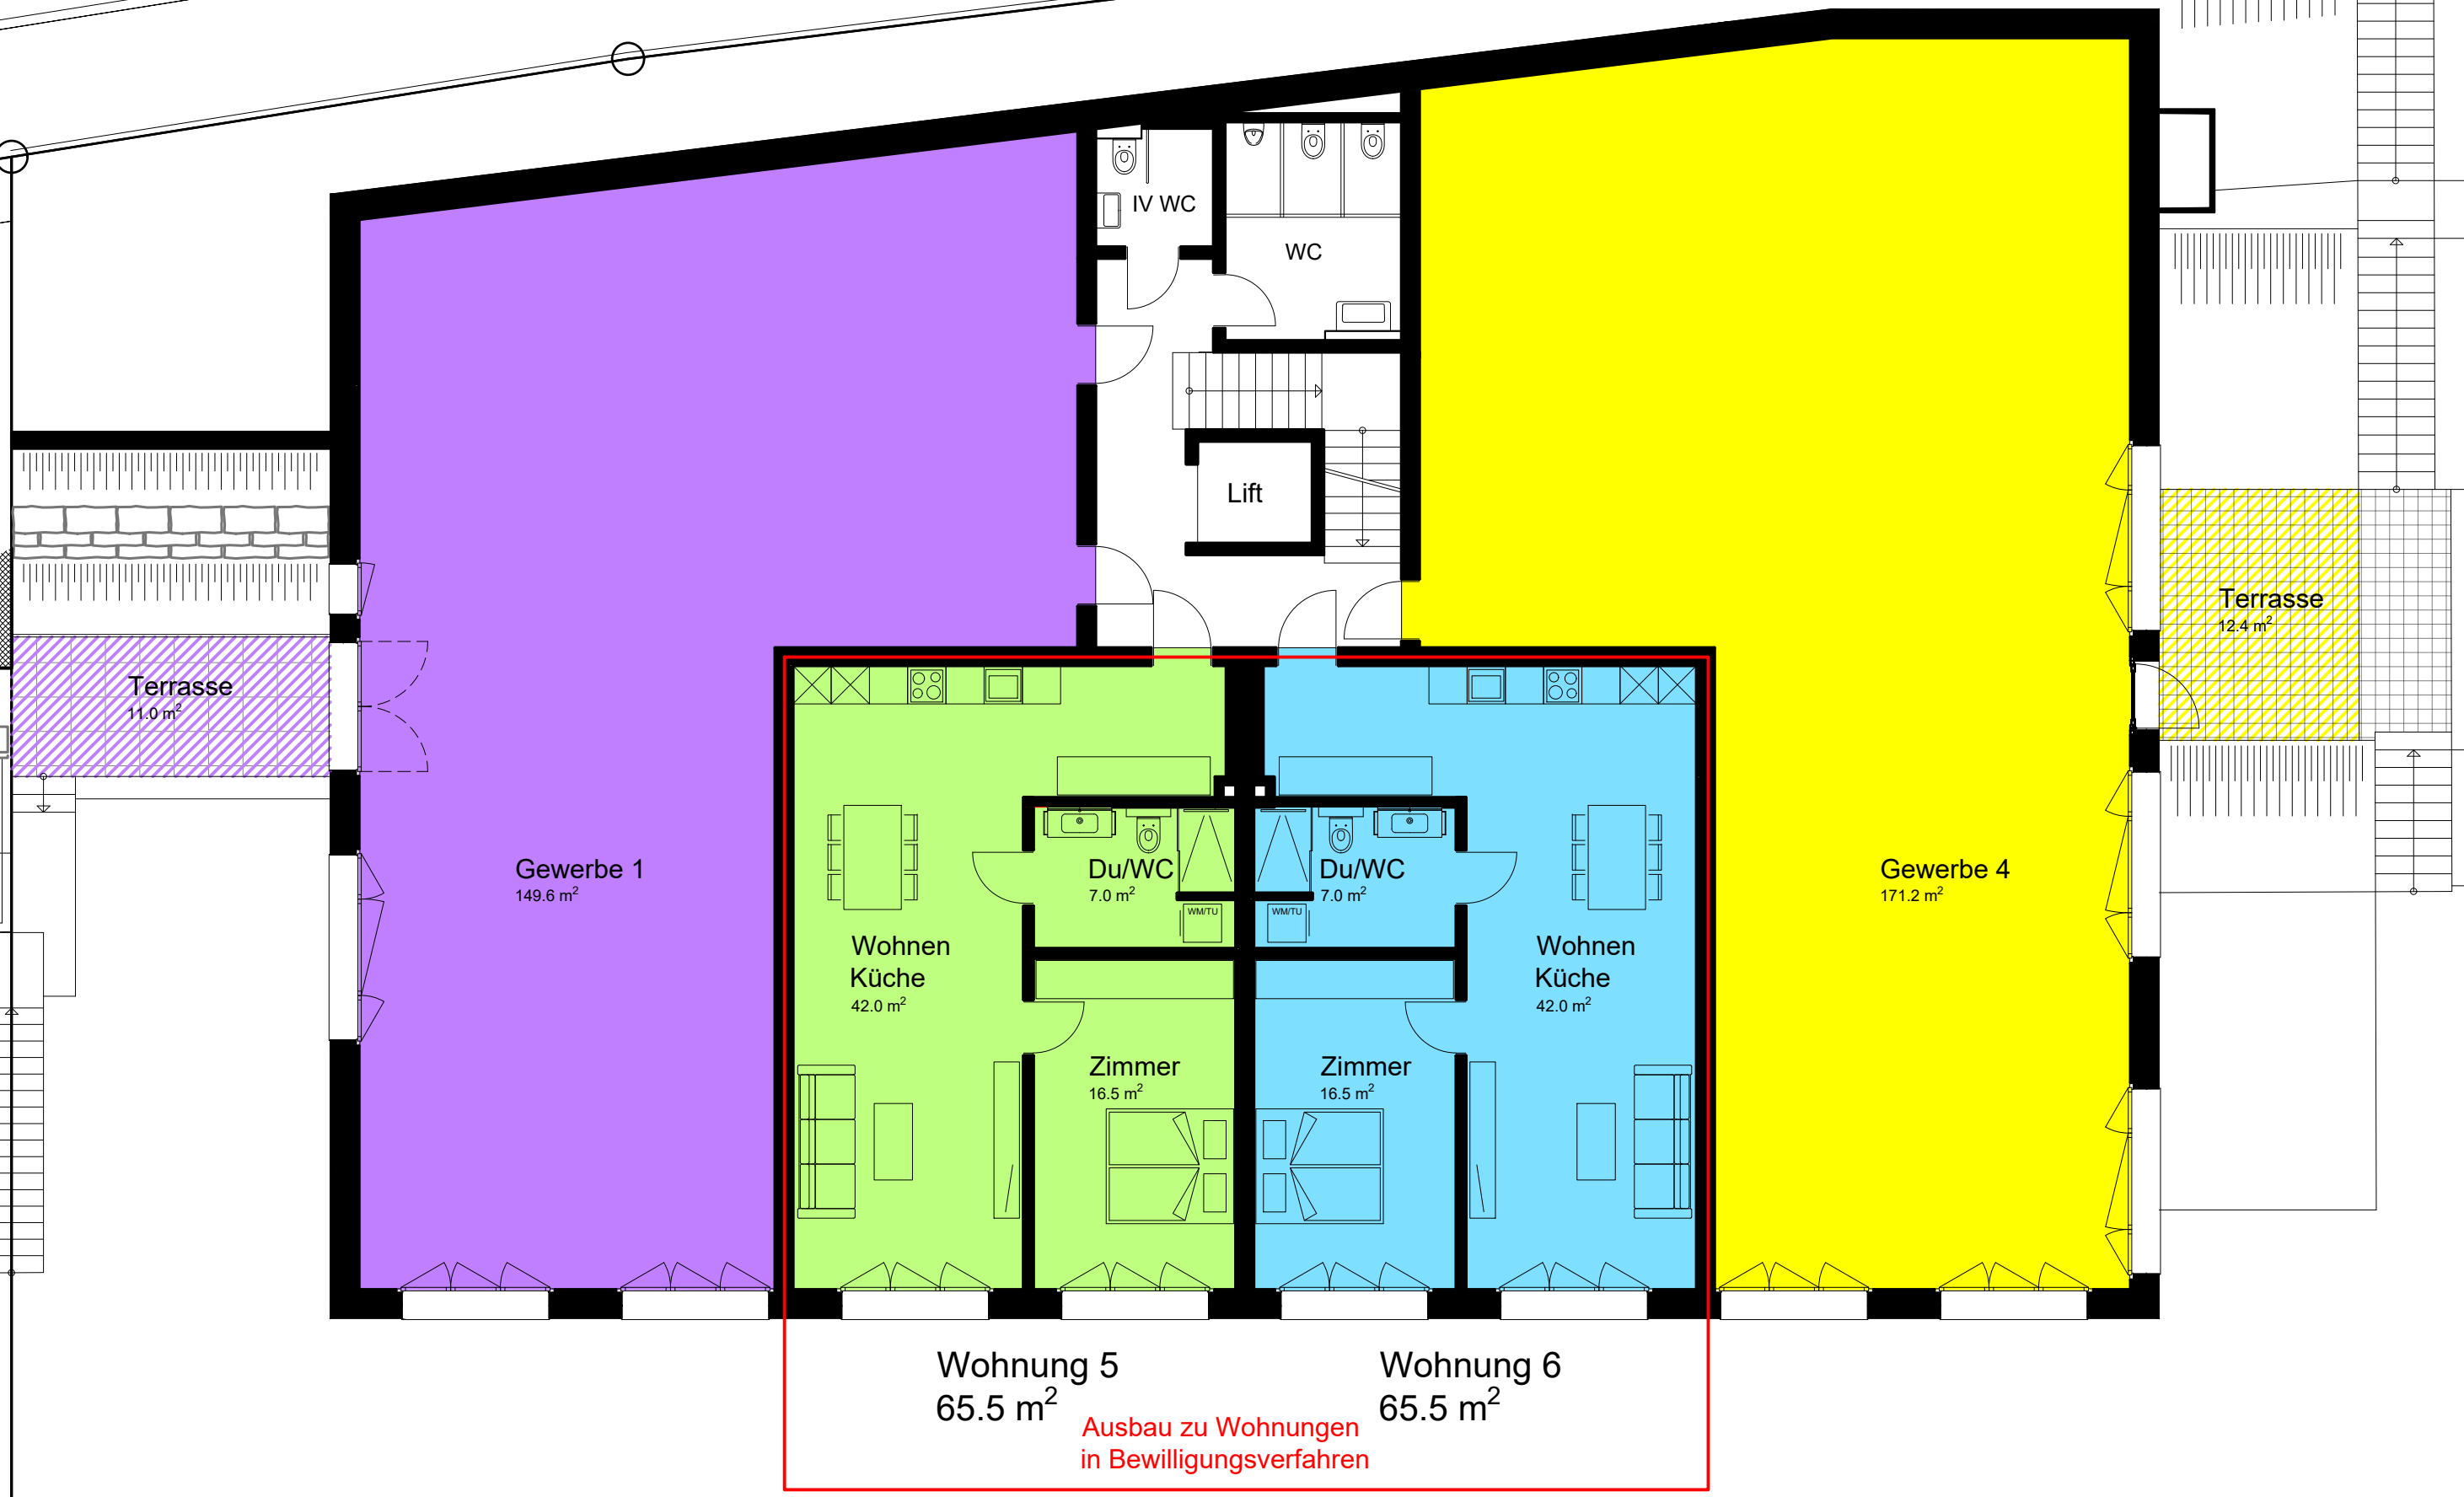

Terrasse  
11.0 m<sup>2</sup>

Gewerbe 1  
149.6 m<sup>2</sup>

Wohnen  
Küche  
42.0 m<sup>2</sup>

Du/WC  
7.0 m<sup>2</sup>

Zimmer  
16.5 m<sup>2</sup>

Wohnung 5  
65.5 m<sup>2</sup>

Ausbau zu Wohnungen  
in Bewilligungsverfahren

Du/WC  
7.0 m<sup>2</sup>

Zimmer  
16.5 m<sup>2</sup>

Wohnung 6  
65.5 m<sup>2</sup>

Wohnen  
Küche  
42.0 m<sup>2</sup>

Gewerbe 4  
171.2 m<sup>2</sup>

Terrasse  
12.4 m<sup>2</sup>