STÖCKLI BAU AG
AUSSERDORFSTRASSE 184, 8918 UNTERLUNKHOFEN / TEL. 056 634 19 22

ABBRUCH BESTEHENDE GEBÄUDE ASSEK. - NR. 170
NEUBAU 4 - FAM. - HAUS, LÄRCHENWEG 14, PARZ. NR. 241, 8917 OBERLUNKHOFEN

GRUNDRISS ERDGESCHOSS

PLAN-NR.	2403-A3-101	MASSSTAB	1:100	FORMAT	30/42 CM
DATUM	18. JUNI 2025	GEZ.	A.KELLER	REV.	
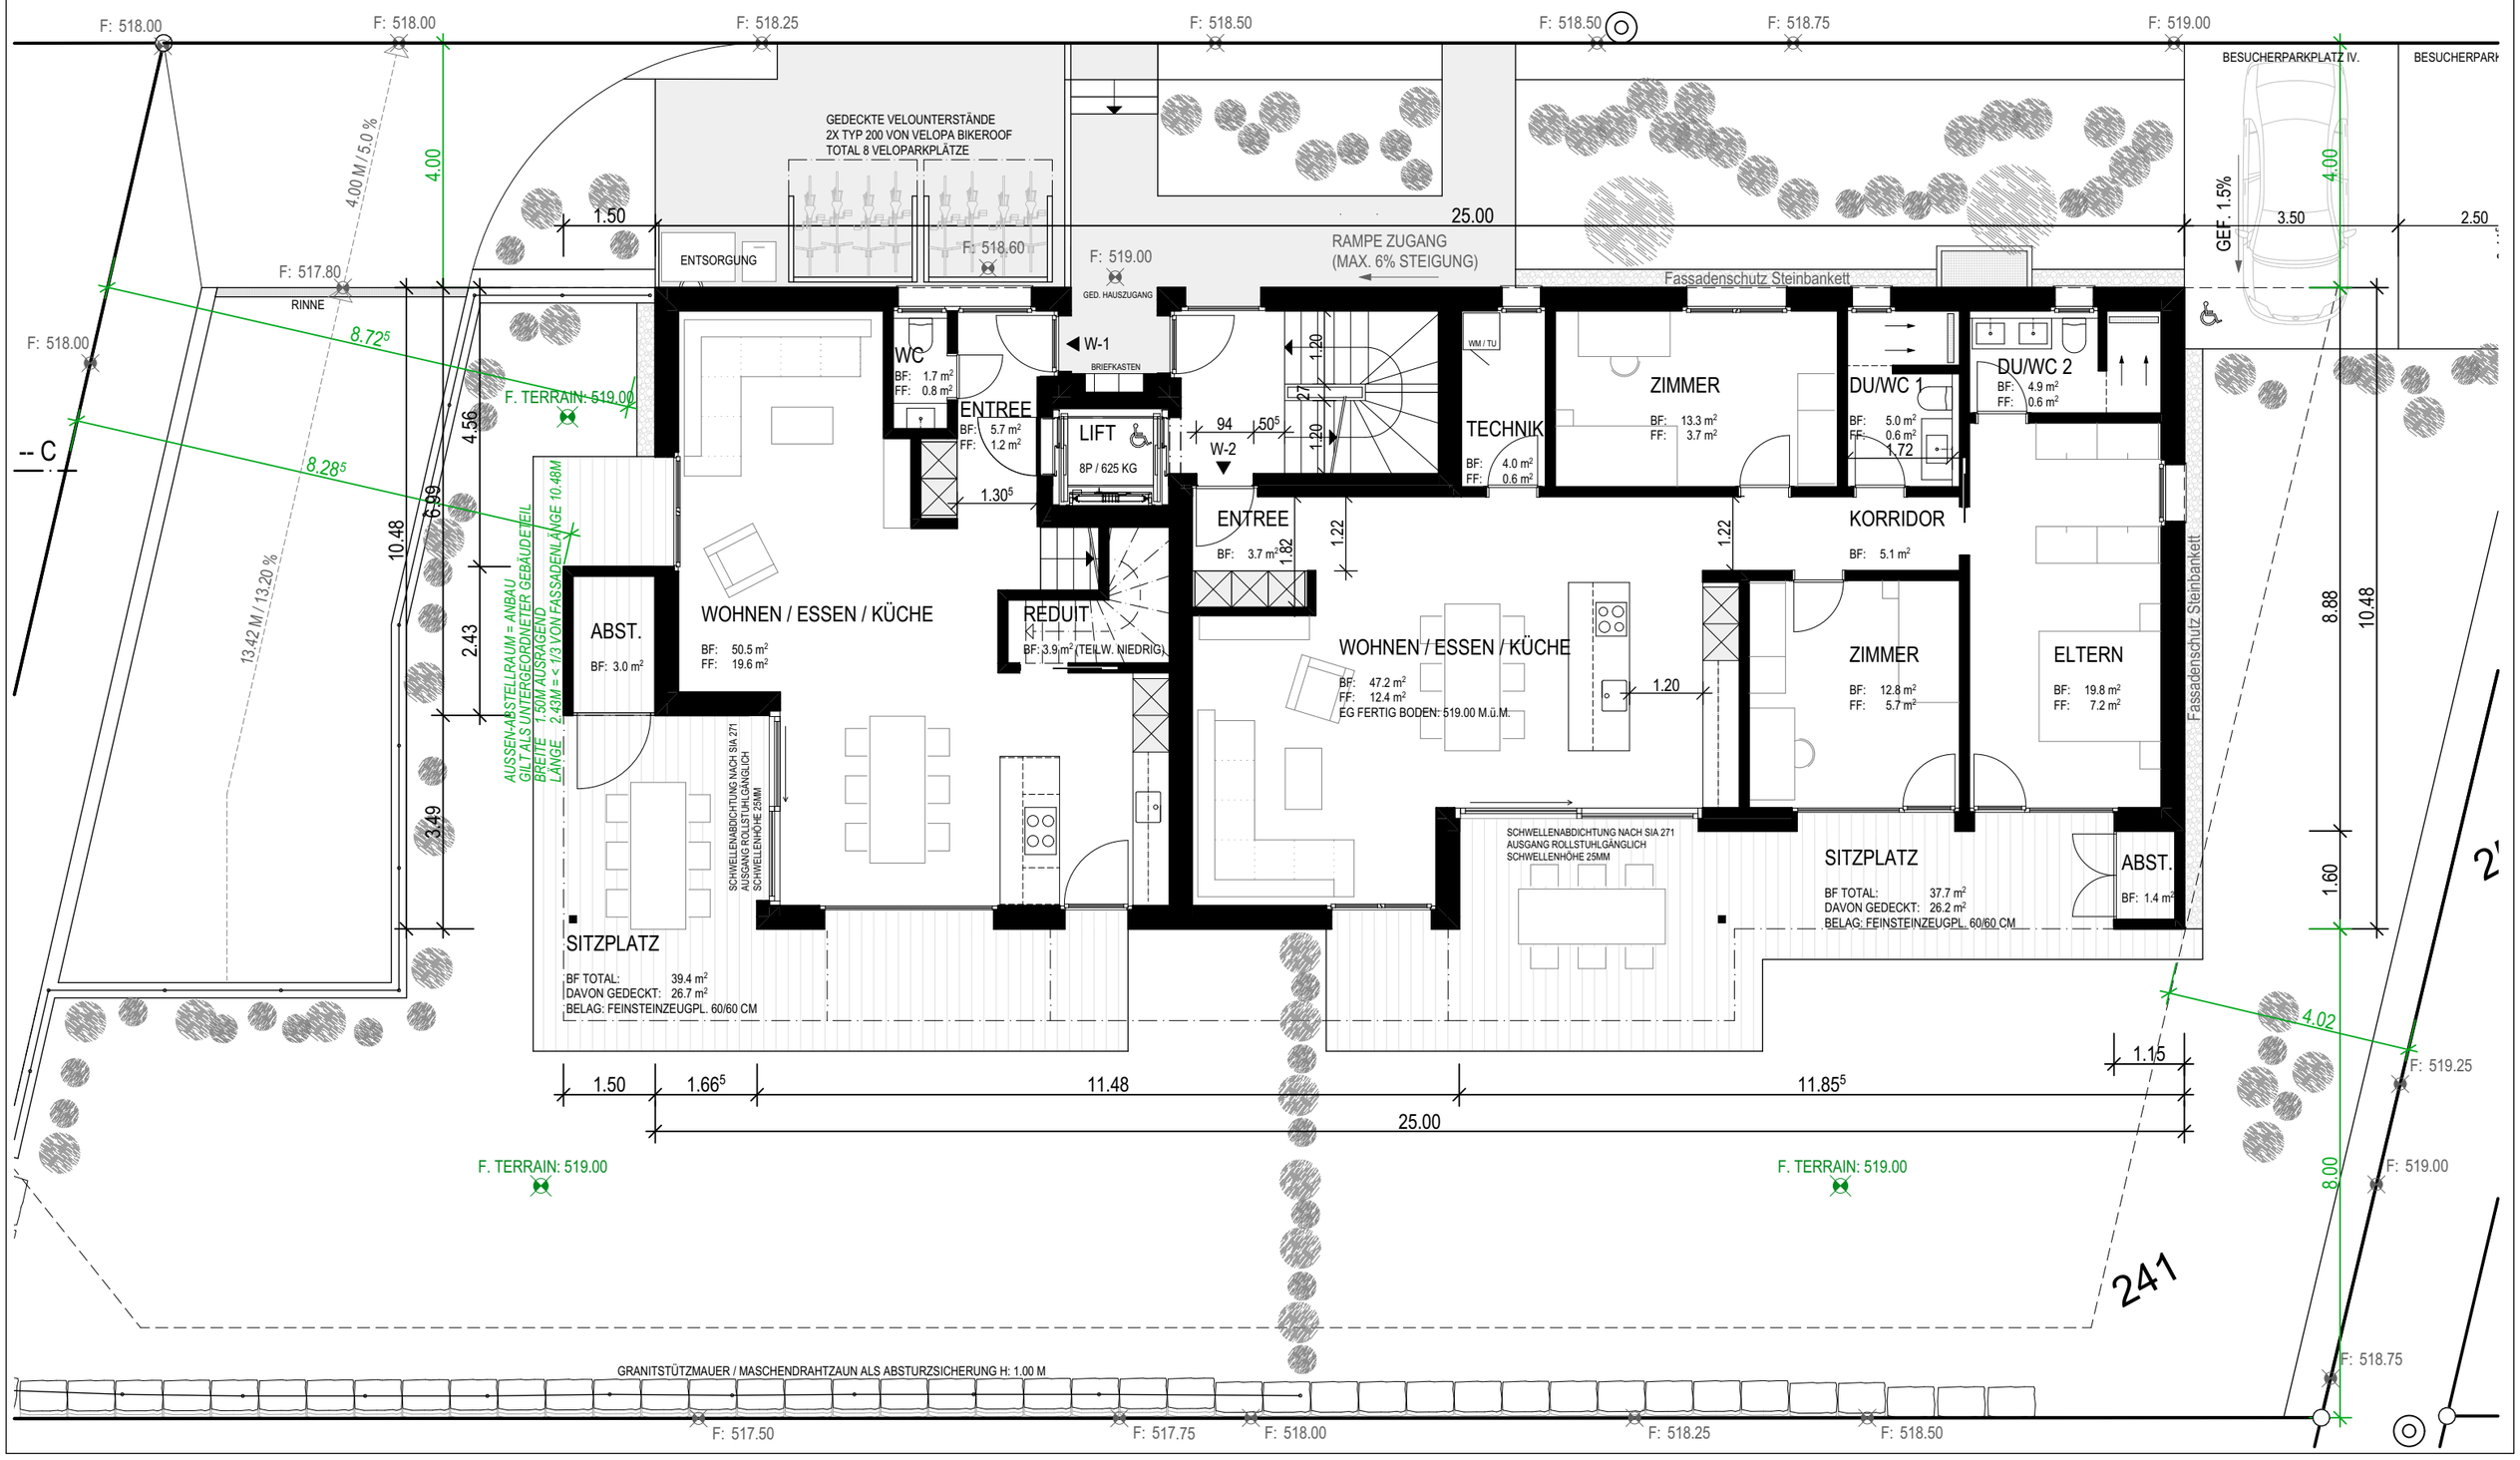
MARTIN DÖNZ GMBH • JUCHÄCHERSTRASSE 6 • CH - 8966 OBERWIL-LIELI
INFO@DOENZ.NET TELEFON + 41 78 606 83 42 WWW.DOENZ.NET