


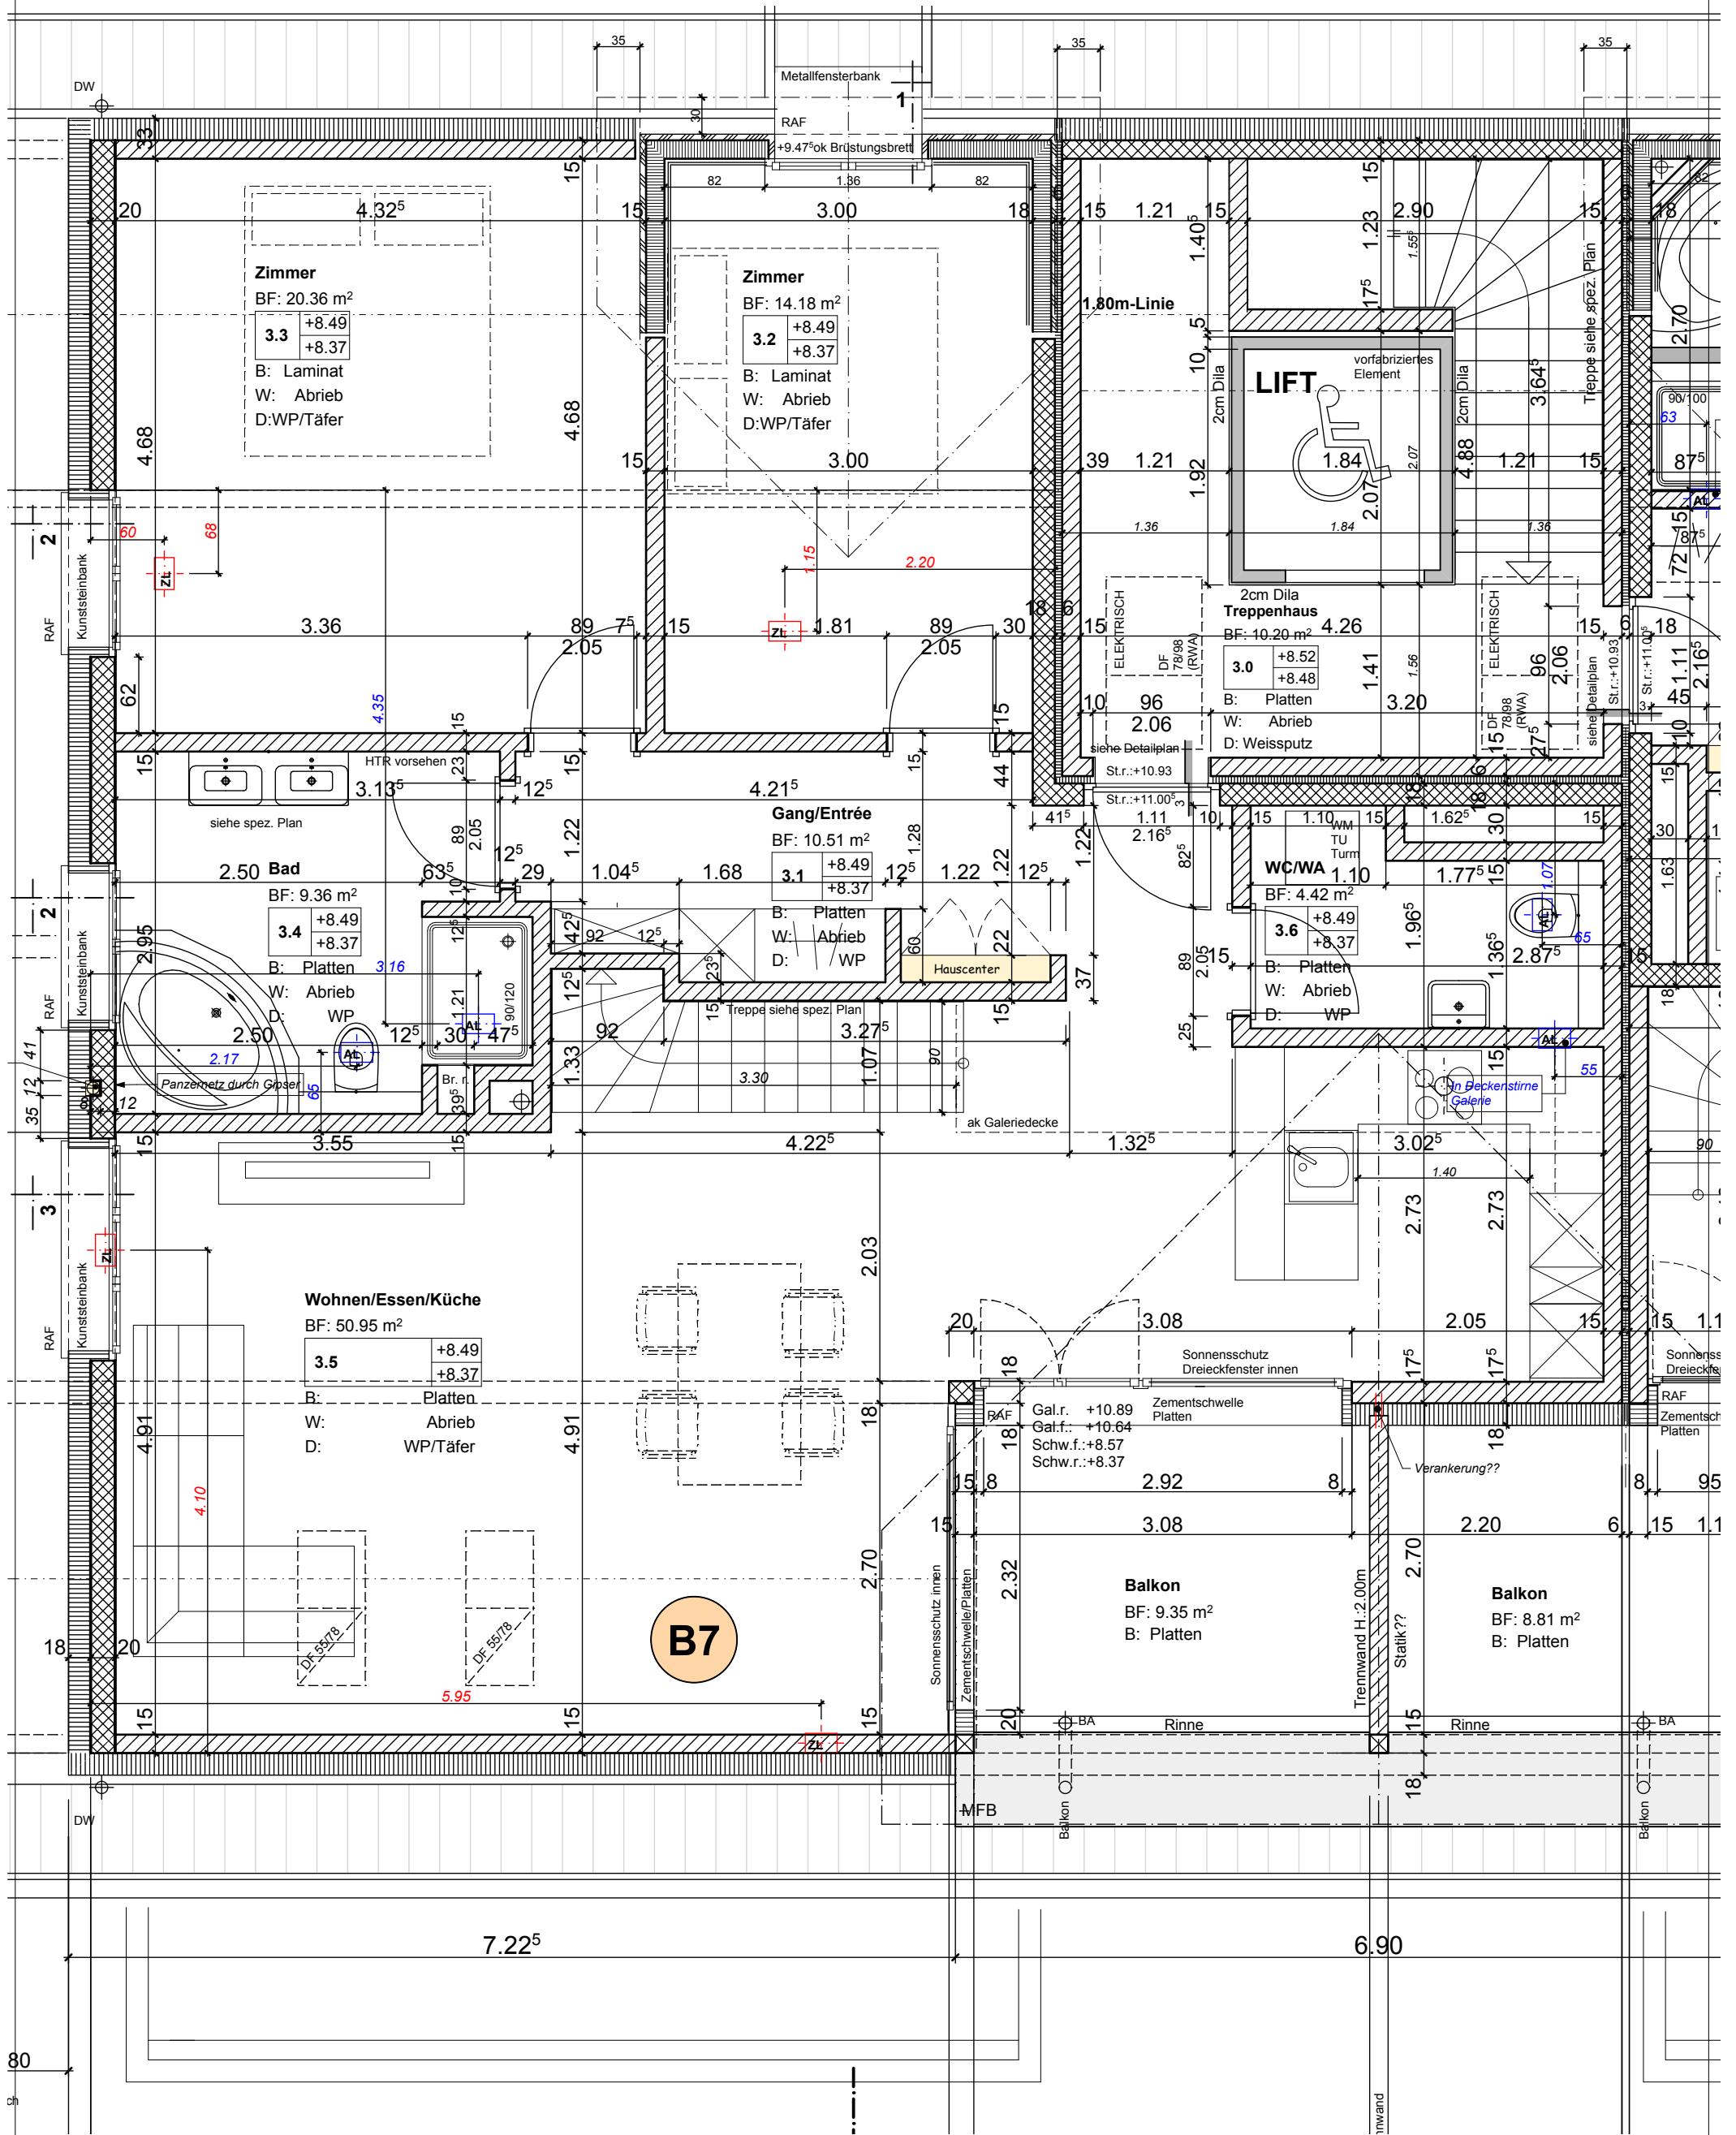



Mit den Änderungen sind wir einverstanden: Ort, Datum:

Unterschrift:


Architekturbüro

Werner Koch Gehrenweg 15
Tel. 056 634 30 00 Fax 056 634 30 10

8917 Oberlunkhofen
e-mail: info@wernerkoch.ch

OBJEKT : Überbauung Chileweg, 8917 Oberlunkhofen

KÄUFER :

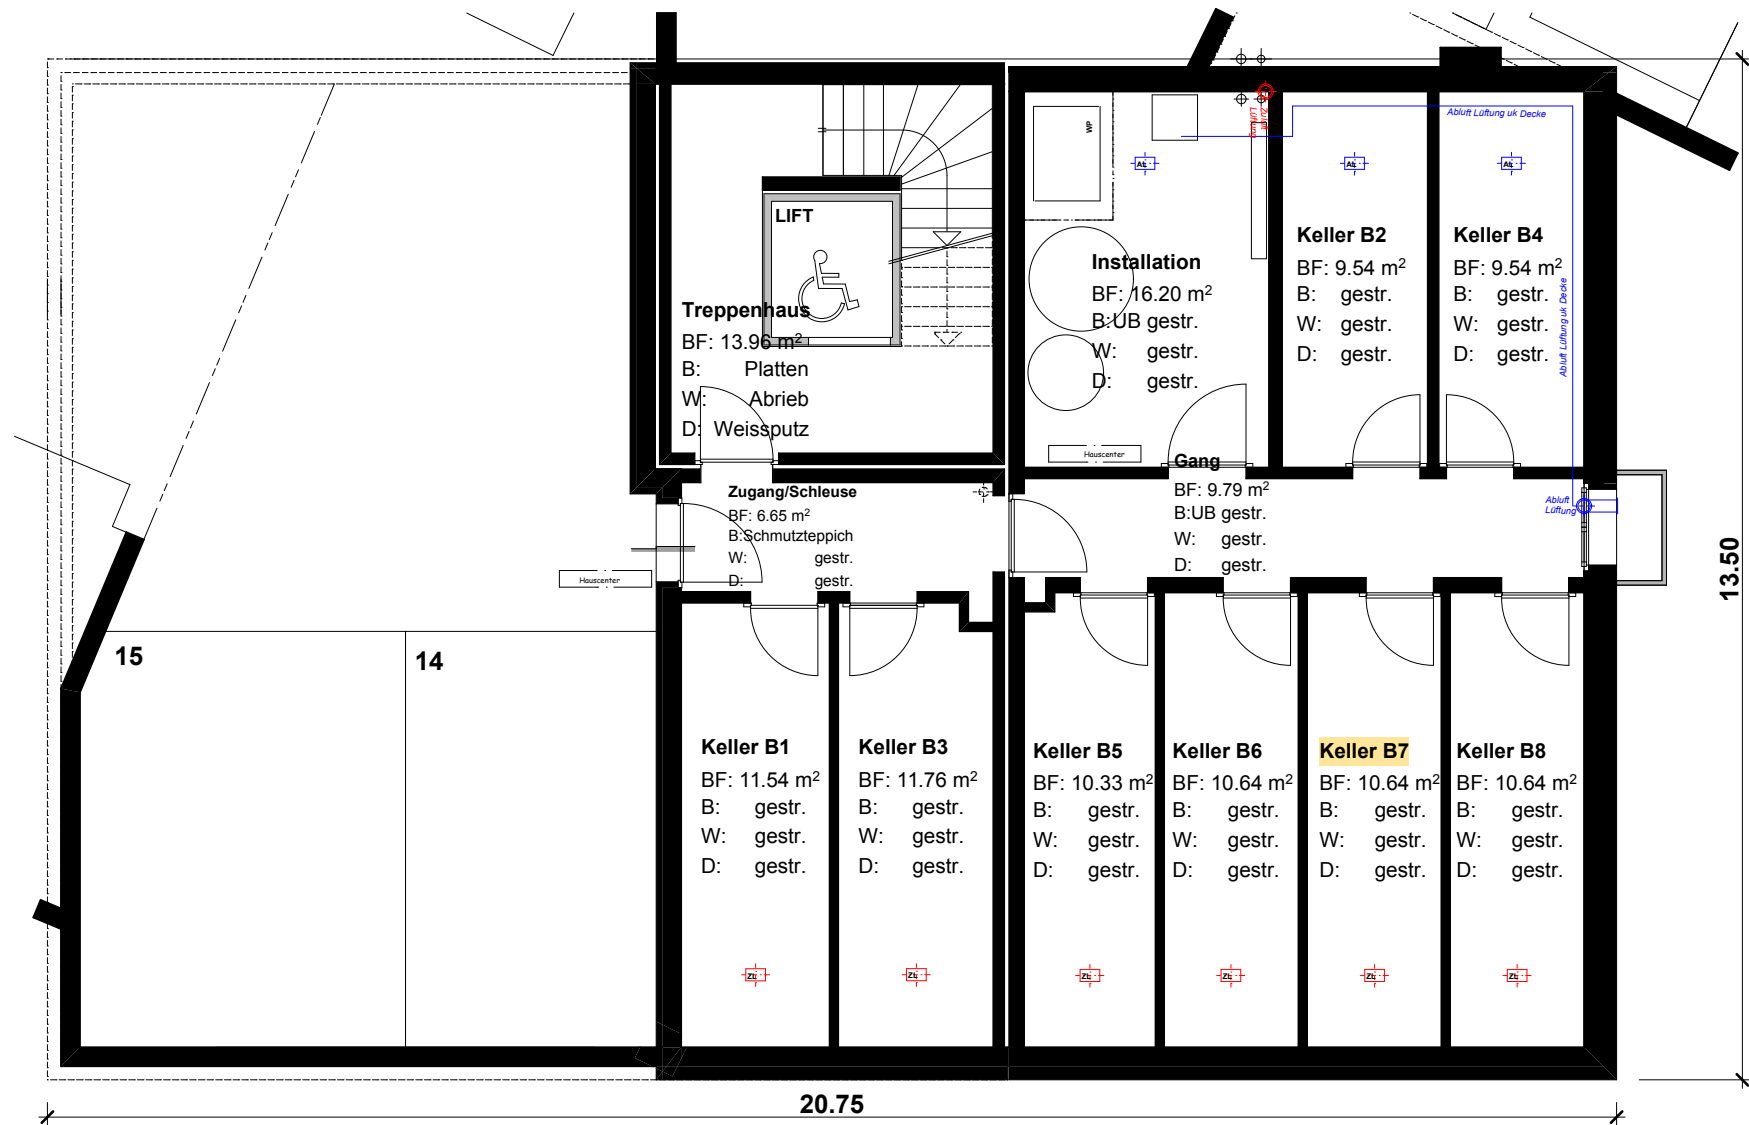

Grundriss MFH B
Untergeschoss/Tiefgarage

